

AKCE: VESTAVBA ODBORNÉ UČ. V BÝVALÉ UHELNĚ ZŠ VL. MENŠÍKA, IVANČICE		4 DESIGN AVI DESIGN 4AVI s.r.o. design4avi@design4avi.cz 102 00 PRAHA 10, Pražská 63	
VYPRACOVAL:	Sebastian Fenyk		
VEDOUcí PROJEKTANT:	Ing. Petr Hruběš	DATUM:	04/2026
INVESTOR: MĚSTO IVANČICE PALACKÉHO NÁMĚSTÍ 196/6, 664 91 IVANČICE		STUPEŇ:	DVD
		MĚŘÍTKO:	
OBSAH: ODBORNÁ UČEBNA N.1.07 ROZVRŽENÍ AV TECHNIKY A NÁBYTKU		Č. VÝKRESU:	
		01	
		Č. PARÉ:	

NÁROKY NA SILNOPROUD

Legenda:

- Dvojzásuvka 230 VAC
- Zásuvka 230 VAC
- Kabelový vývod 230/400 VAC
- Zemnicí kabel 6 mm

NÁROKY NA SLABOPROUD

Legenda:

- Dvojzásuvka LAN
- Jednozásuvka LAN
- Kabelový vývod
- Ovládací tlačítko el. sloupků výsuvného systému
- UTP KABELÁŽ PRO VÝSUVNÝ SYSTÉM

NÁROK NA SILNOPROUD - KABELOVÁ TRASA PRO AV, VEDENÁ V PODLAZE, ZDECH

CHRÁNIČKY BUDOU VEDENY V DRÁŽKÁCH A VYVEDENY DO STOLŮ.
CHRÁNIČKY BUDOU VEDENY MIMO KOTVÍCÍ BODY. NEJMENŠÍ POLOMÉR OHYBU CHRÁNIČEK BUDE 200mm. V CHRÁNIČKÁCH BUDE ZALOŽEN PROTAHOVACÍ DRÁT VŽDY ZAKONČENÝ OKEM.

KT = KABELOVÁ TRASA, VIZ TABULKA TRAS



TABULKA NÁROKOVANÝCH KABELOVÝCH TRAS PO SILNOPROUDU

KT1 - 2x CHRÁNIČKA DN 40mm (VNITŘNÍ DN 32mm) VEDENÁ Z KATEDRY DO KO125 VE STĚNĚ A POTÉ ZA INTERAKTIVNÍ ZOBRAZOVAČ DO KP 64/5

KT2 - 1x CHRÁNIČKA DN 40mm (VNITŘNÍ DN 32mm) VEDENÁ Z KATEDRY DO STUDENTSKÉHO PRACOVIŠTĚ A OD STUDENTSKÉHO PRACOVIŠTĚ K DALŠÍMU STUDENTSKÉMU PRACOVIŠTI

KT3 - 1x CHRÁNIČKA DN 40mm (VNITŘNÍ DN 32mm) VEDENÁ Z KATEDRY DO STUDENTSKÉHO PRACOVIŠTĚ A OD STUDENTSKÉHO PRACOVIŠTĚ K DALŠÍMU STUDENTSKÉMU PRACOVIŠTI

JEDNÁ SE O TRASY, KTERÉ BUDOU POUŽITY POUZE PRO KABELÁŽ, KTERÁ JE DODÁVKOU AVT

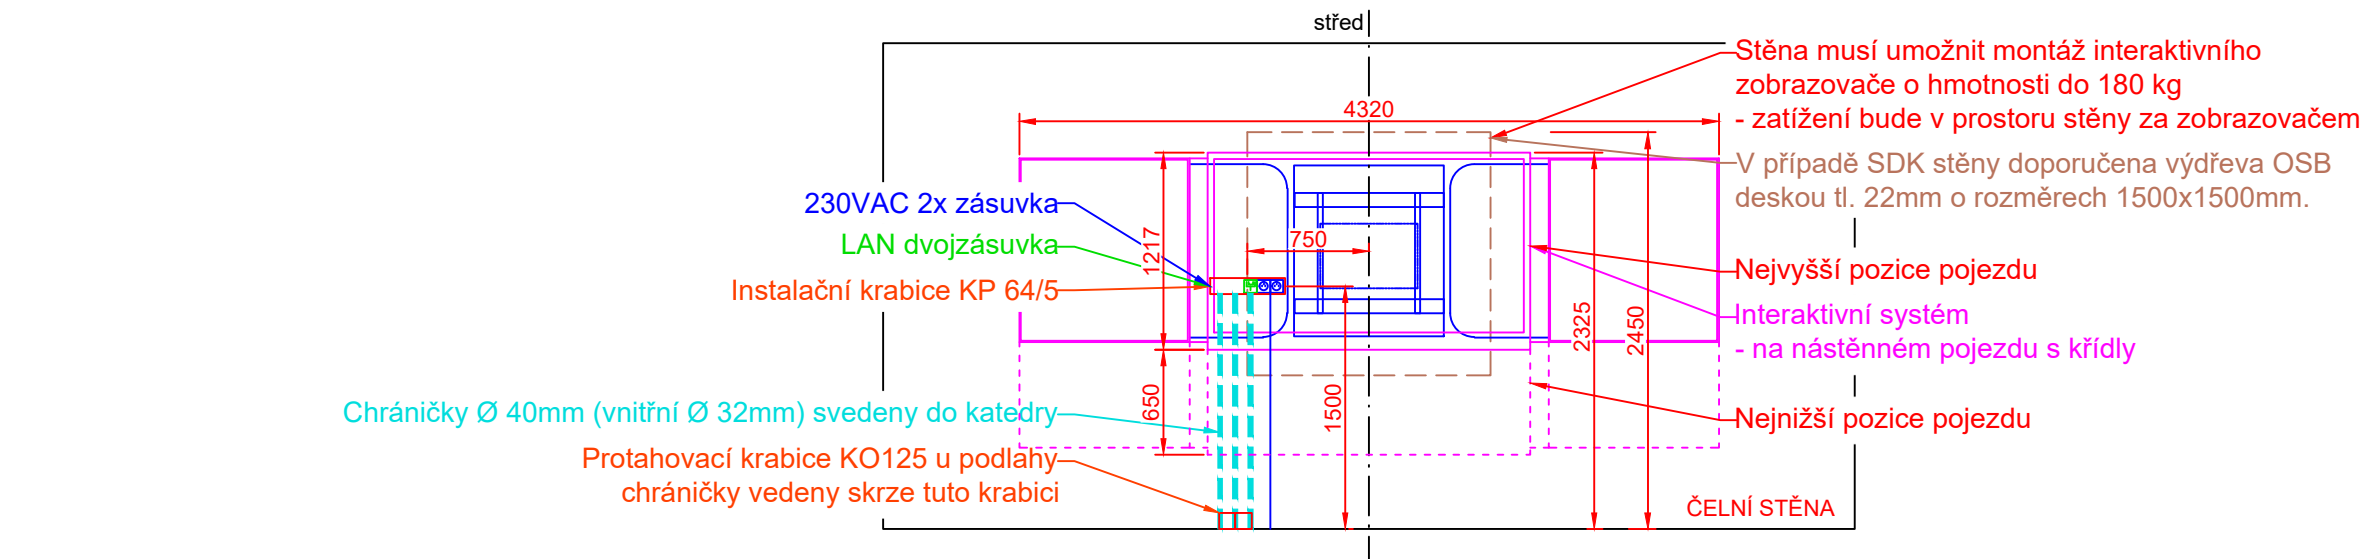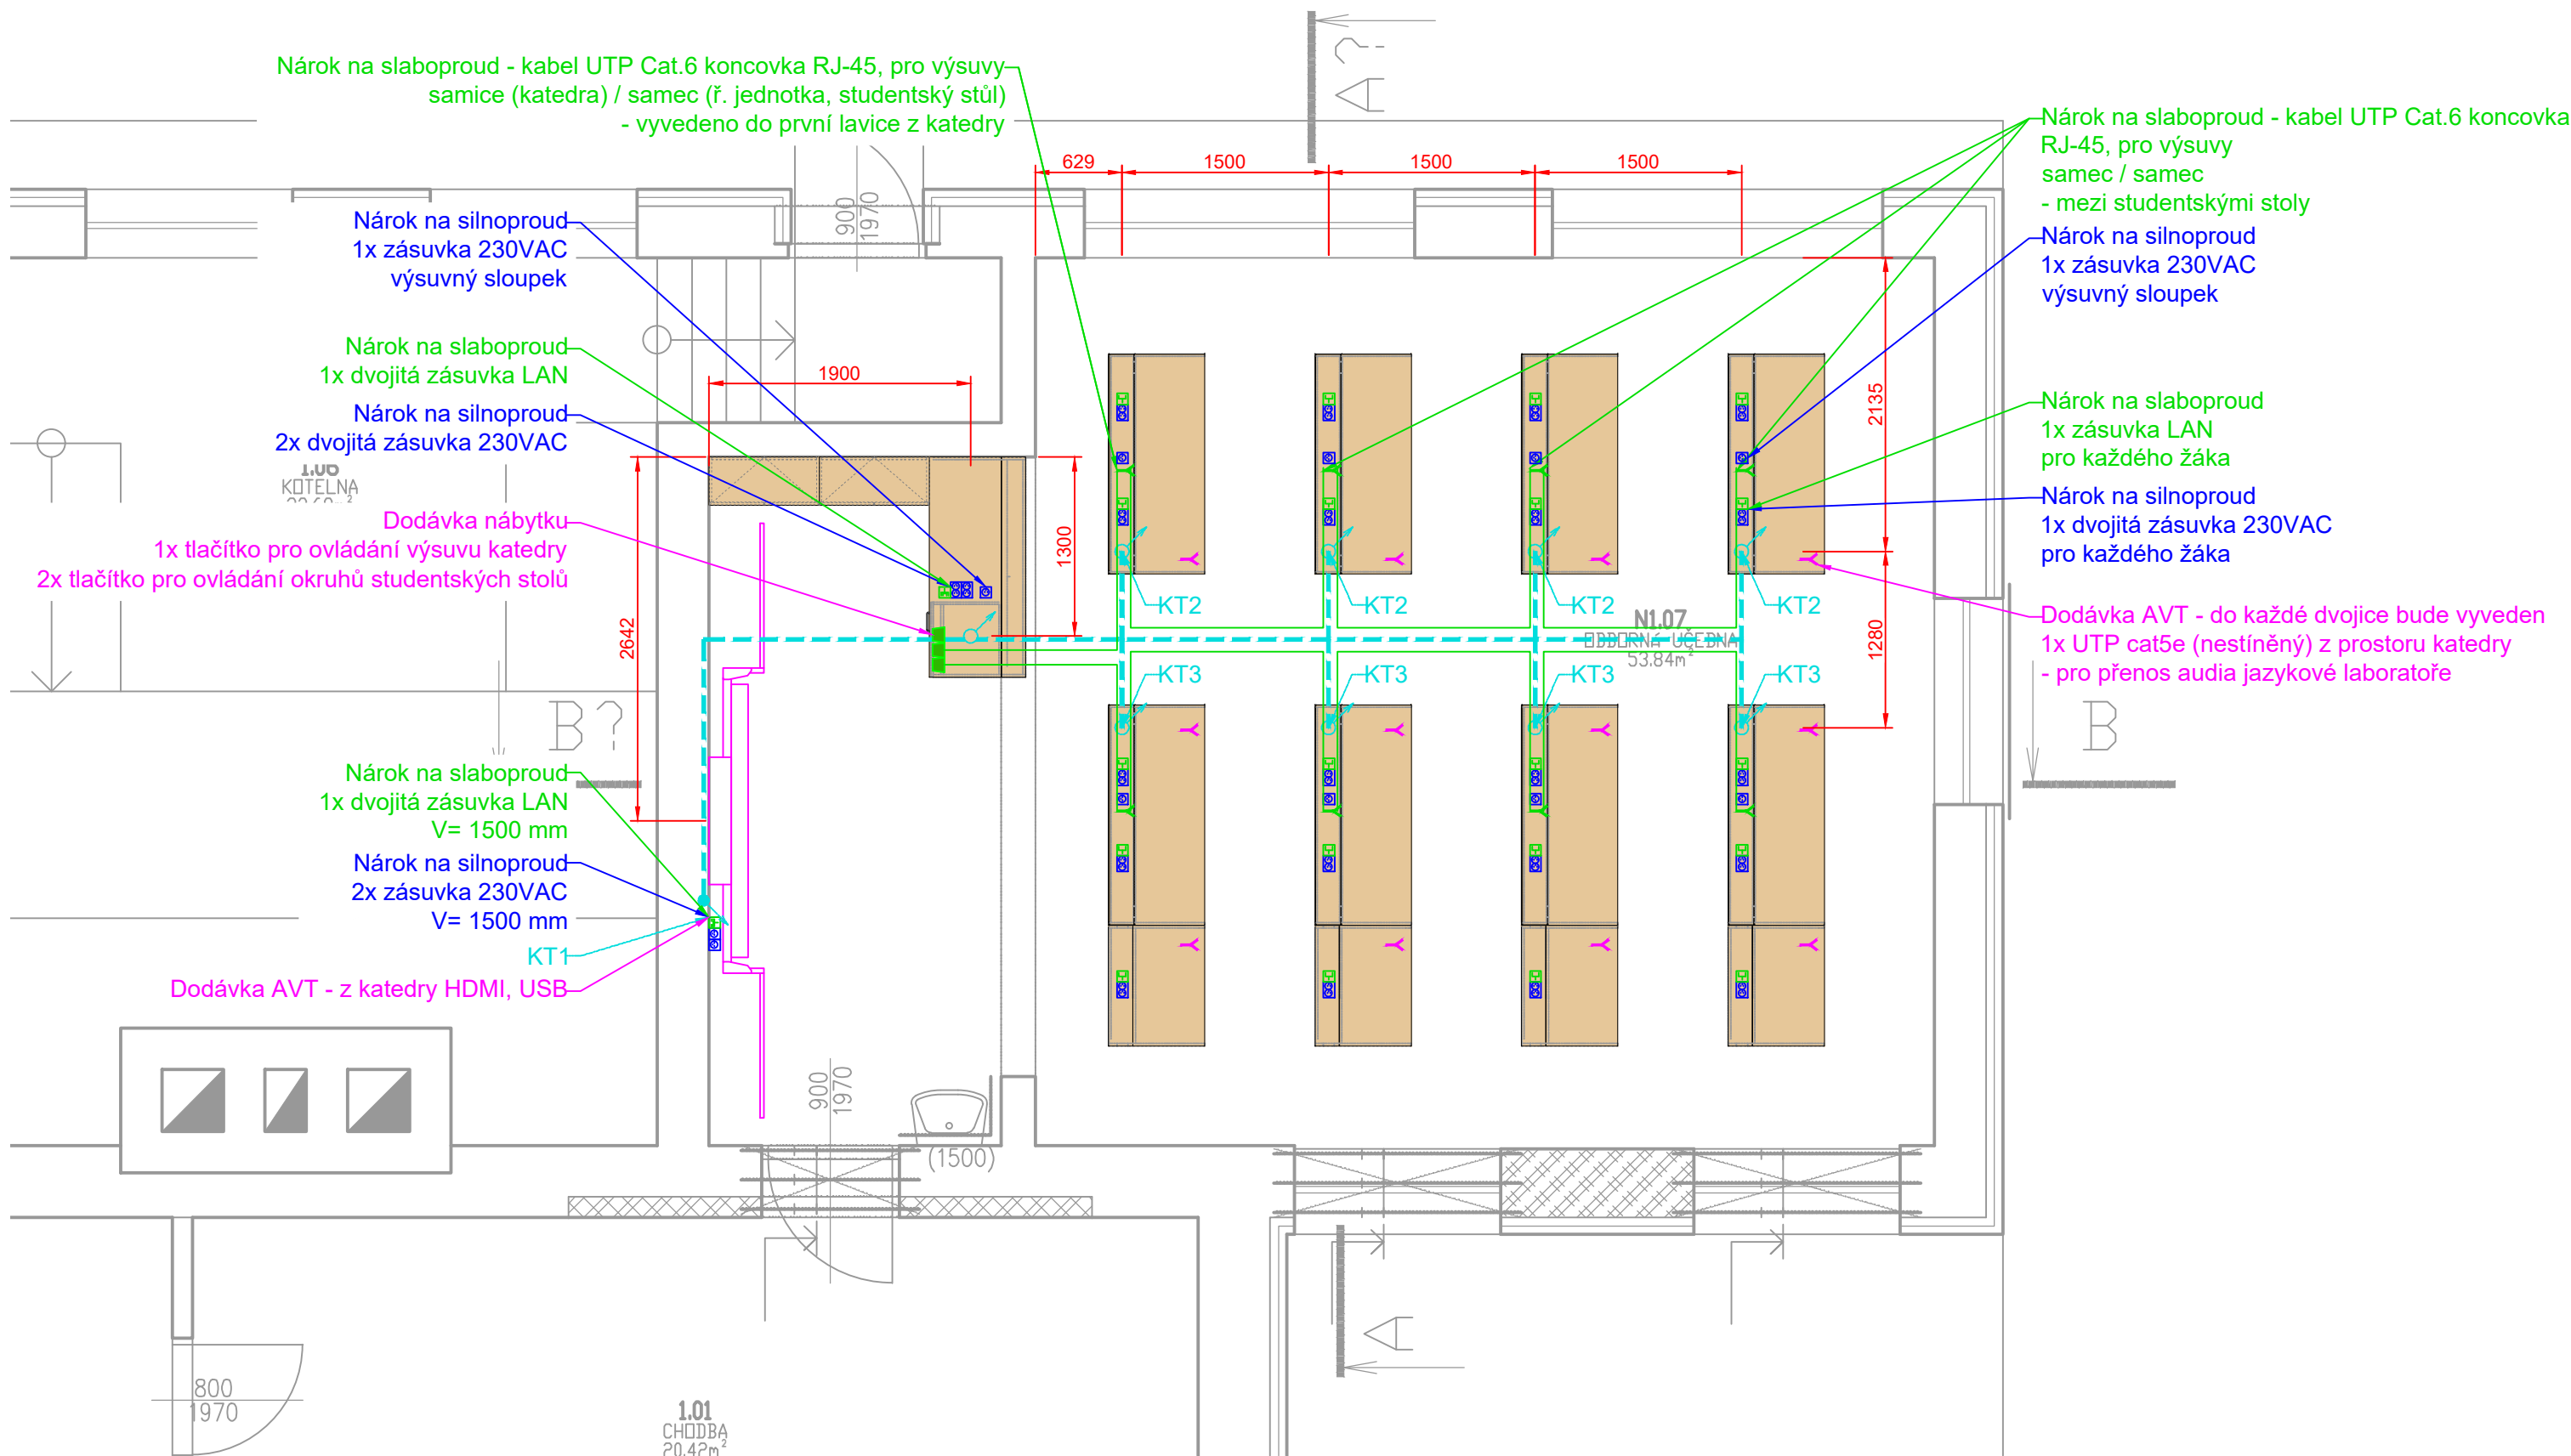

AKCE: VESTAVBA ODBORNÉ UČ. V BÝVALÉ UHELNĚ ZŠ VL. MENŠÍKA, IVANČICE		<div><div>4DESIGN</div><div>AVI</div><div>DESIGN 4AVI s.r.o. design4avi@design4avi.cz 102 00 PRAHA 10, Pražská 63</div></div>		
VYPRACOVAL:	Sebastian Fenyk	<div><div>DATUM:</div><div>04/2026</div><div>Č. PARÉ:</div></div>		
VEDOUCÍ PROJEKTANT:	Ing. Petr Hruběš			
INVESTOR: MĚSTO IVANČICE PALACKÉHO NÁMĚSTÍ 196/6, 664 91 IVANČICE				
OBSAH: ODBORNÁ UČEBNA N.1.07 NÁROKY NA PROFESE		STUPEŇ:	DVD	
		MĚŘITKO:		
		Č. VÝKRESU: 02		