


SCHÉMA PŘENOSU

Mateřská škola Alexovice

Tovární 168/16, 664 91 Ivančice

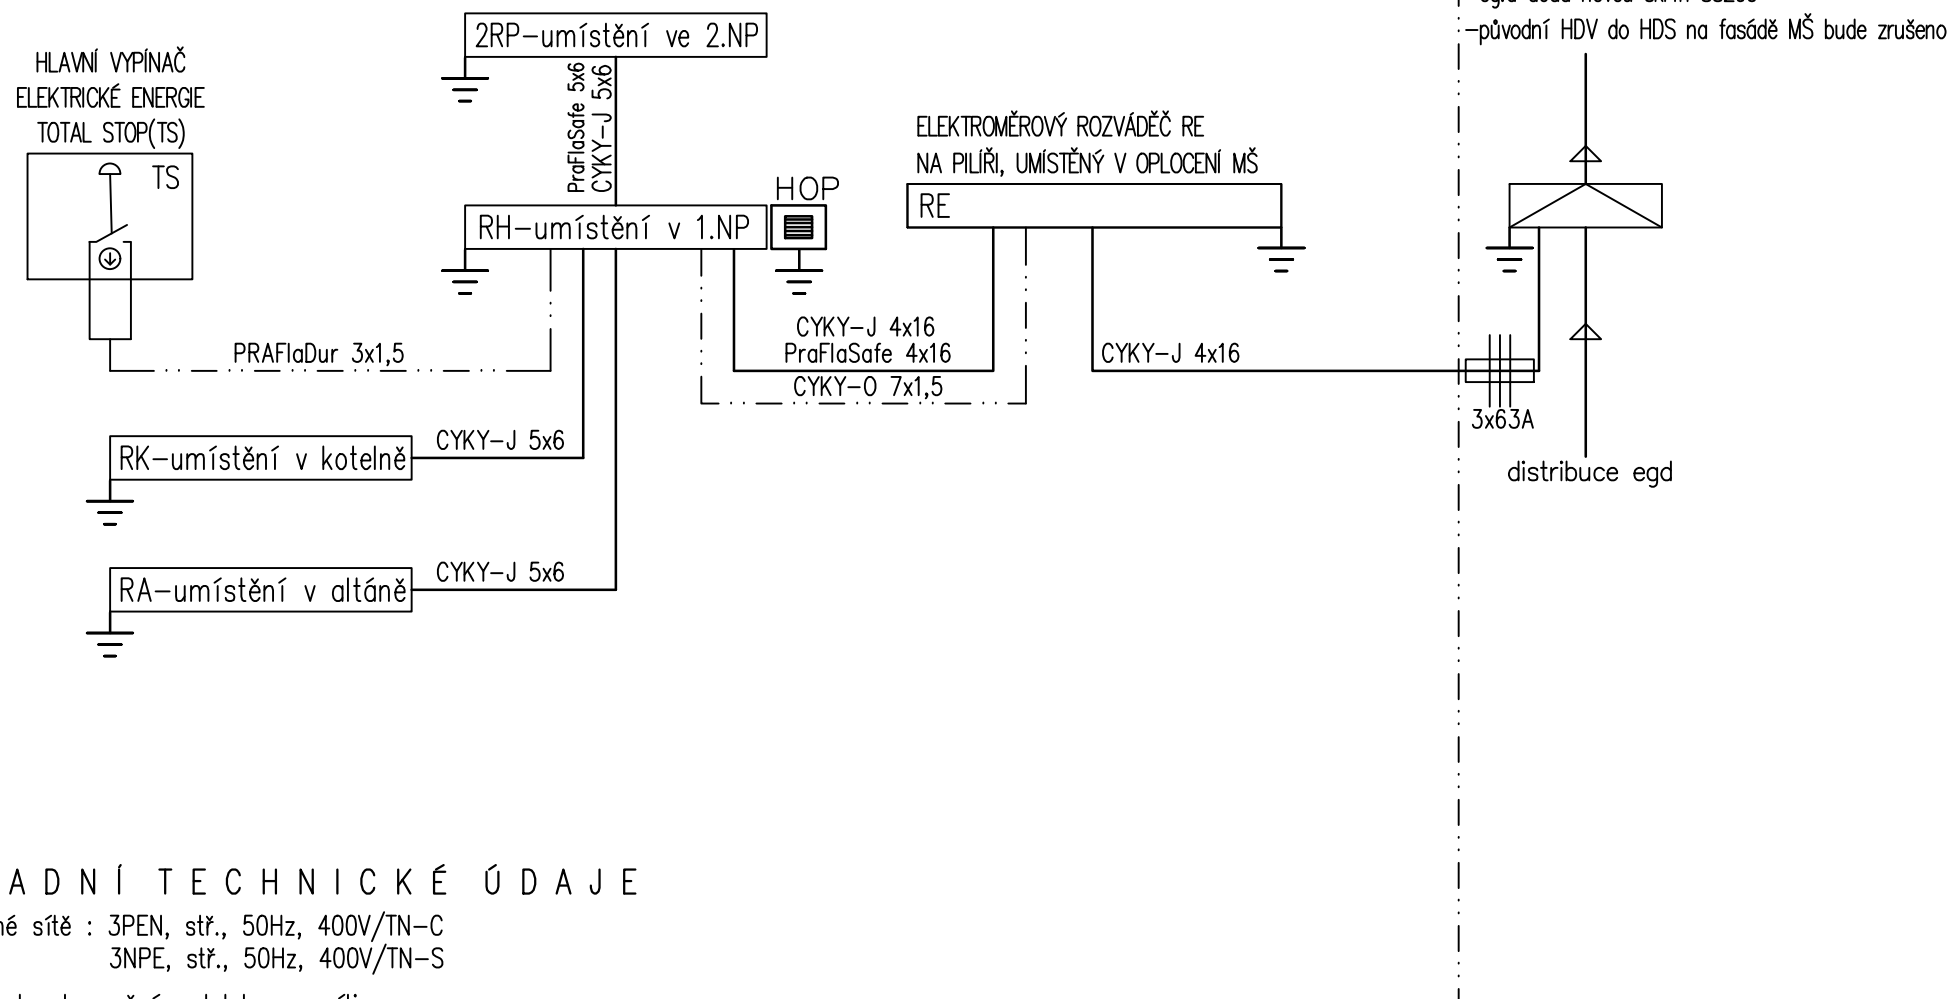

Z Á K L A D N Í T E C H N I C K É Ú D A J E

Typ rozvodné sítě : 3PEN, stř., 50Hz, 400V/TN-C
3NPE, stř., 50Hz, 400V/TN-S

Ochrana před nebezpečným dotykem v síti :

Samočinným odpojením od zdroje dle ČSN 33 2000–4–41.

Ve vnitřní instalaci doplněna proudovými chrániči

a zvýšena pospojováním.