

ROZVADĚČ 2RP (2.NP)

SKŘÍŇOVÝ OCELOPLECHOVÝ ROZVADĚČ


HLAVNÍ VYPÍNAČ ELEKTRICKÉ ENERGIE TOTAL STOP (TS) ZAJISTÍ RH
POŽÁRNÍ ODOLNOST VIZ PBR: EI 30 DP1 S200 (i-o)

PŘÍSTROJOVÁ NÁPLŇ BUDE OVĚŘENA PŘED VÝROBOU A PŘÍSTROJOVÁ
REZERVA BUDE PO DOHODĚ S AD A INV. PŘÍPADNĚ UPRAVENA
PROSTOROVÁ REZERVA 30%, ROZMĚRY UPŘESNÍ VÝROBCE ROZVADĚČE!


ROZMĚRY SKŘÍŇĚ UPŘESNÍ VE VÝROBNÍ DOKUMENTACI VÝROBCE ROZVADĚČE

VEŠKERÉ PROUDOVÉ CHRÁNIČE BUDOU TYPU A, NENÍ-LI UVEDENO JINAK

DO ROZVADĚČE VLOŽIT PEVNOU SCHRÁNKU NA DOKUMENTACI

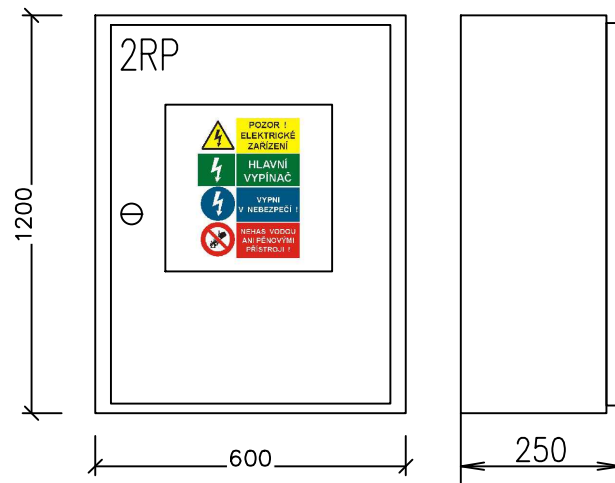

Typ rozváděče	OCELOPLECHOVÁ SKŘÍŇ-PŘISAZENÁ		
Počet polí	1	Dělení	NE
Krytí-zavřený	IP40	otevřený	IP20
Přívod	SPODEM, ZE ZADU	vývody	SPODEM/VRCHEM, ZE ZADU
Rozměr: šířka – 600mm hloubka – 250mm výška – 1200mm			
Nátěr : RAL 9003-BÍLÁ			
Napěťové soustavy :		Ochrana před úrazem el.proudem	
1NPE ~ 50Hz 230V/TN-S		SAMOČINNÝM ODPOJENÍM OD ZDROJE, FI	
3NPE ~ 50Hz 400V/TN-S		SAMOČINNÝM ODPOJENÍM OD ZDROJE, FI	

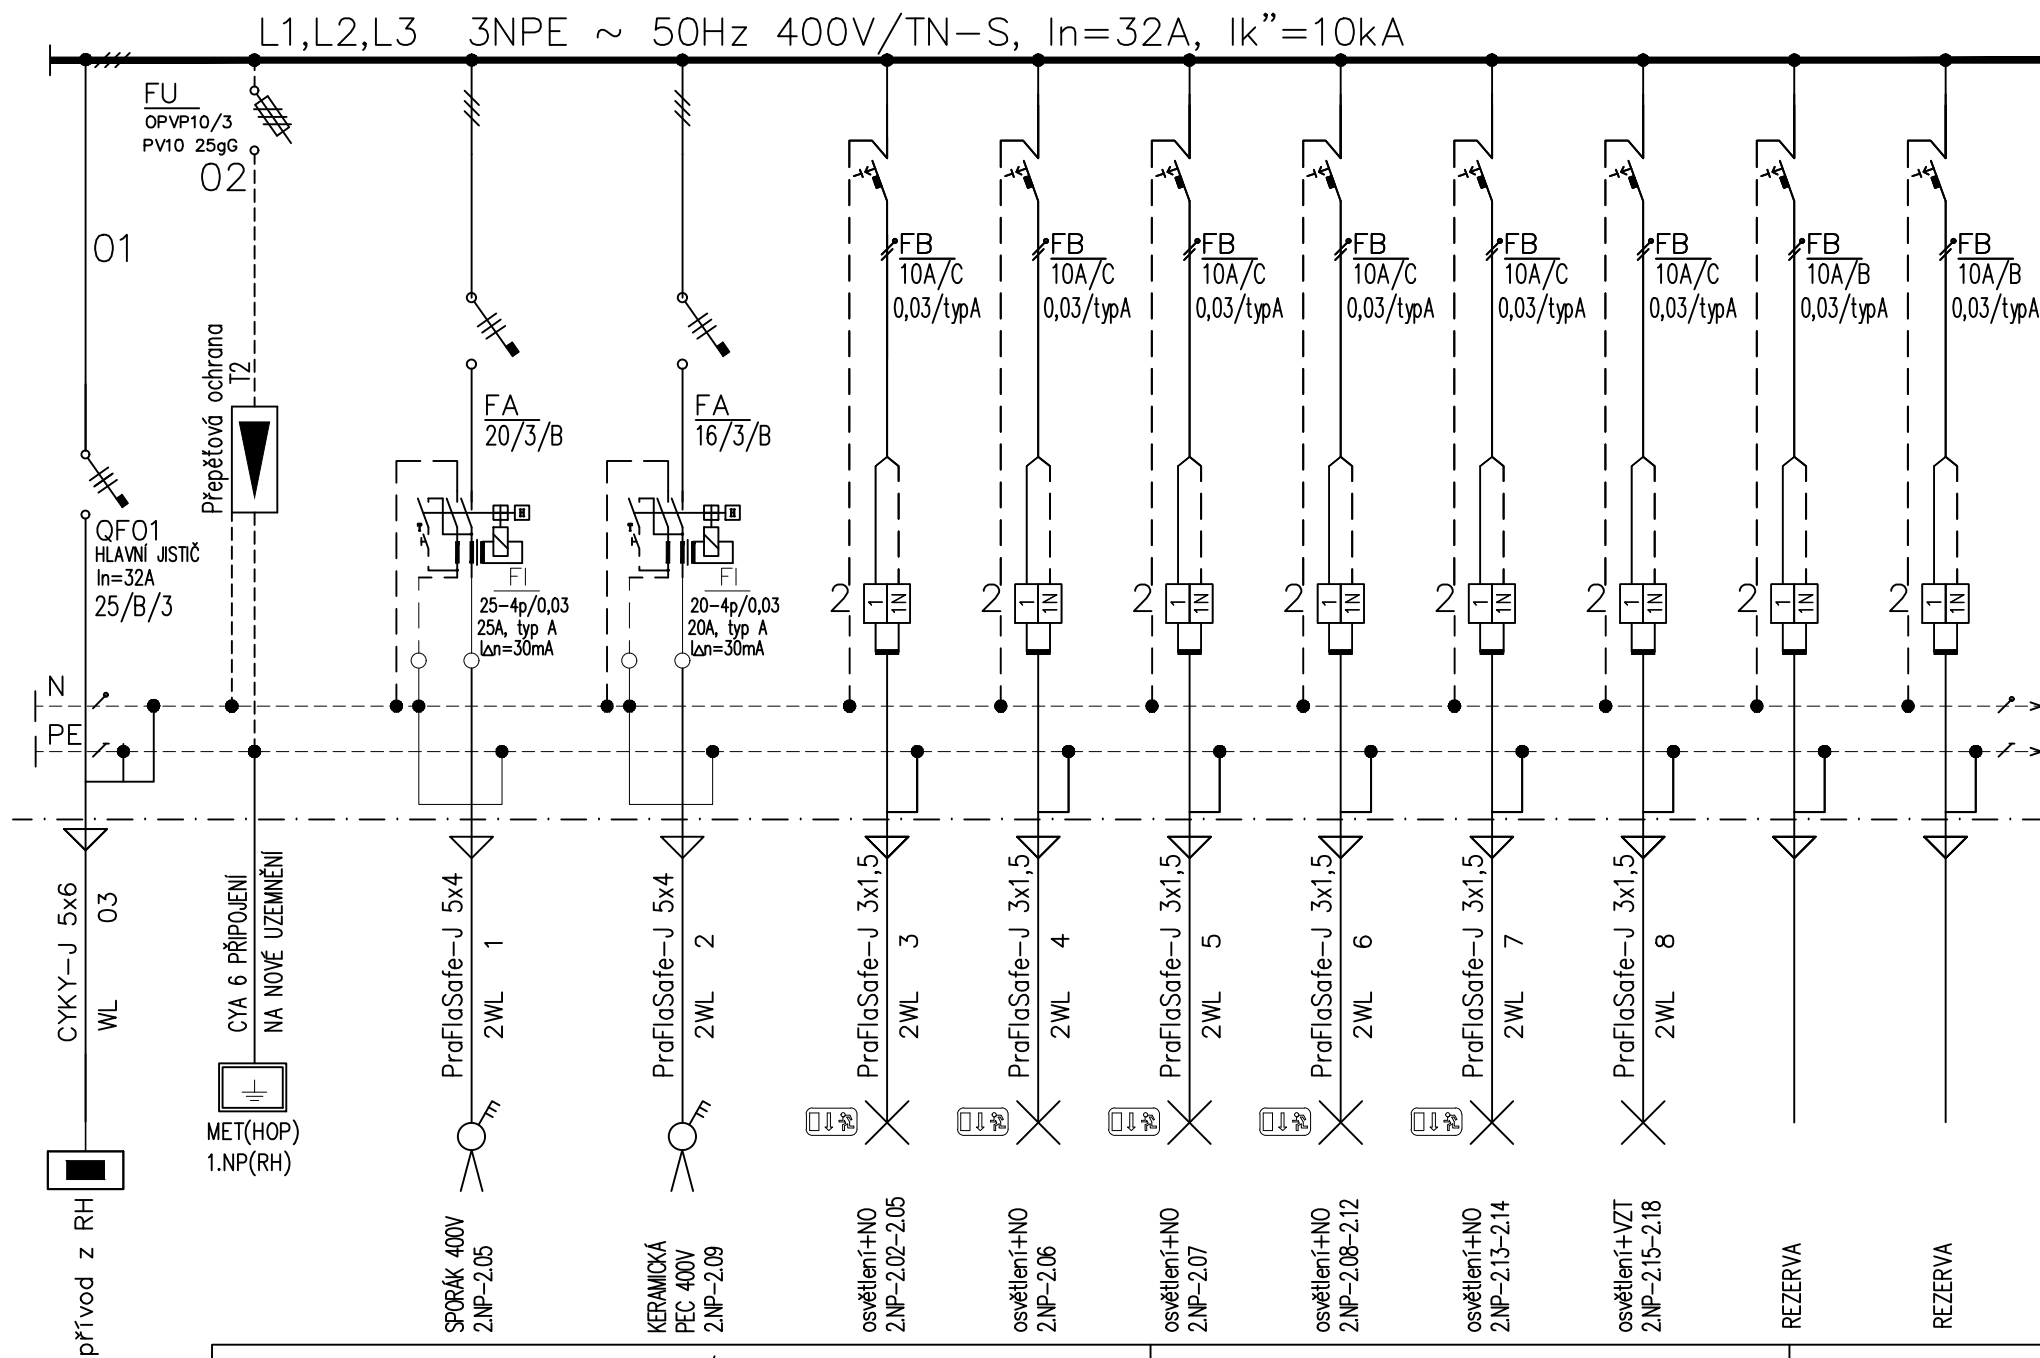

L1,L2,L3 3NPE ~ 50Hz 400V/TN-S, $I_n=32A$, $I_k''=10kA$



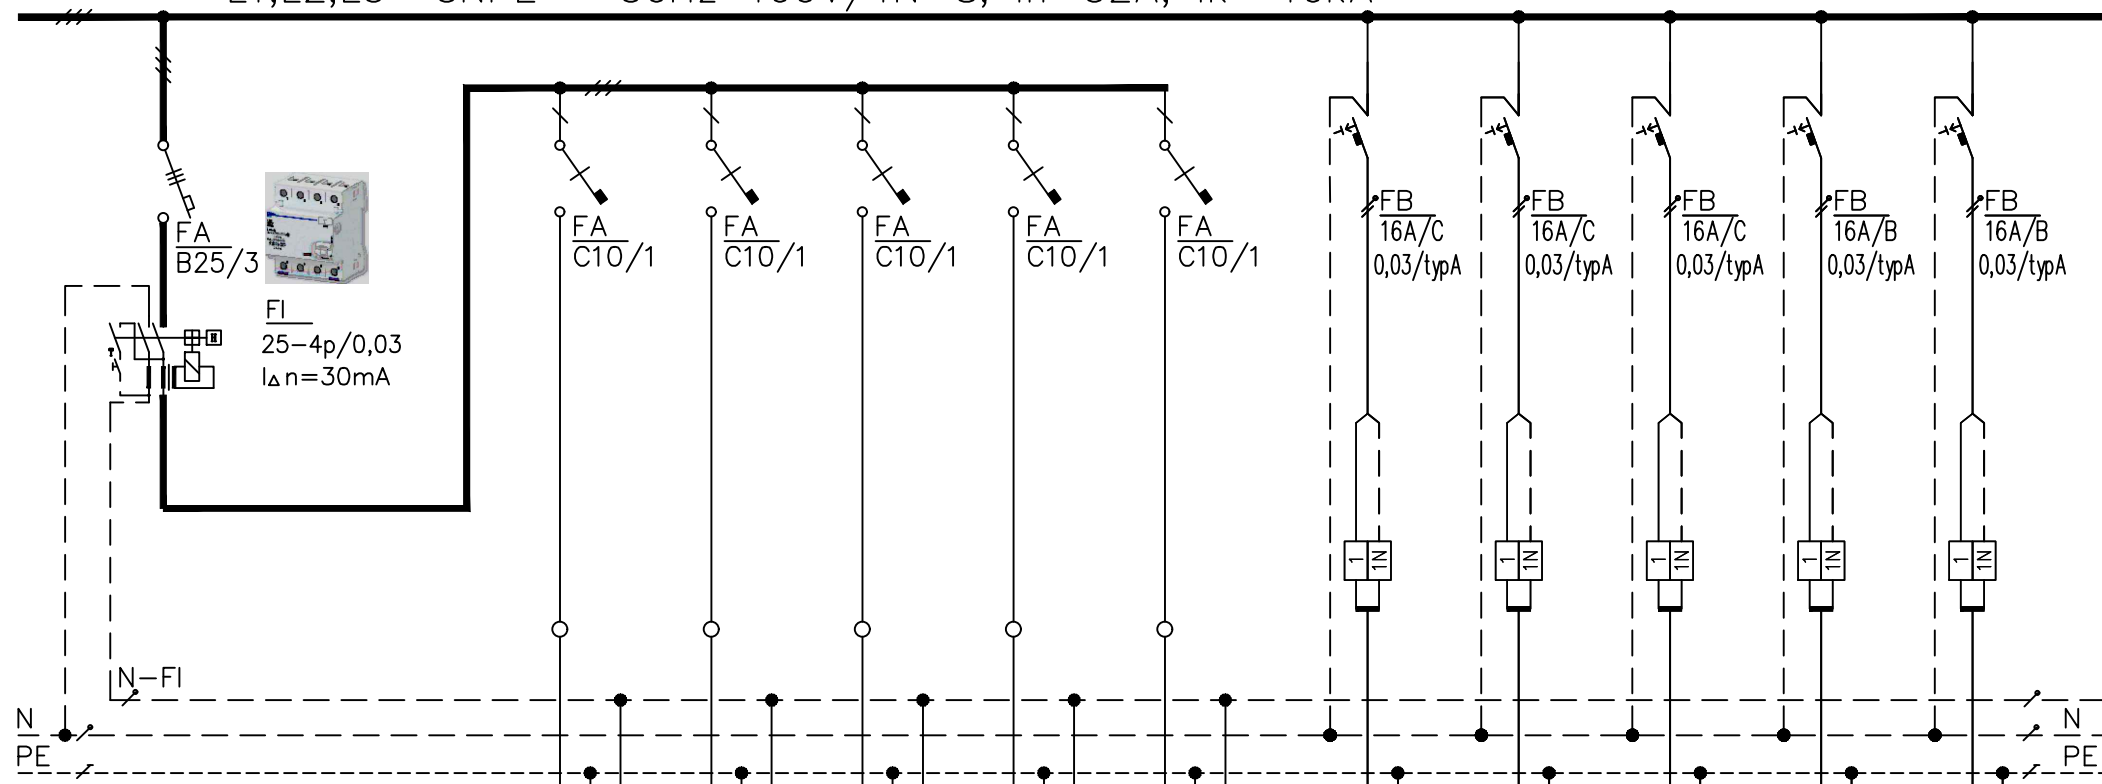


SCHÉMA ZAPOJENÍ MOTORU
UPŘESNÍ DODAVATEL ŘJ ŽALUZII

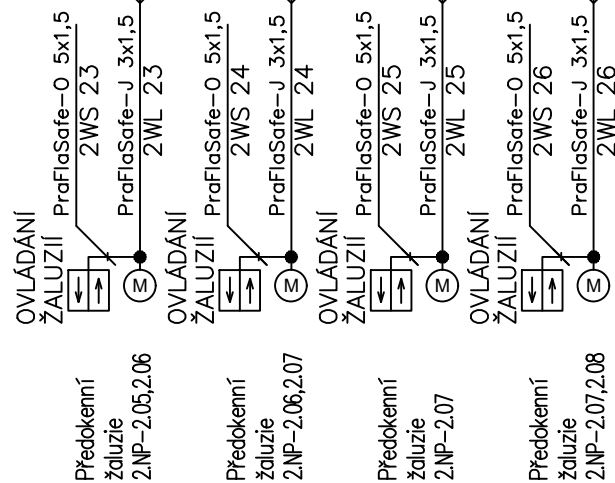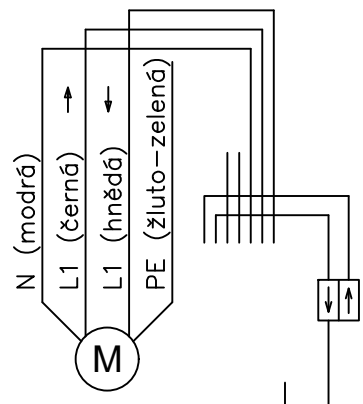

REZERVA

PŘÍPRAVA
KLIMA JEDNOTKA
MULTISPLIT 230V/2,4kW

PŘÍPRAVA
KLIMA JEDNOTKA
MULTISPLIT 230V/2,4kW

PŘÍPRAVA
KLIMA JEDNOTKA
MULTISPLIT 230V/2,4kW

REZERVA

REZERVA