

HLAVNÍ ROZVÁDĚČ RH (1.NP)

SKŘÍŇOVÝ OCELOPLECHOVÝ ROZVÁDĚČ

HLAVNÍ VYPÍNAČ ELEKTRICKÉ ENERGIE TOTAL STOP (TS) ZAJISTÍ RH POŽÁRNÍ ODOLNOST VIZ PBR: EI 30 DP1 S200 (i-o)


PŘÍSTROJOVÁ NÁPLŇ BUDE OVĚŘENA PŘED VÝROBOU A PŘÍSTROJOVÁ REZERVA BUDE PO DOHODĚ S AD A INV. PŘÍPADNĚ UPRAVENA PROSTOROVÁ REZERVA 30%, ROZMĚRY UPŘESNÍ VÝROBCE ROZVÁDĚČE!

ROZMĚRY SKŘÍŇE UPŘESNÍ VE VÝROBNÍ DOKUMENTACI VÝROBCE ROZVÁDĚČE


VEŠKERÉ PROUDOVÉ CHRÁNIČE BUDOU TYPU A, NENÍ-LI UVEDENO JINAK

DO ROZVÁDĚČE VLOŽIT PEVNOU SCHRÁNKU NA DOKUMENTACI

Typ rozváděče	OCELOPLECHOVÁ SKŘÍŇ		
Počet polí	1	Dělení	--
Krytí-zavřený	IP40	otevřený	IP20
Přívod	VRCHEM	vývody	VRCHEM/SPODEM
Rozměr: šířka - 800mm hloubka - 220mm výška - 2200mm			
Nátěr: RAL 9003-BILÁ			
Napěťové soustavy :		Ochrana před úrazem el.proudem	
1NPE ~ 50Hz 230V/TN-S		SAMOČINNÝM ODPOJENÍM OD ZDROJE, FI	
3NPE ~ 50Hz 400V/TN-C-S		SAMOČINNÝM ODPOJENÍM OD ZDROJE, FI	

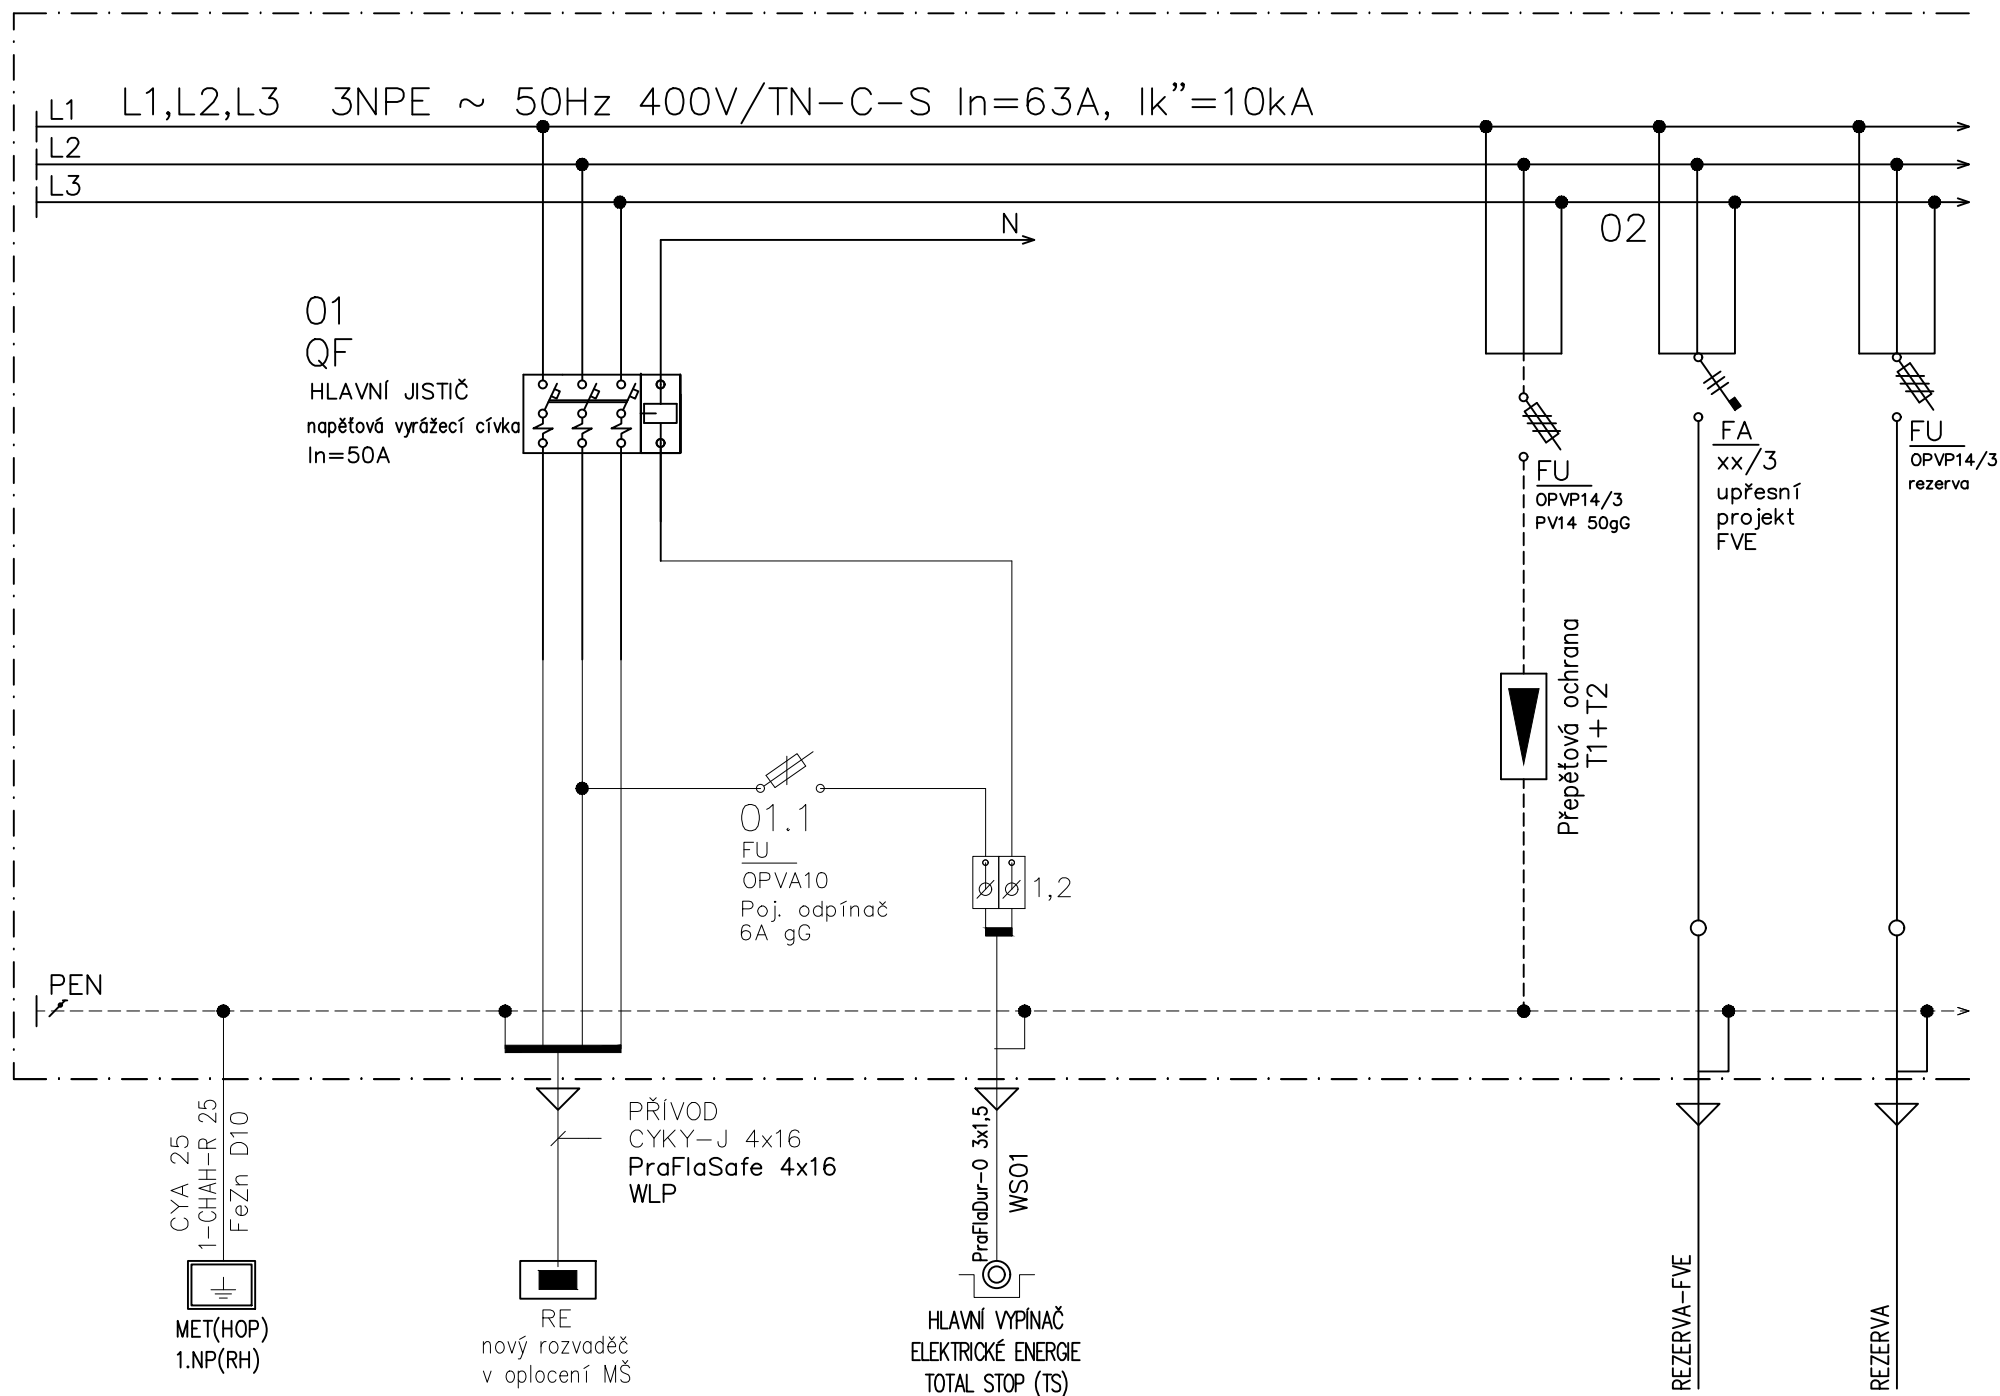

L1,L2,L3 3NPE ~ 50Hz 400V/TN-S

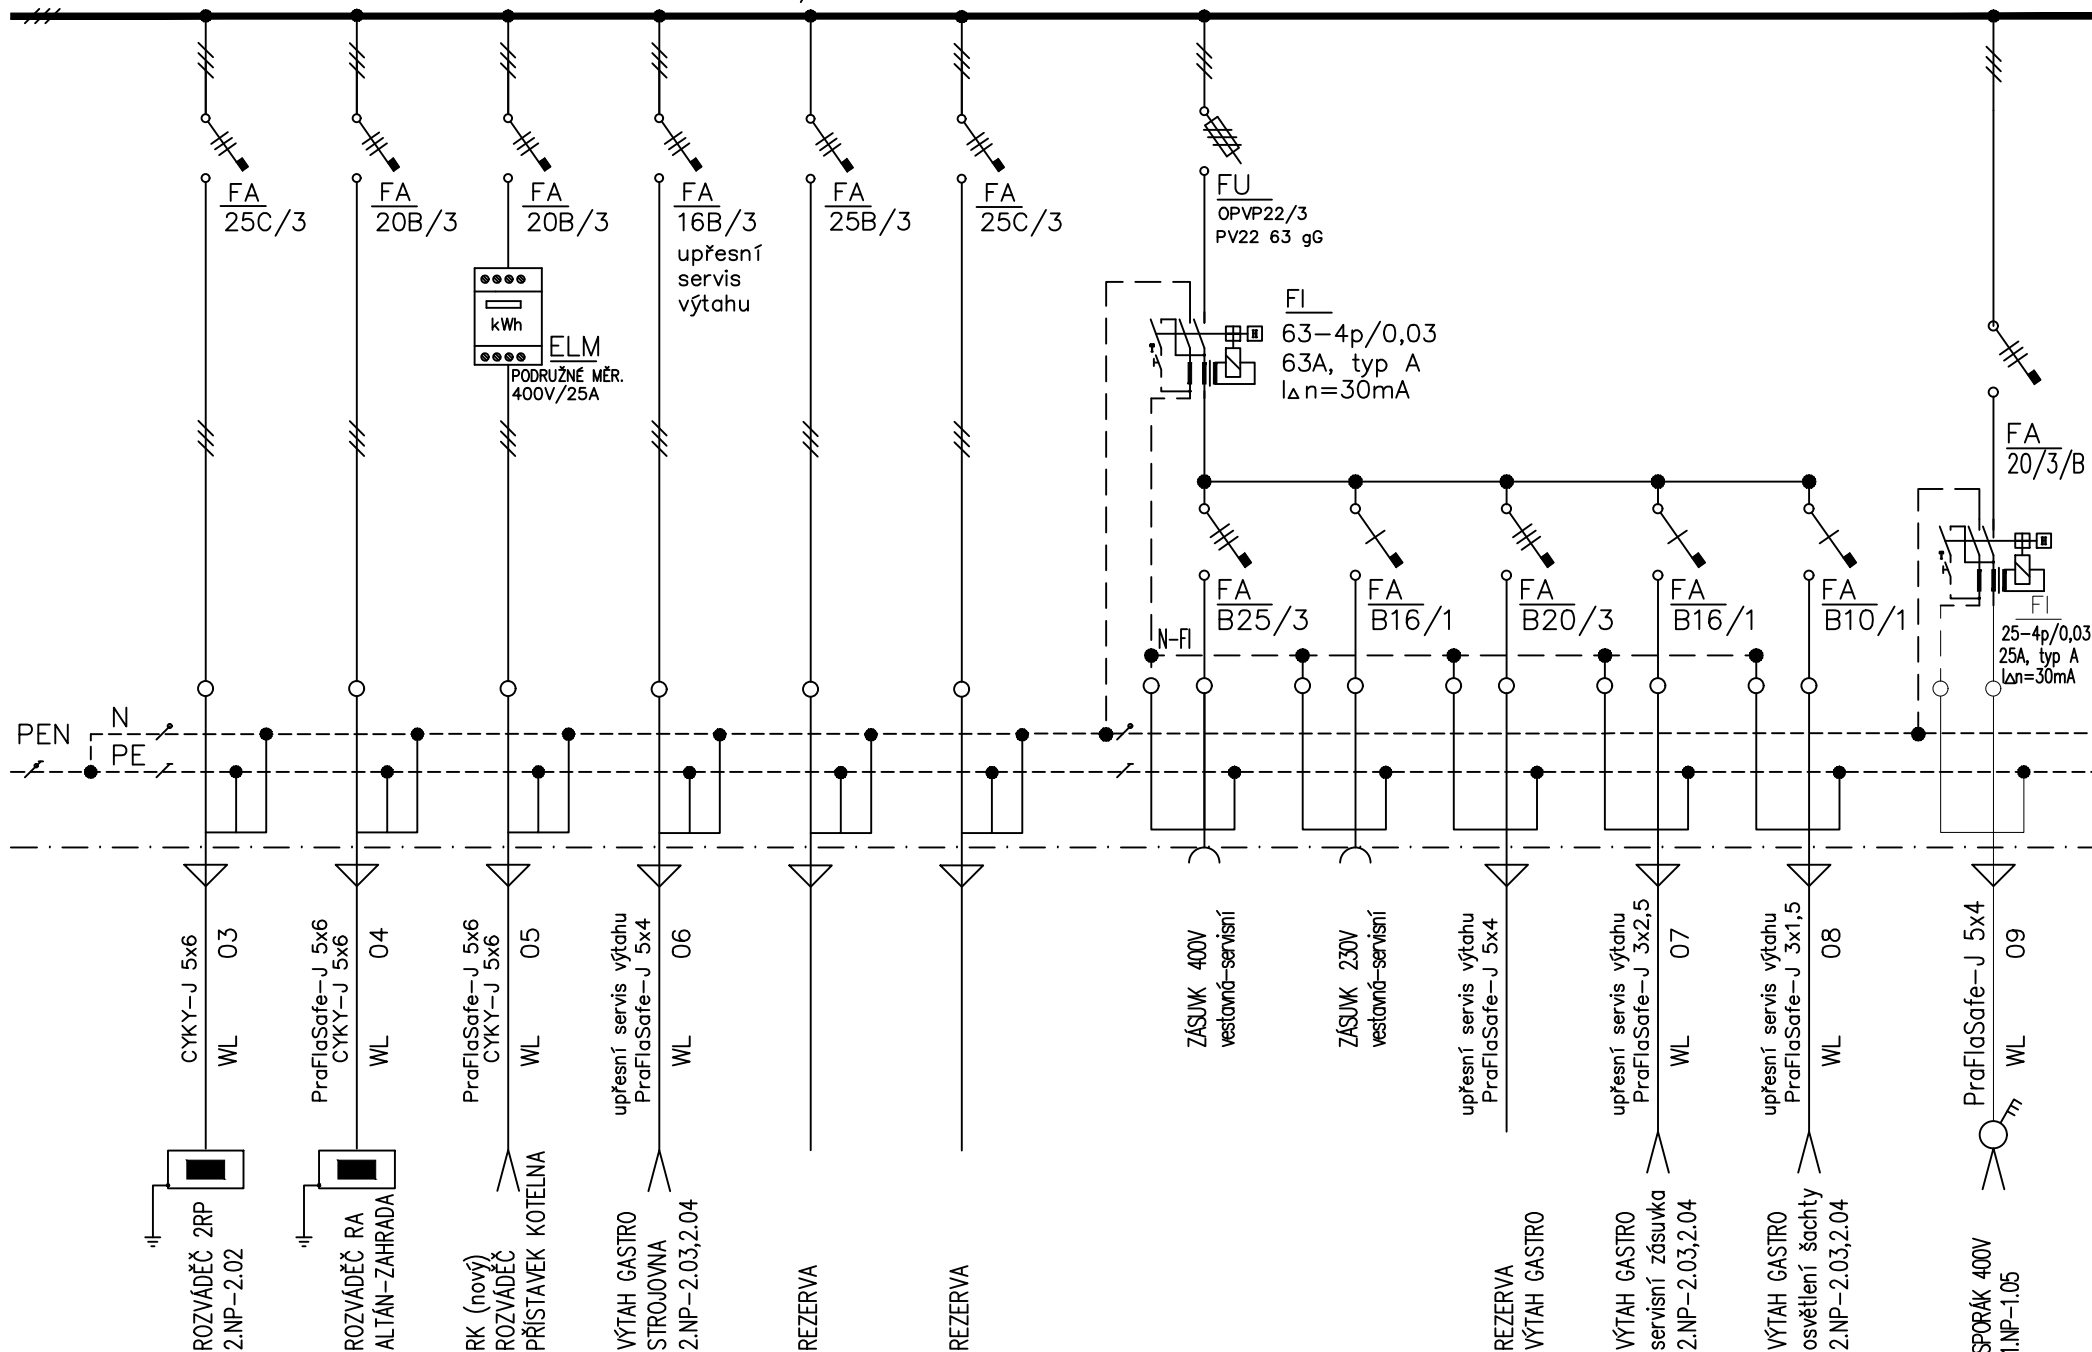


NÁZEV AKCE: Mateřská škola Alexovice, Tovární 168/16, 664 91 Ivančice
Zařízení silnoproudé a slaboproudé elektrotechniky


NÁZEV VÝKRESU:

ROZVADĚČ RH

ČÍSLO STRÁNKY:

03

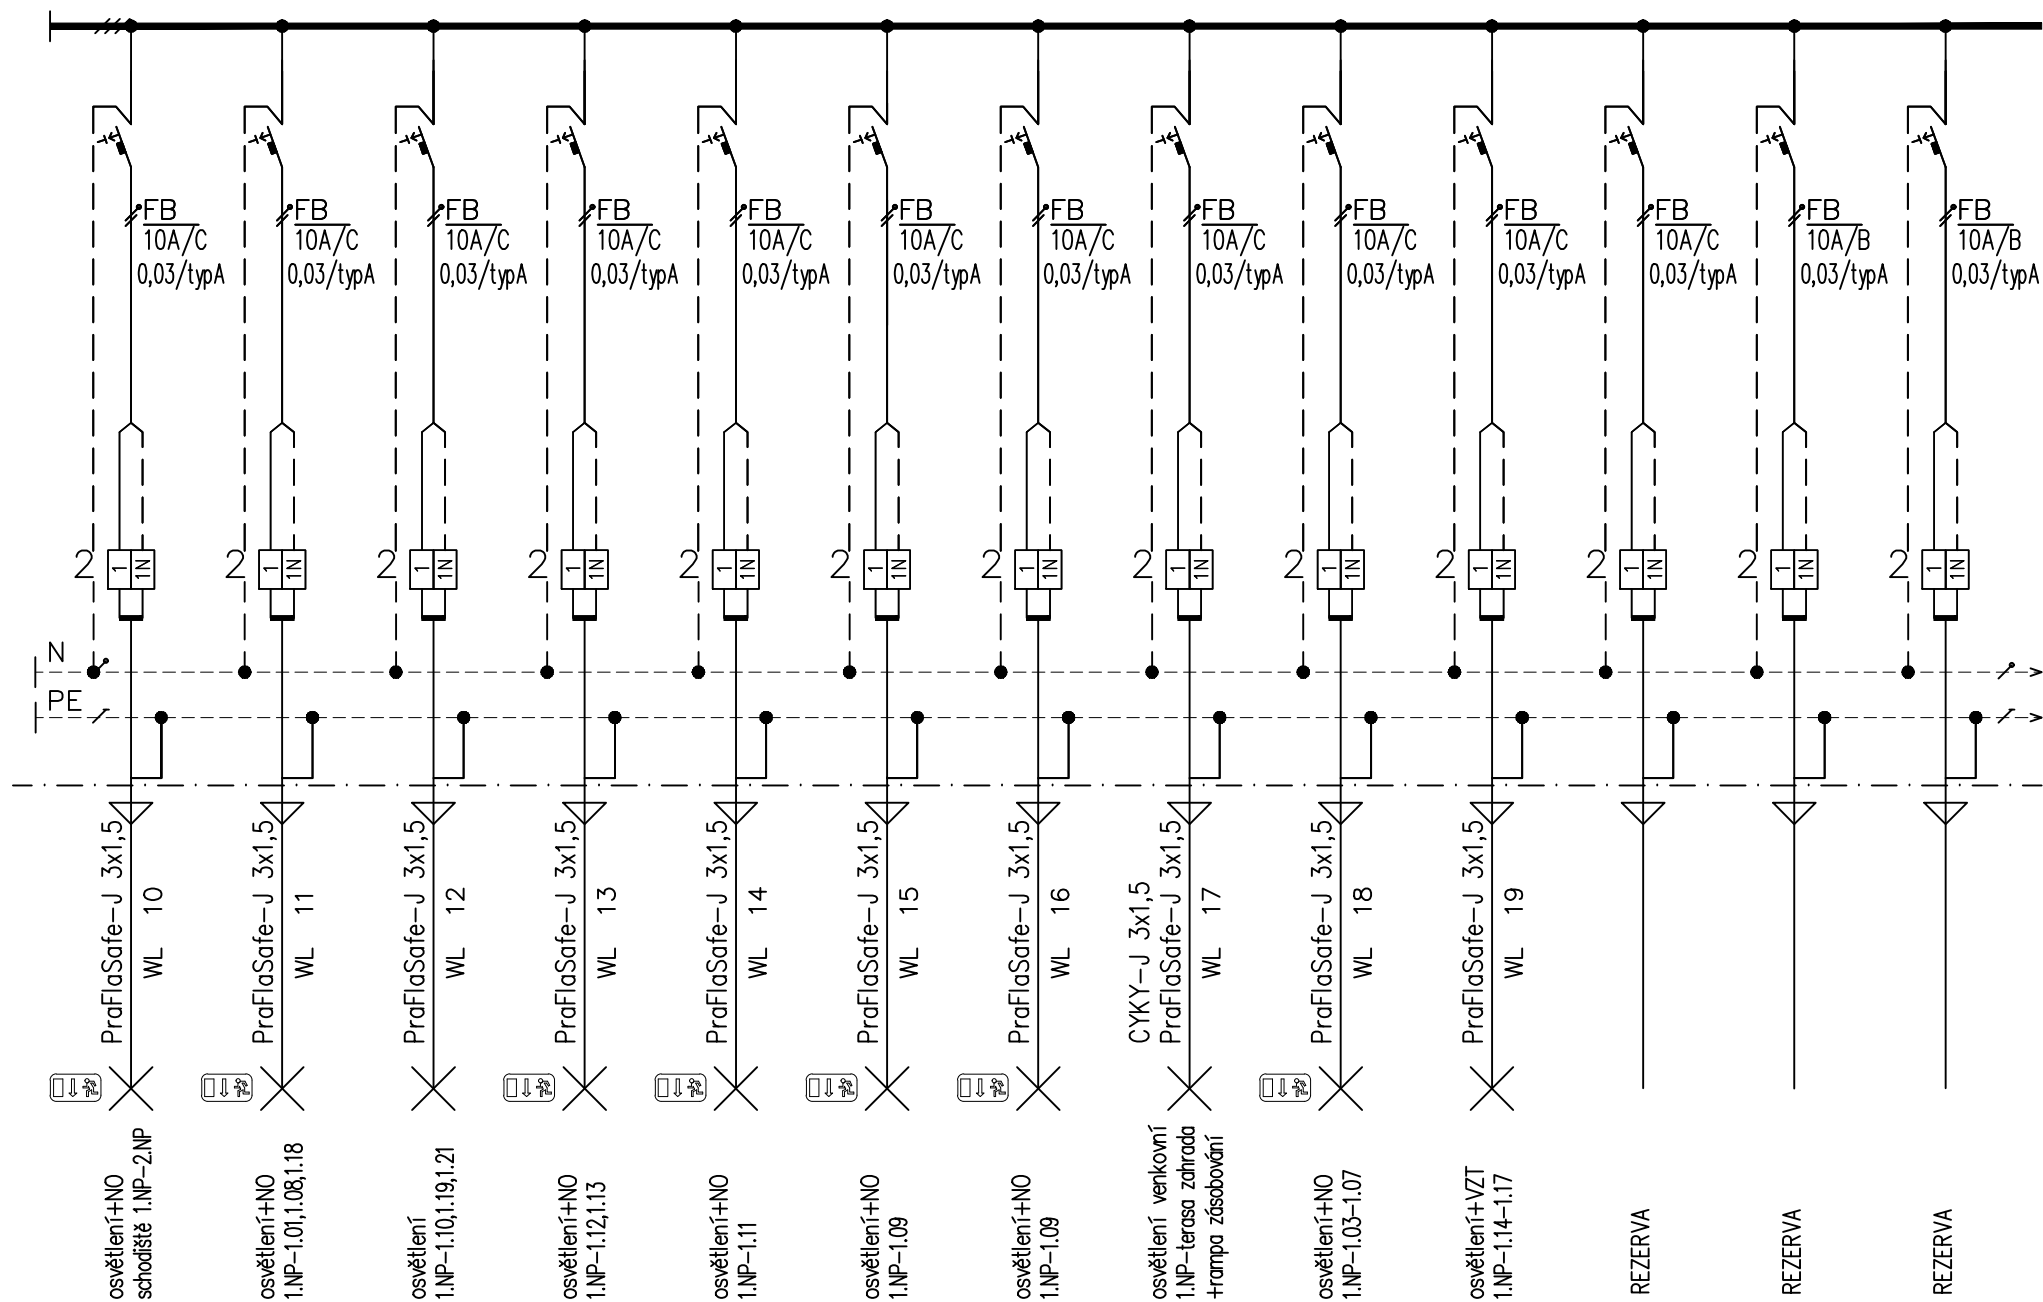

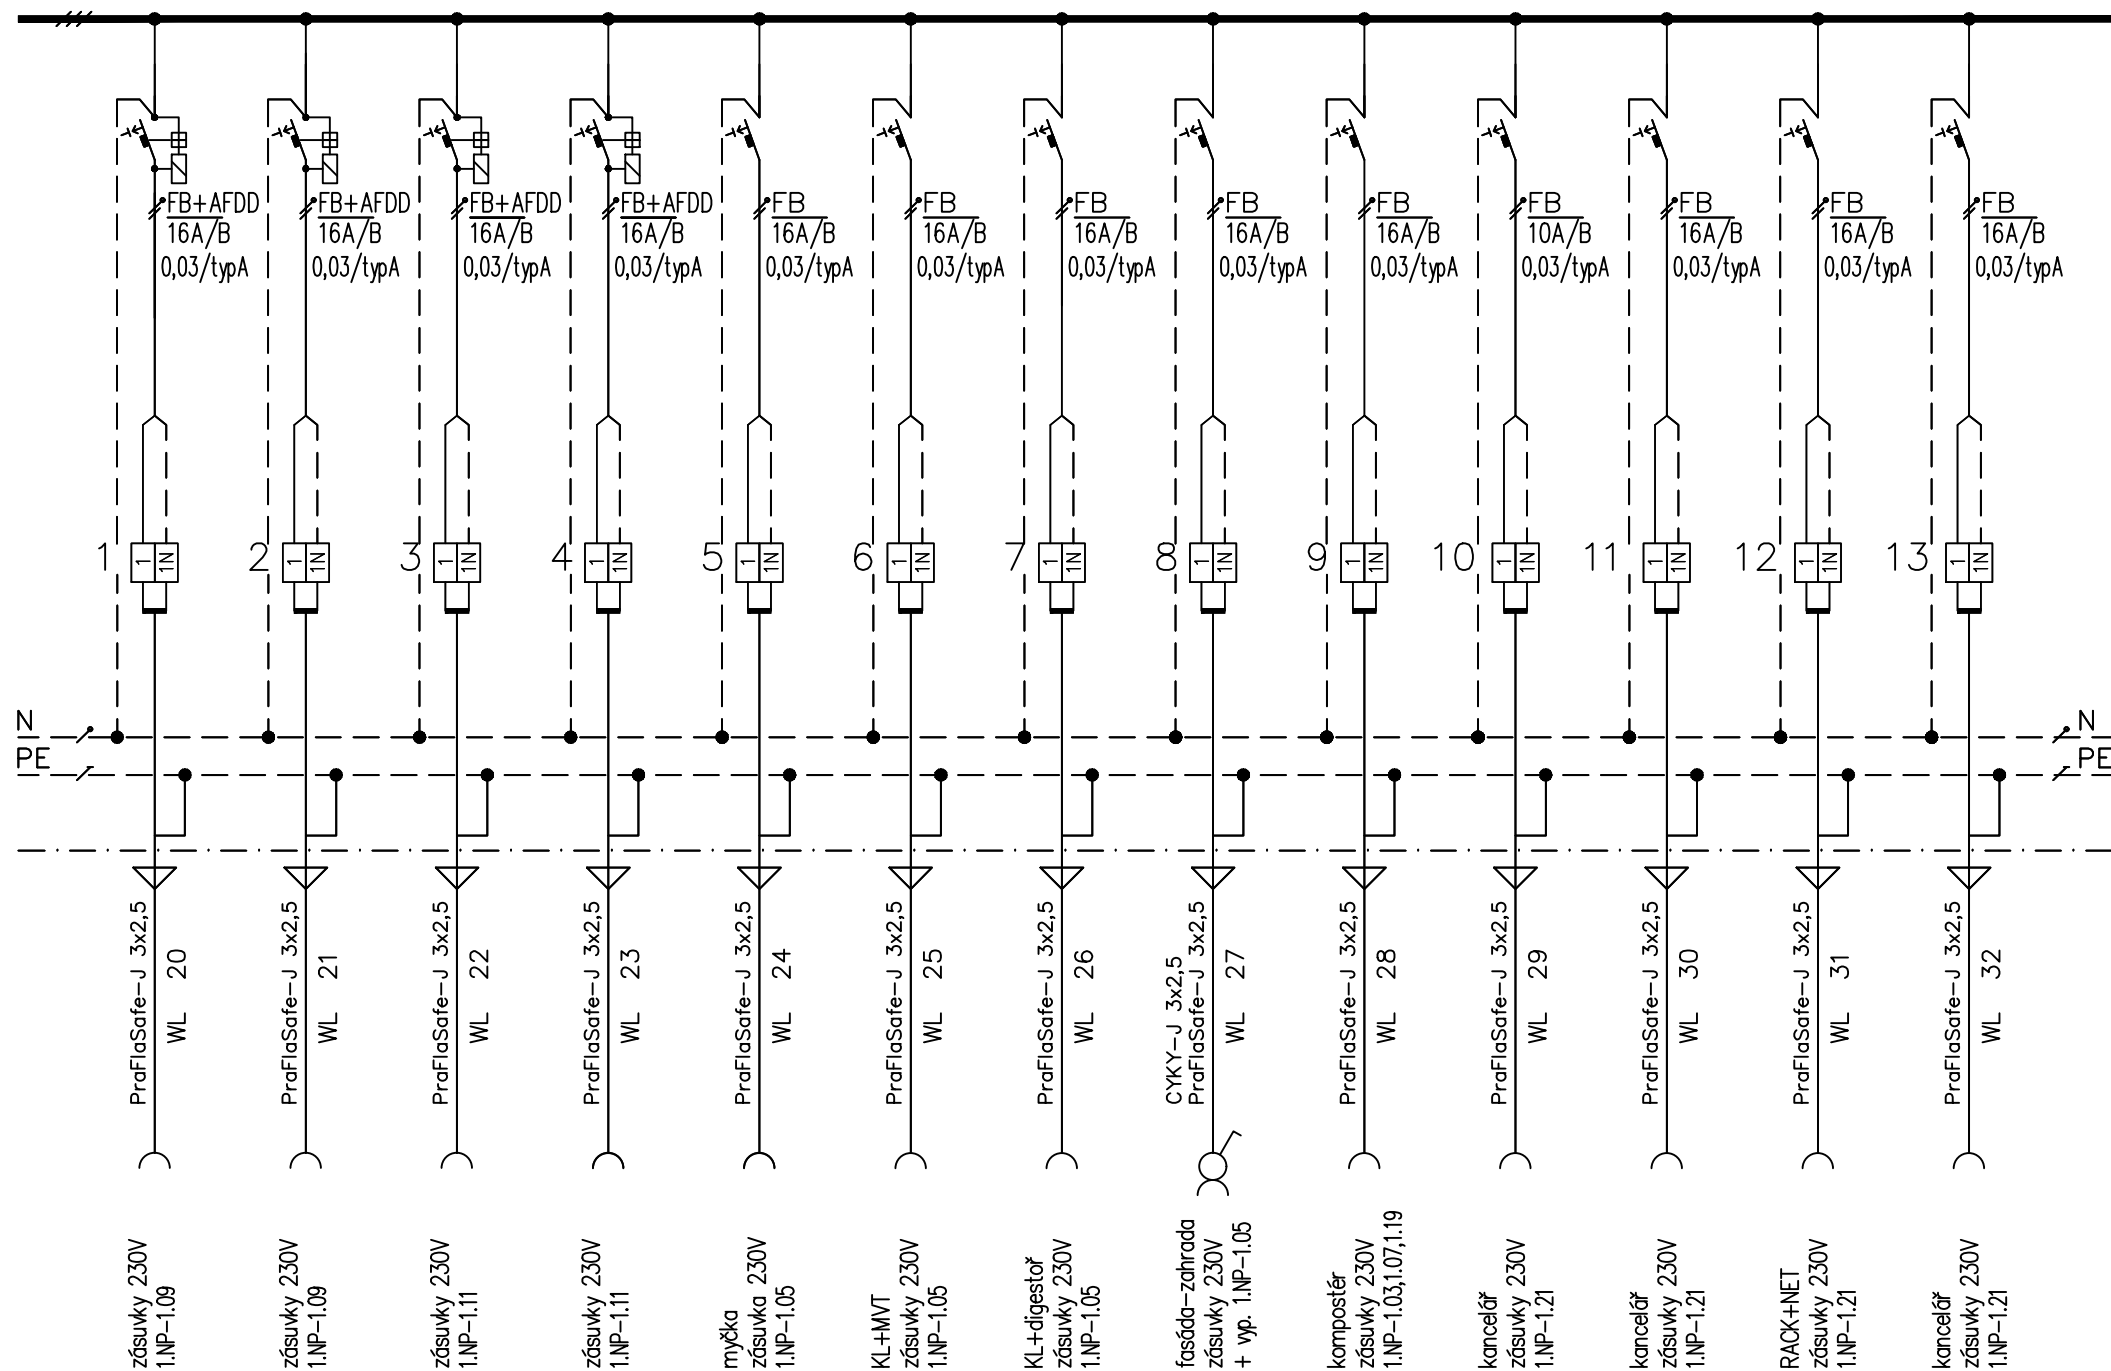



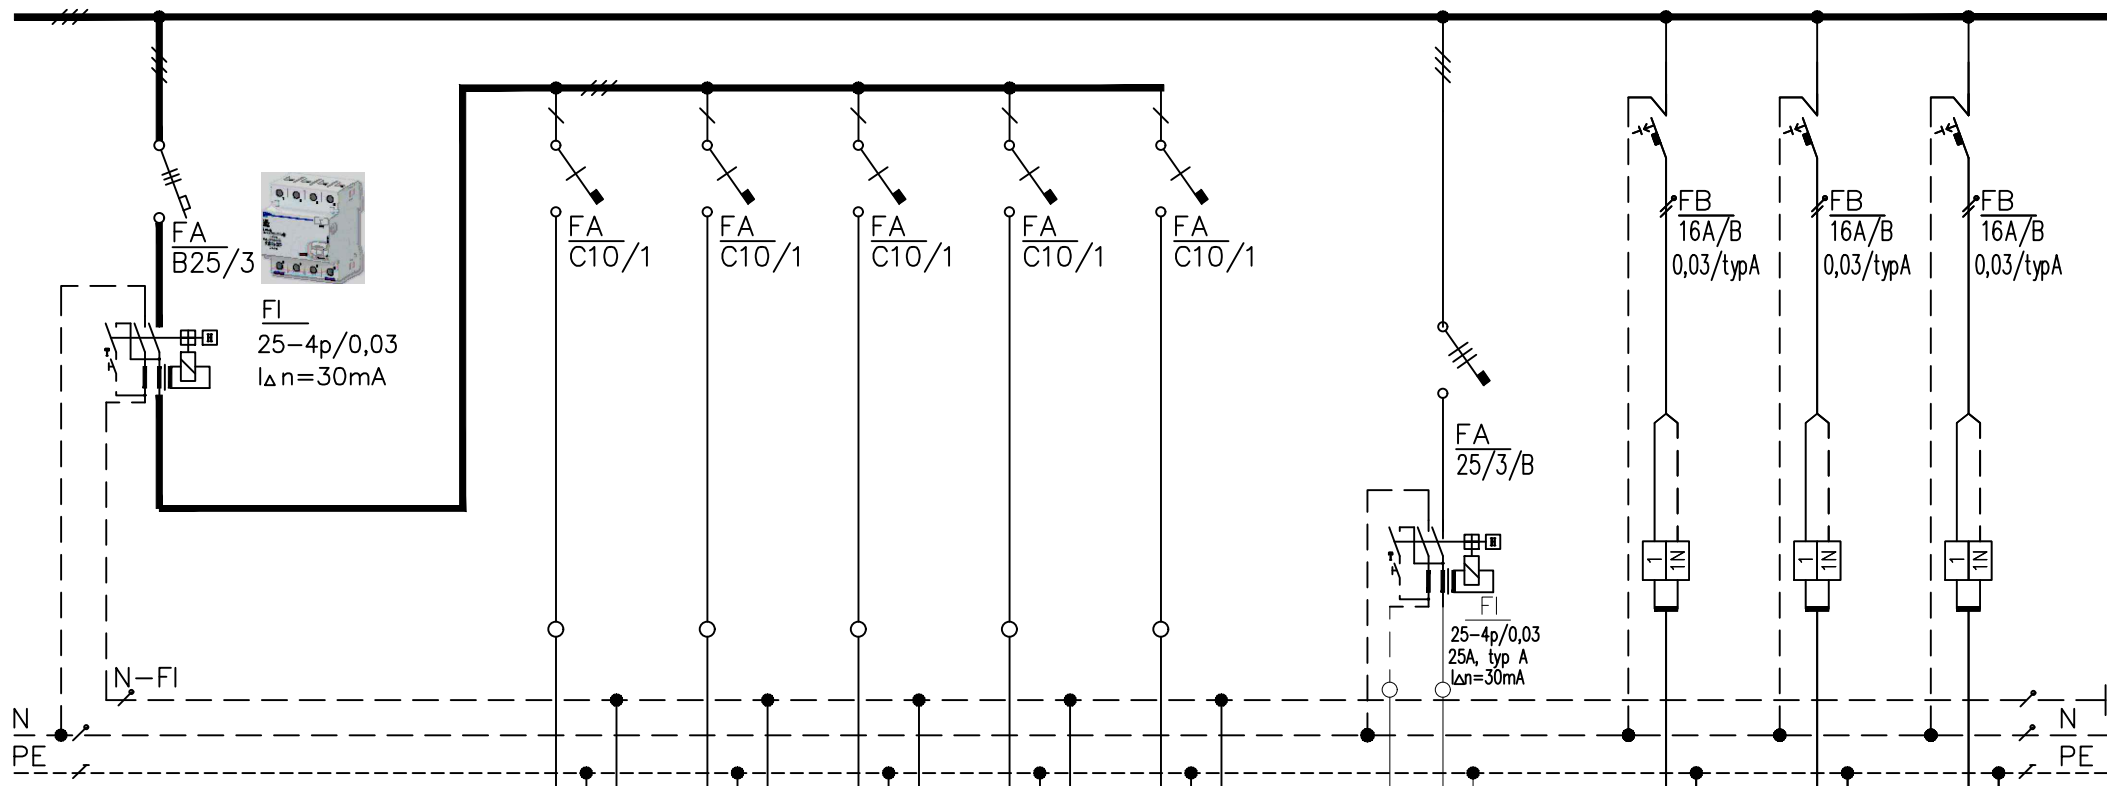


SCHÉMA ZAPOJENÍ MOTORU
UPŘESNÍ DODAVATEL ŘJ ŽALUZII

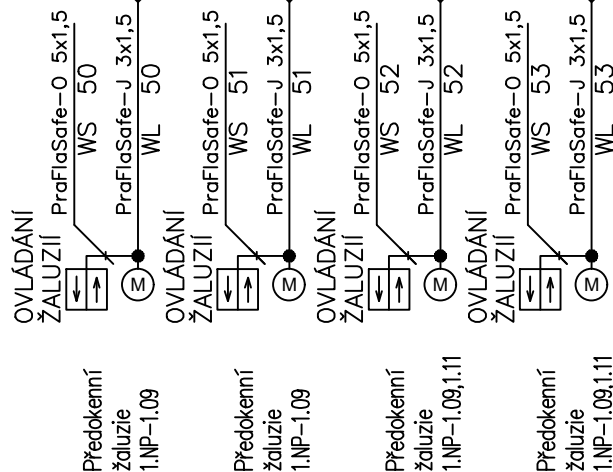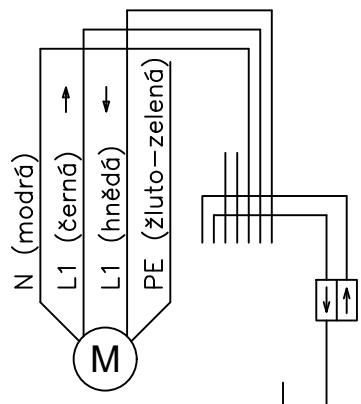

REZERVA

REZERVA

REZERVA

REZERVA

REZERVA