

altán, dále vedeno výkopem (40m)  
CYKY 5x6+KF09063, FeZn D10,  
nový rozvaděč altánu,označený RA,  
instalace na hořlavý materiál  
+tepelněizolační deska  
instalace v altánu: WL04  
-2x stropní svítidlo IP44  
-1x spínač č.5, IP54  
-2x zás.230V, IP54  
-trubka/lišta dle INV  
-tepelněizolační podložky  
-uzemnění

umístění za  
dřevěným obložením  
vedle radiátoru,  
nepřístupné dětem

POZNÁMKA:  
PŘED ZAHÁJENÍM VÝKOPOVÝCH PRACÍ  
ZABEZPEČÍ ZHOTOVITEL STAVBY VE SPOLUPRÁCI  
SE SPRÁVCÍ JEDNOTLIVÝCH SÍTÍ NEBO AREÁLU  
VYTÝČENÍ A OVĚŘENÍ VŠECH STÁVAJÍCÍCH  
ZAŘÍZENÍ A INŽENÝRSKÝCH SÍTÍ, ABY NEDOŠLO  
PŘI REALIZACI STAVBY K JEJICH POŠKOZENÍ.  
VEŠKERÉ ZEMNÍ PRÁCE V OCHRANNÉM PÁSMU  
PODZEMNÍCH SÍTÍ JE NUTNO PROVÁDĚT  
RUČNĚ,PŘI DODRŽENÍ ZÁSAD BEZPEČNOSTI  
PRÁCE A STANOVISKA PŘÍSLUŠNÝCH SPRÁVCŮ


FeZn D10:  
-vývod/napojení  
pro HOP/RH; do 5 Ohm  
-napojení na nové  
uzemnění LPS pro  
původní svody 4,3,2

Výkop-kabelová trasa:  
-výkop krytí min. 0,7m  
-pískové lože tl.0,2m  
-výstražná fólie  
-uloženo v KF09063  
-FeZn 30x4/D10 na dně výkopu  
-umístění trasy dle IS a ČSN

PB č.58-eg.d (dřevěný sloup)  
-NB-EL z DSNN eg.d  
-NB-VO města Ivančice  
-eg.d dodá novou skříň SS200  
-původní HDV do HDS na fasádě MŠ bude zrušeno

RE: nový, na pilíři v oplotení  
-příprava pro FVE a sdílení EL  
-veřejně přístupný, napojení na DSNN  
-umístění RE bude upraveno dle provozu MŠ  
-koordinaci IS zajišťuje stavba

Č.	ÚČEL MÍSTNOSTI
1.01	VSTUPNÍ CHODBA SE SCHODIŠTĚM
1.02	SCHODIŠTĚVÁ PODESTA
1.03	OBSLUŽNÁ CHODBA
1.04	VÝTAHOVÁ ŠACHTA
1.05	KUCHYŇKA
1.06	SPOLUJACÍ CHODBA
1.07	OBSLUŽNÁ CHODBA
1.08	PROPOJOVACÍ CHODBA
1.09	DENNÍ MÍSTNOST/TRÁVA
1.11	ODPOČINKOVÁ MÍSTNOST
1.12	HRAMODNÉ WC/UMÝVÁRNA
1.13	DĚTSKÁ ŠKOLNA
1.14	UMÝVÁRNA - UČITELE
1.15	SPRCHA - UČITELE
1.16	WC - UČITELE
1.17	VÝLETKA
1.18	CHODBA
1.19	PŮVODNÍ ZÁVĚRŮ - CHODBA
1.21	KANCELÁŘ
1.22	KOTELNA
1.10	ZÁVĚRNÍ VSTUPU
1.20	TERASA PRO PŘECHOD DO KOTELNY
1.30	ZPĚVNÁ PLOCHA PRO SESTUP DO ZAHŘADY
1.40	TERASA
1.50	ZPĚVNÁ PLOCHA PRO ULOŽENÍ KOČ

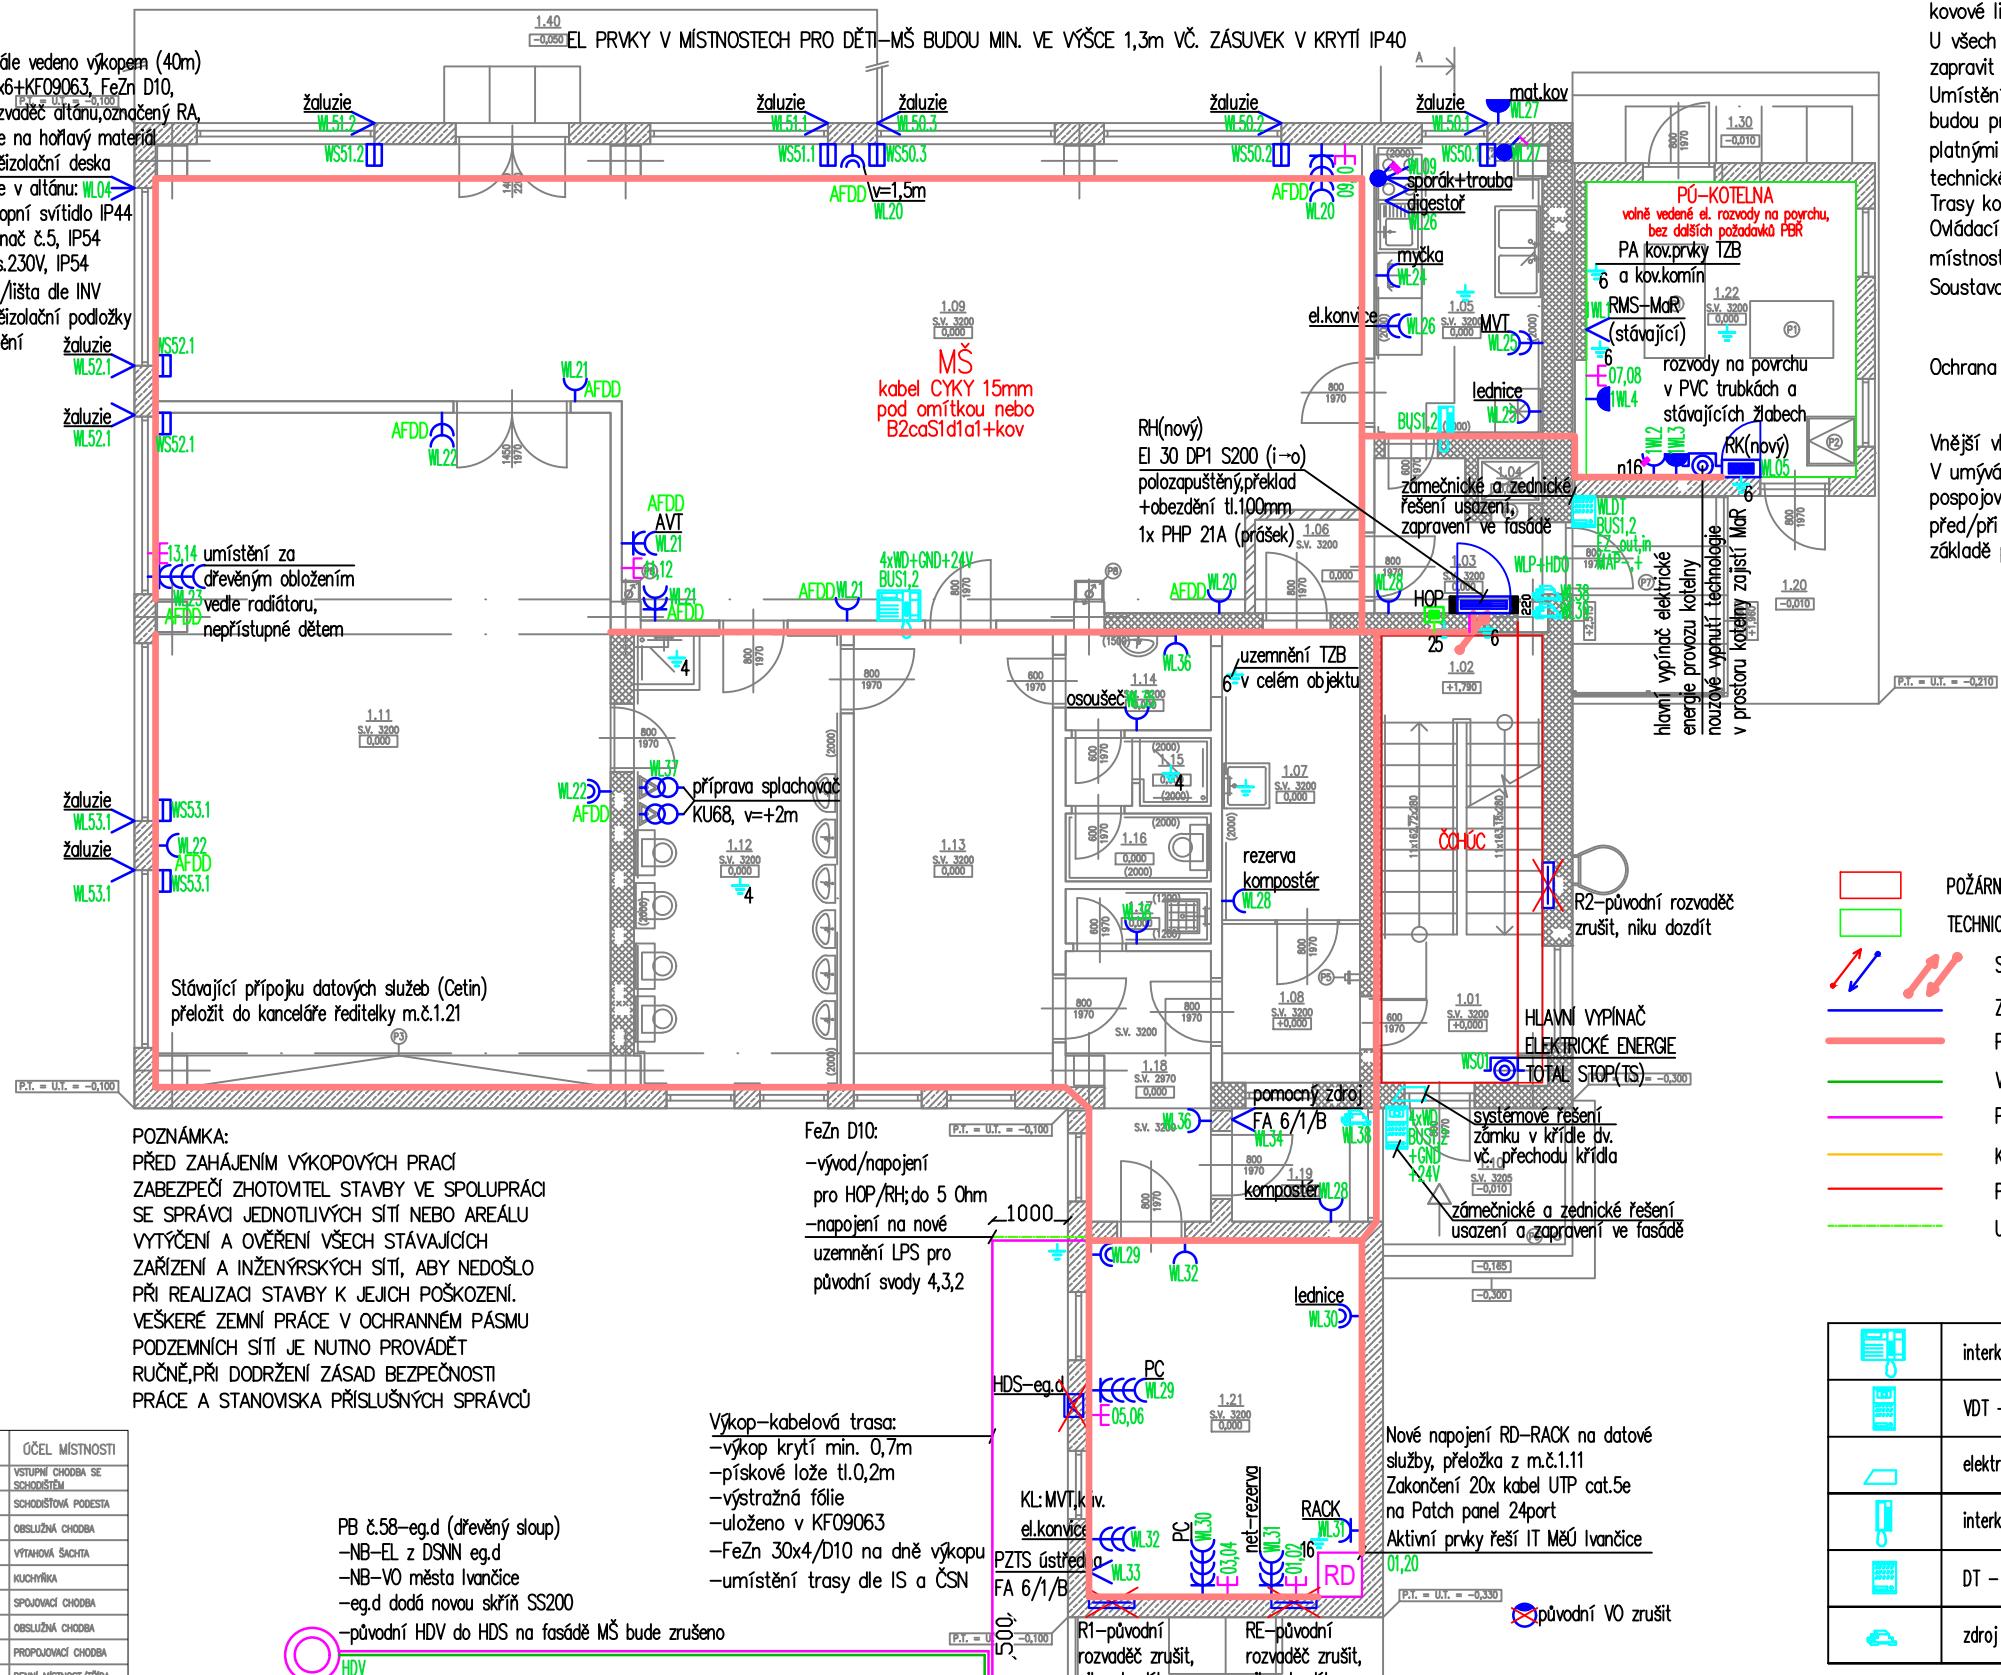

- POŽÁRNÍ ÚSEK ČOCHÚC
- TECHNICKÁ MÍSTNOST TZB
- STOUPACÍ VEDENÍ
- ZÁSUVKOVÝ, TECHNOLOGICKÝ, VEDLEJŠÍ OBVOD
- PÁTERNÍ KABELOVÁ TRASA
- VEDENO VE VÝKOPU
- PŘÍVODNÍ NAPÁJECÍ KABEL Z DSNN
- KABELOVÁ TRASA V KOVOVÉ LIŠTĚ
- POŽÁRNĚ ODOLNÁ TRASA+KABEL S FUNKCÍ DLE PBŘ
- UZEMNĚNÍ FeZn 30x4 nebo D10

	interkom+monitor videotelefonu
	VDT - hláska videotelefonu
	elektromagnetický zámek
	interkom audiotelefonu
	DT - hláska audiotelefonu
	zdroj pro videotelefony, audiotelefon

ZHOTOVITEL PD: EL77 s.r.o. IČ: 25329821; Pražákova 346/48, 619 00 Brno	ZODP. PROJEKTANT : Bc.Martin Olbrecht
AUTORIZACE: Bc. Martin Olbrecht; ČKAIT: 1006310, obory: TT00+TE03	VYPRACOVAL : Bc.Martin Olbrecht
STAVEBNÍK: Město Ivančice, IČ: 00281859	DATUM : 03/2026
Palackého náměstí 196/6, 664 91 Ivančice	STUPEŇ : DPS
STAVEBNÍ OBJEKT: Mateřská škola Alexovice	ČÍSLO ZAKÁZKY : 260301
MÍSTO STAVBY: Tovární 168/16, 664 91 Ivančice	REVIZE: 00
NÁZEV STAVBY: Obnova elektroinstalace a nové napojení na DSNN-eg.d	MĚŘITKO: 1:100
ČÁST : Zařízení silnoproudé a slaboproudé elektrotechniky	FORMÁT: 2x44
OBSAH : 1.NP - ELEKTROINSTALACE	ČÍSLO PŘÍLOHY : 101