


PLOCHÁ STŘECHA

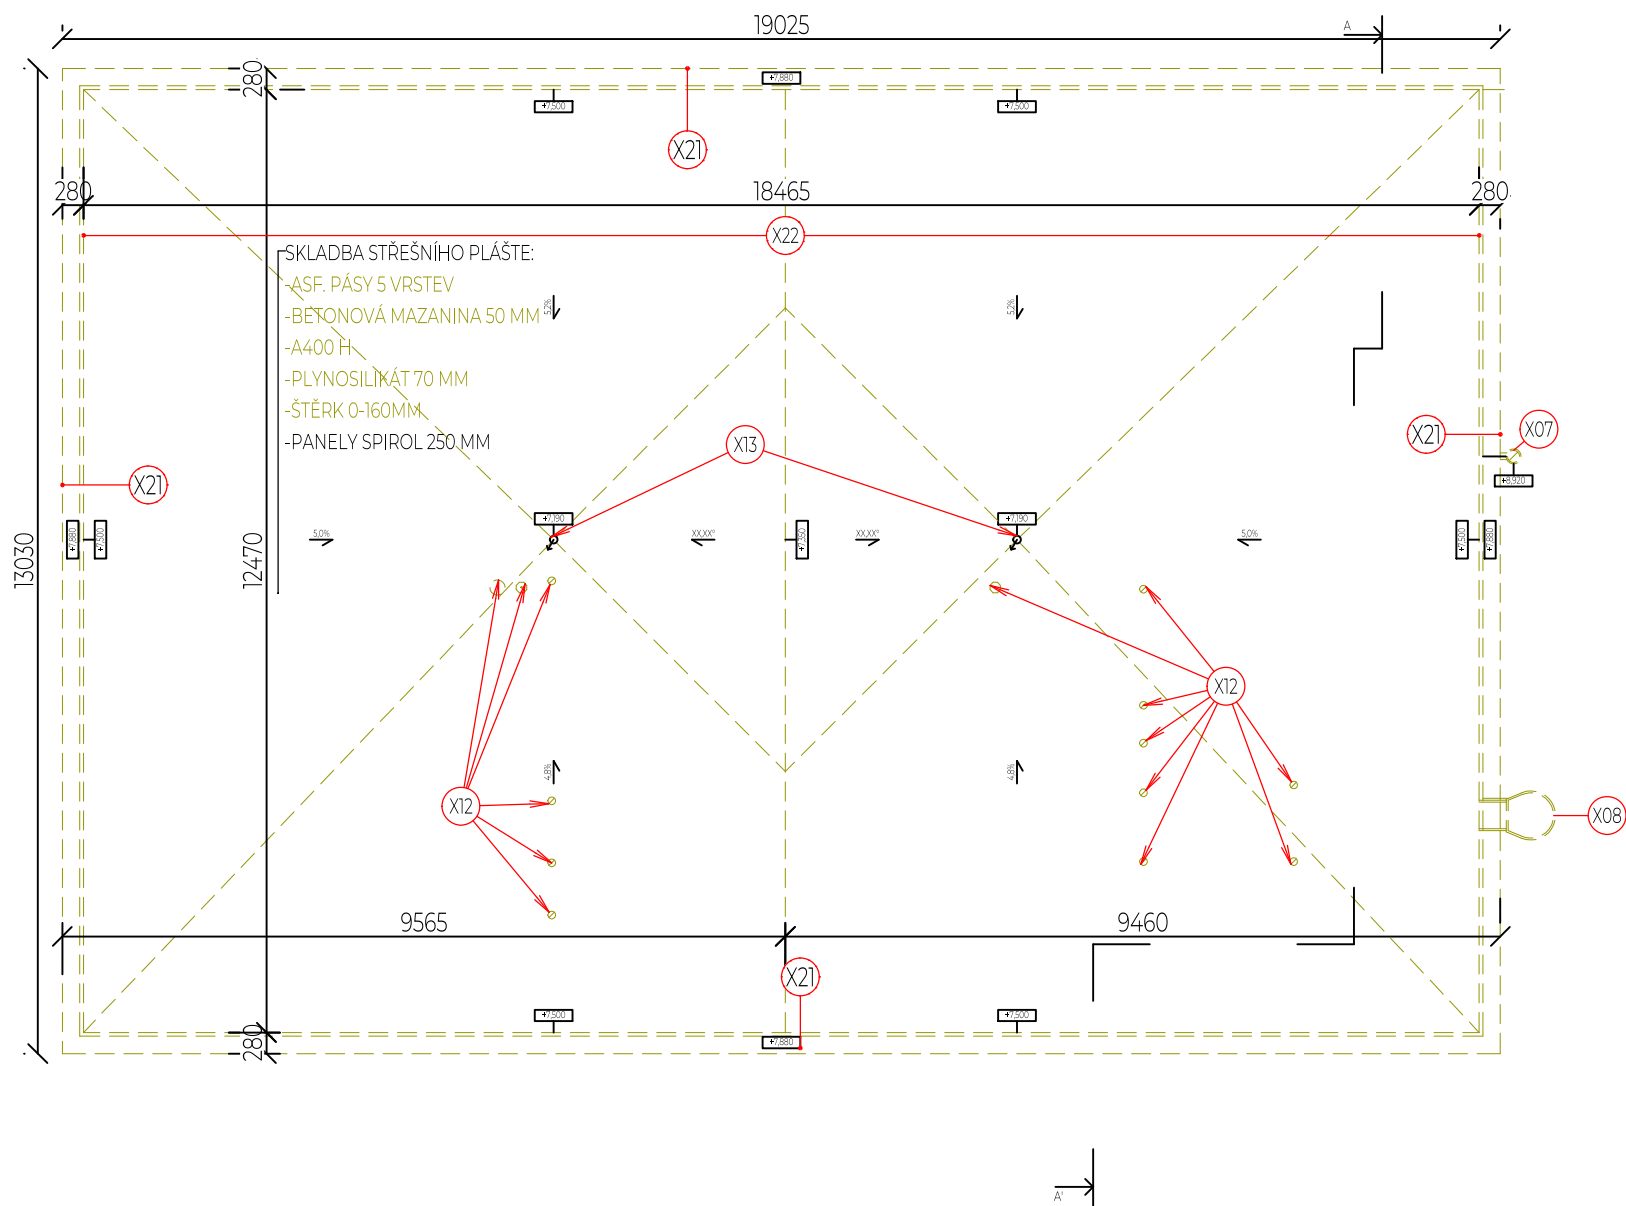


Bourací práce

OZNAČENÍ	POPIS
X07	Demontáž nerezových komínů včetně vynášecích ocelových konzol. Pozdější zpětná montáž a zapojení komínů.
X08	Demontáž stávajícího ocelového žebříku včetně odřezání konzol.
X12	Demontáž hlavic odvětrávání kanalizace a jímací soustavy hromosvodu.
X13	Vybourání stávajících střešních vpustí.
X21	Demontáž oplechování atiky.
X22	Odstranění skladby střešního pláště až na stropní konstrukci.

LEGENDA

- stávající konstrukce neupravované
- odstraňované, bourané konstrukce

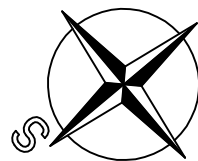

Vypracoval Tomáš Sýkora	Zodp. projektant Tomáš Sýkora	Tech. kontrola Tomáš Sýkora	<div>Tomáš Sýkora</div> projektční kancelář	Tomáš Sýkora BIEBLOVA 162/18 613 00 BRNO ČKAIT 1005516 MOB. 732 215 216	
Kreslil Tomáš Sýkora					
Investor Město Ivančice; Palackého náměstí 196/6, 664 91 Ivančice			Revize R-00		
Akce SNÍŽENÍ ENERGETICKÉ NÁROČNOSTI OBJEKTU MŠ ALEXOVICE			datum 04/2026		
			účel PROVÁDĚNÍ STAVBY		
			č. zakázky 26 003		
Adresa Tovární 168/16, 664 91 Ivančice – část obce Alexovice			stavební objekt SO 01		
Dokumentace D.1.1. - ARCHITEKTONICKO-STAVEBNÍ ŘEŠENÍ D.1.1.3 - VÝKRESOVÁ ČÁST					
Obsah výkresu BOURACÍ PRÁCE -PLOCHÁ STŘECHA					
			Měřítko 1:100		Č. výkresu 03