


ŘEZ A-A´

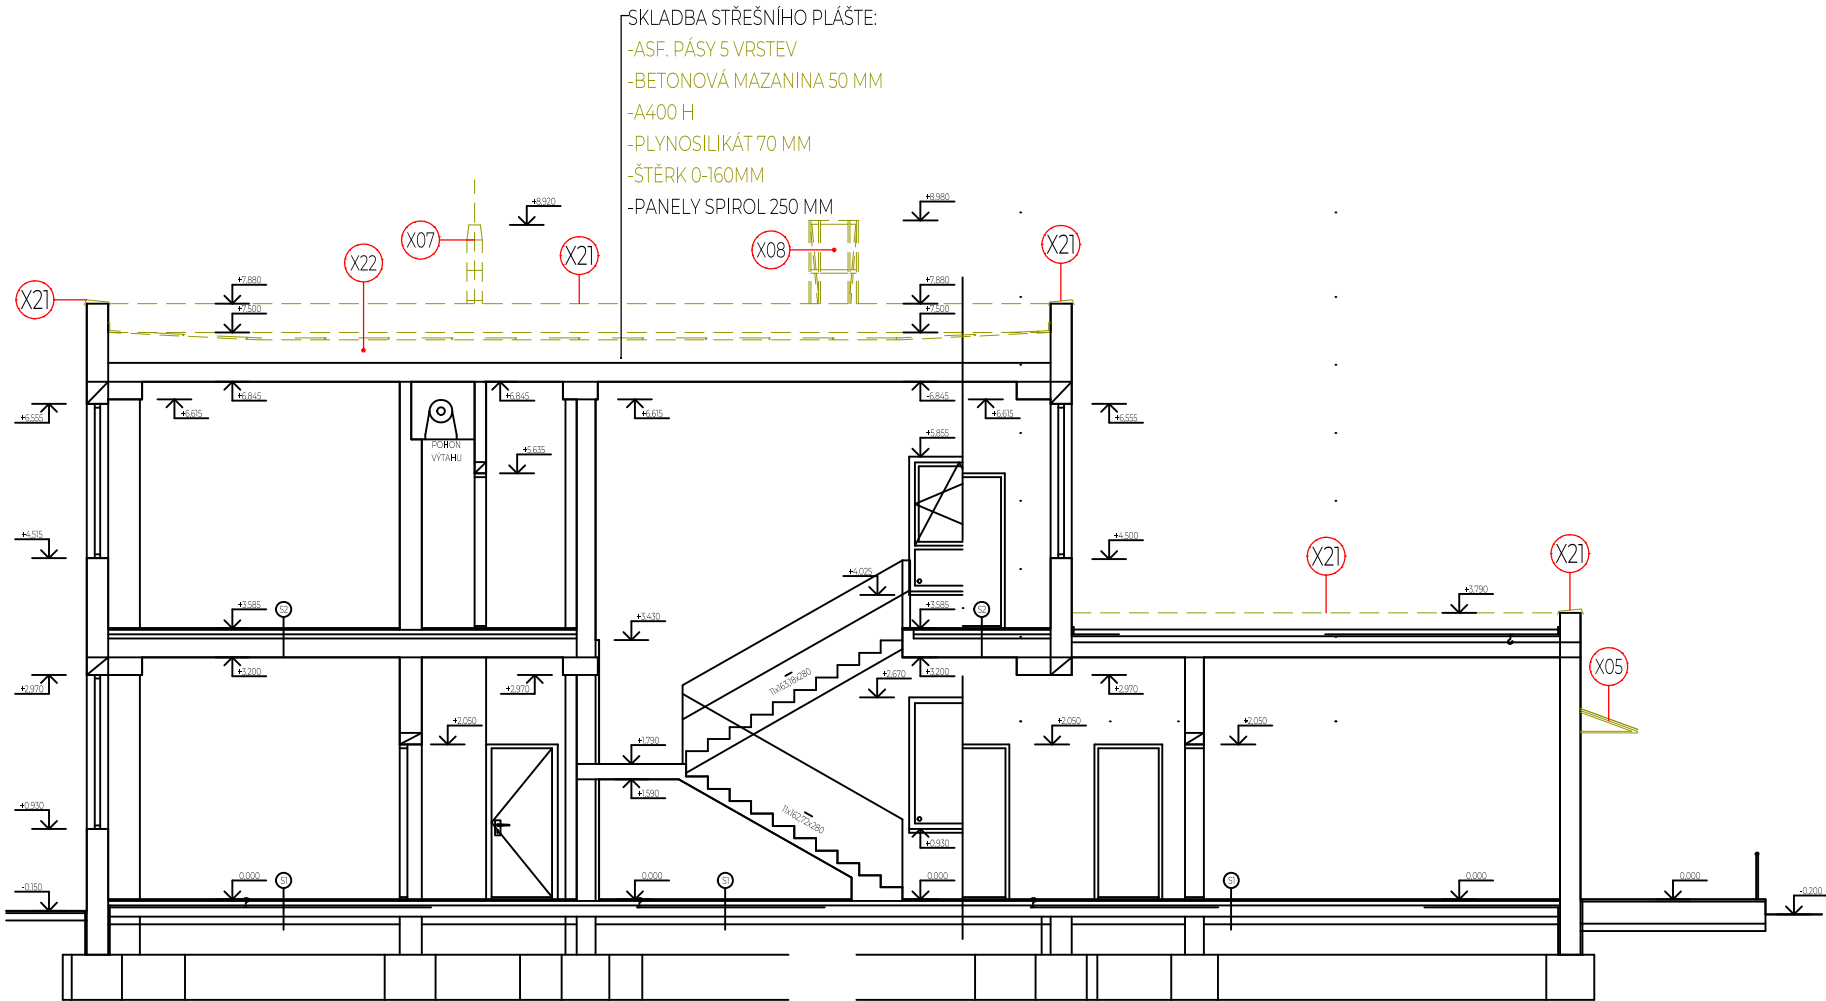

Bourací práce

OZNAČENÍ	POPIS
X05	Odřezání ocelové stříšky, výplň drátosklo.
X07	Demontáž nerezových komínů včetně vynášecích ocelových konzol. Pozdější zpětná montáž a zapojení komínů.
X08	Demontáž stávajícího ocelového žebříku včetně odřezání konzol.
X21	Demontáž oplechování atiky.
X22	Odstranění skladby střešního pláště až na stropní konstrukci.

LEGENDA

- stávající konstrukce neupravované
- odstraňované, bourané konstrukce

Vypracoval Tomáš Sýkora	Zodp. projektant Tomáš Sýkora	Tech. kontrola Tomáš Sýkora	<div>Tomáš Sýkora</div> <div>projektční kancelář</div>	Tomáš Sýkora BIEBLOVA 162/18 613 00 BRNO ČKAIT 1005516 MOB. 732 215 216	
Kreslil Tomáš Sýkora					
Investor Město Ivančice; Palackého náměstí 196/6, 664 91 Ivančice			Revíze R-00		
Akce SNÍŽENÍ ENERGETICKÉ NÁROČNOSTI OBJEKTU MŠ ALEXOVICE			datum 04/2026		
Adresa Tovární 168/16, 664 91 Ivančice – část obce Alexovice			účel PROVÁDĚNÍ STAVBY		
			č. zakázky 26 003		
Dokumentace D.1.1. - ARCHITEKTONICKO-STAVEBNÍ ŘEŠENÍ D.1.1.3 - VÝKRESOVÁ ČÁST			stavební objekt  SO 01		
Obsah výkresu  BOURACÍ PRÁCE -ŘEZ A-A´					
			Měřítko 1:100		Č. výkresu 04