




POHLED SEVEROZÁPADNÍ

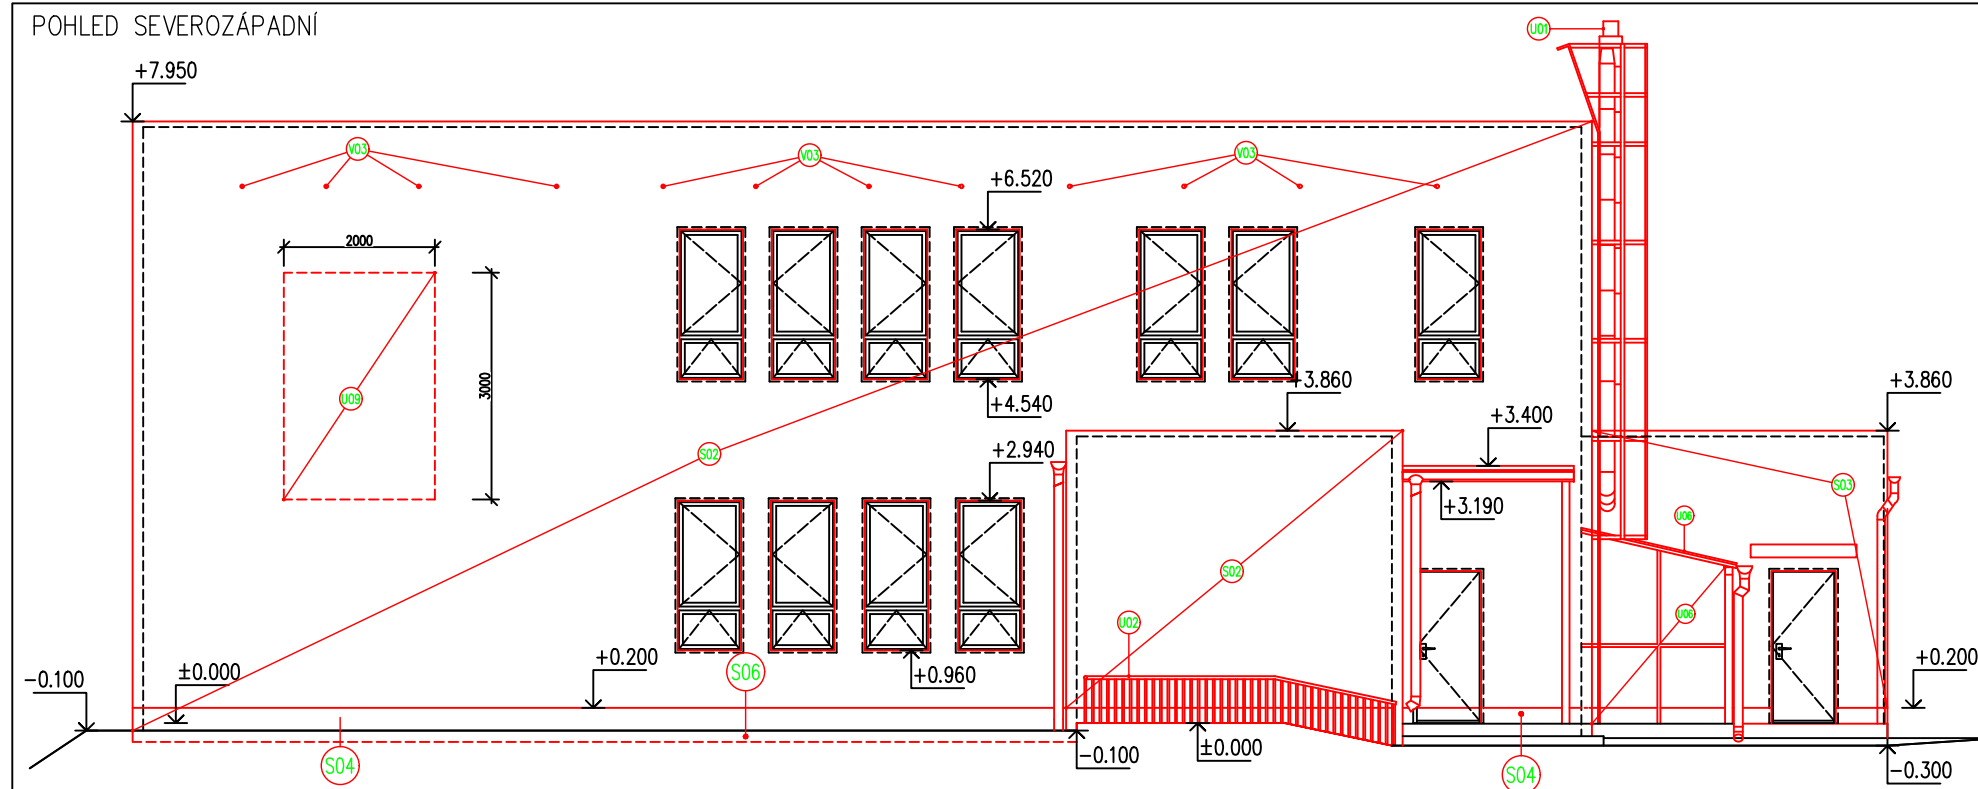


POHLED JIHOZÁPADNÍ

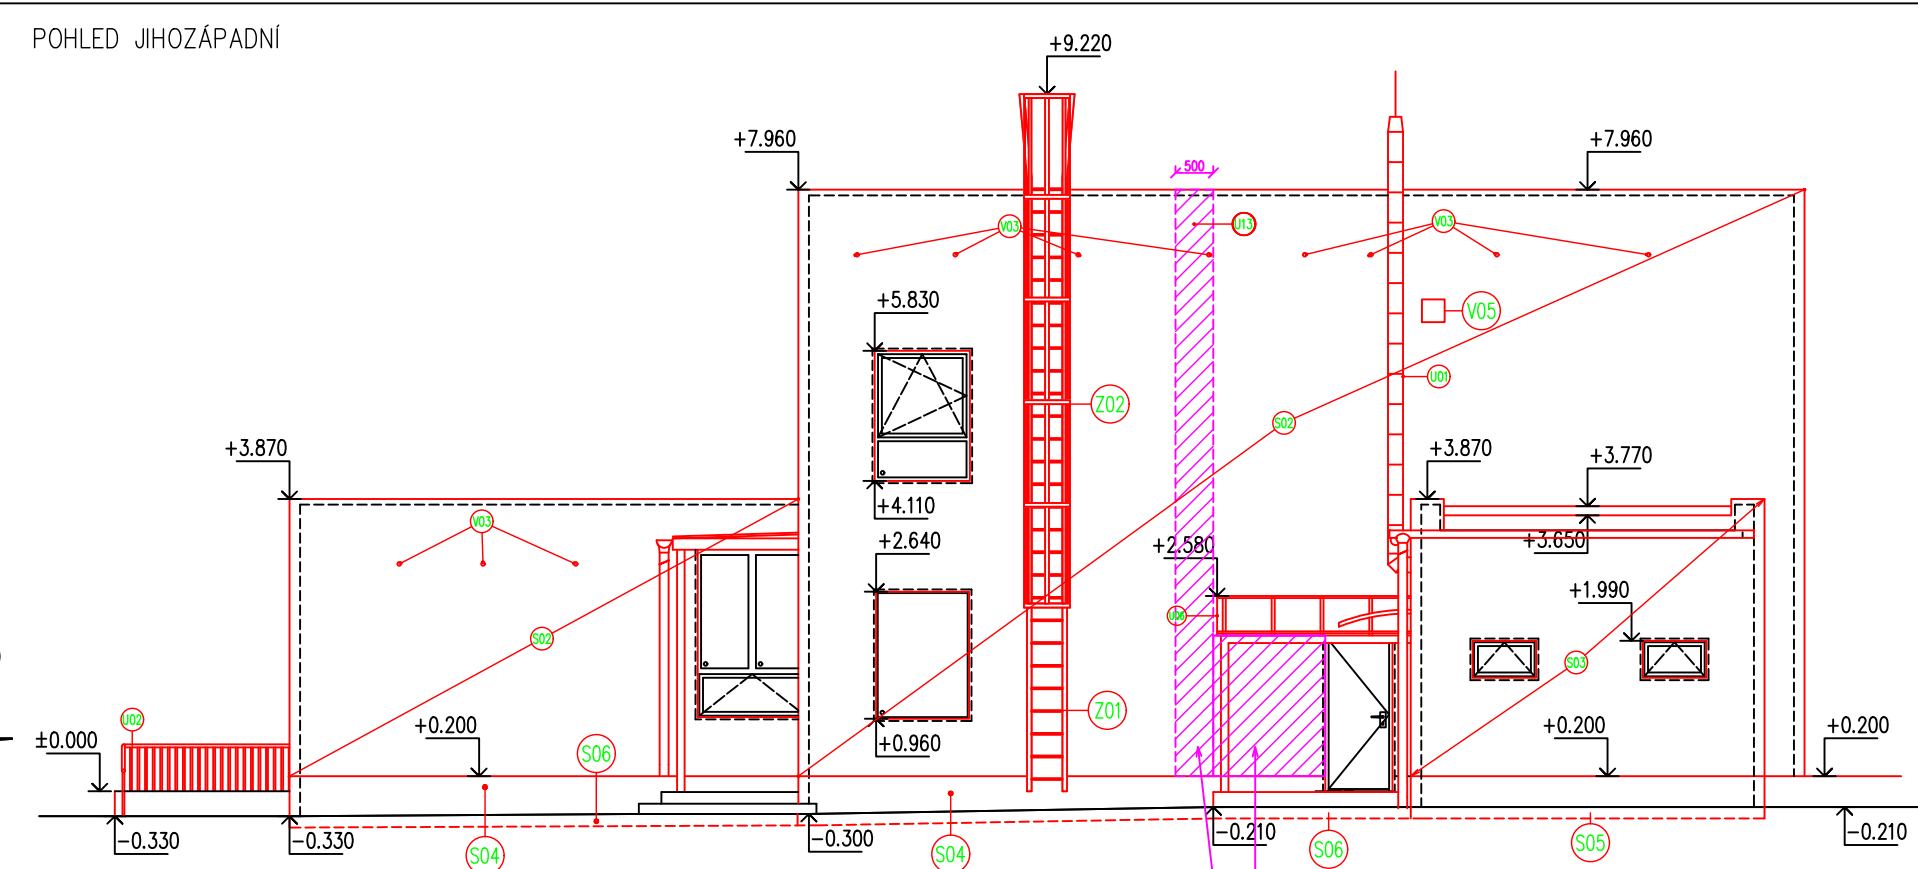

POHLED JIHOVÝCHODNÍ

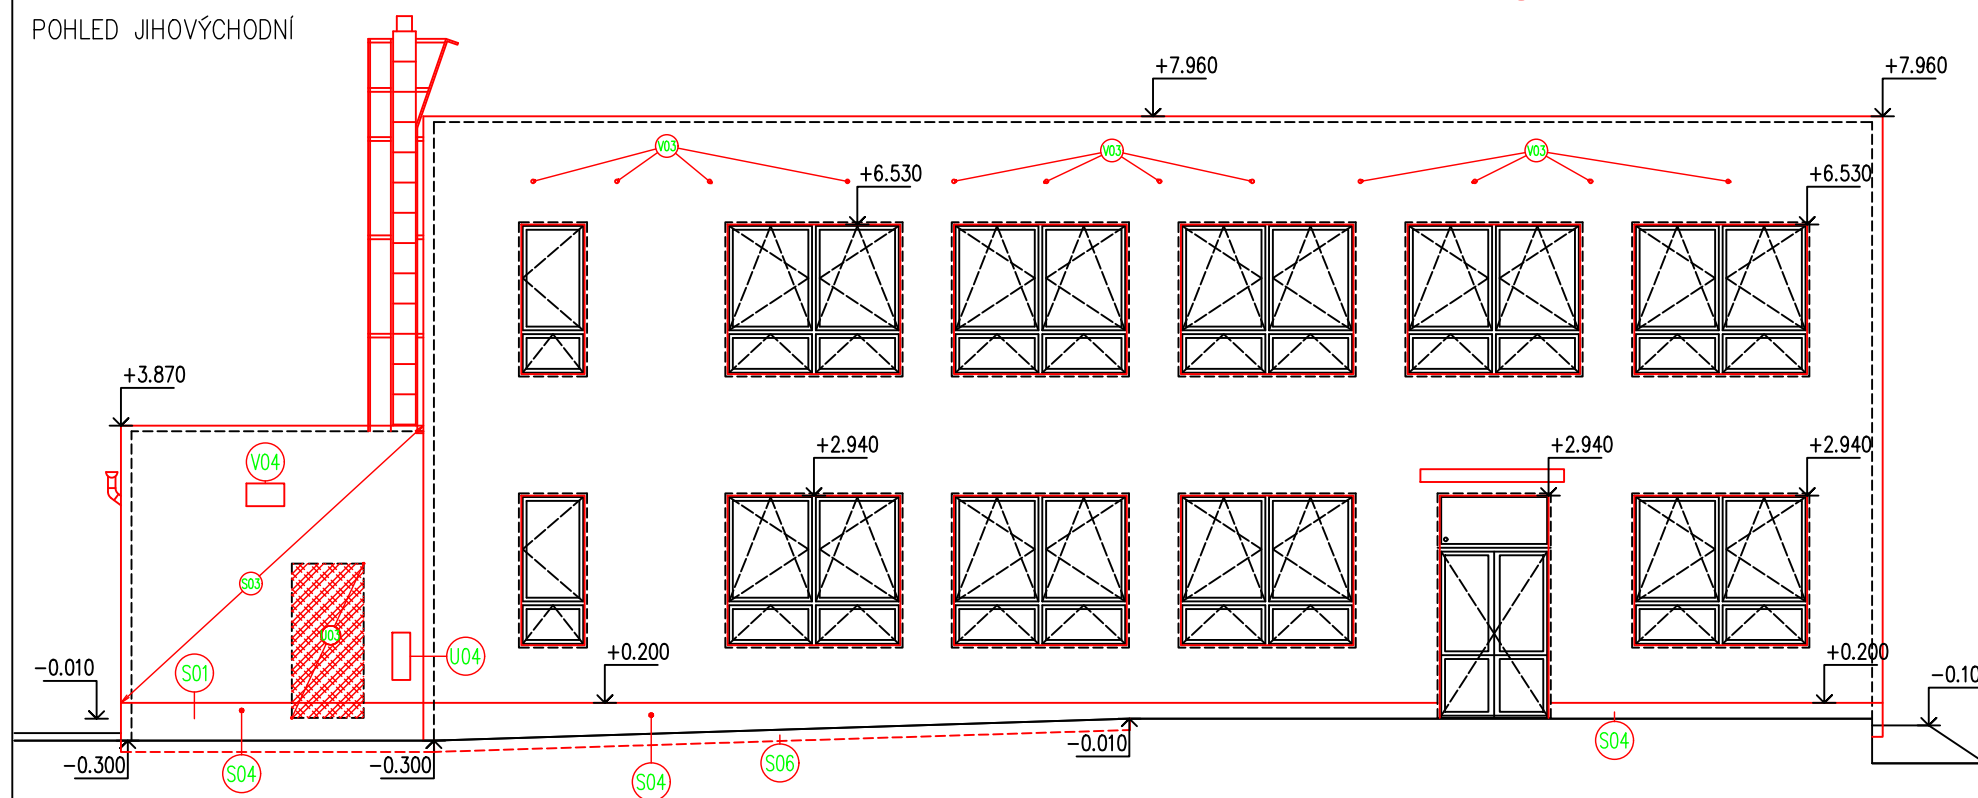

POHLED SEVEROVÝCHODNÍ

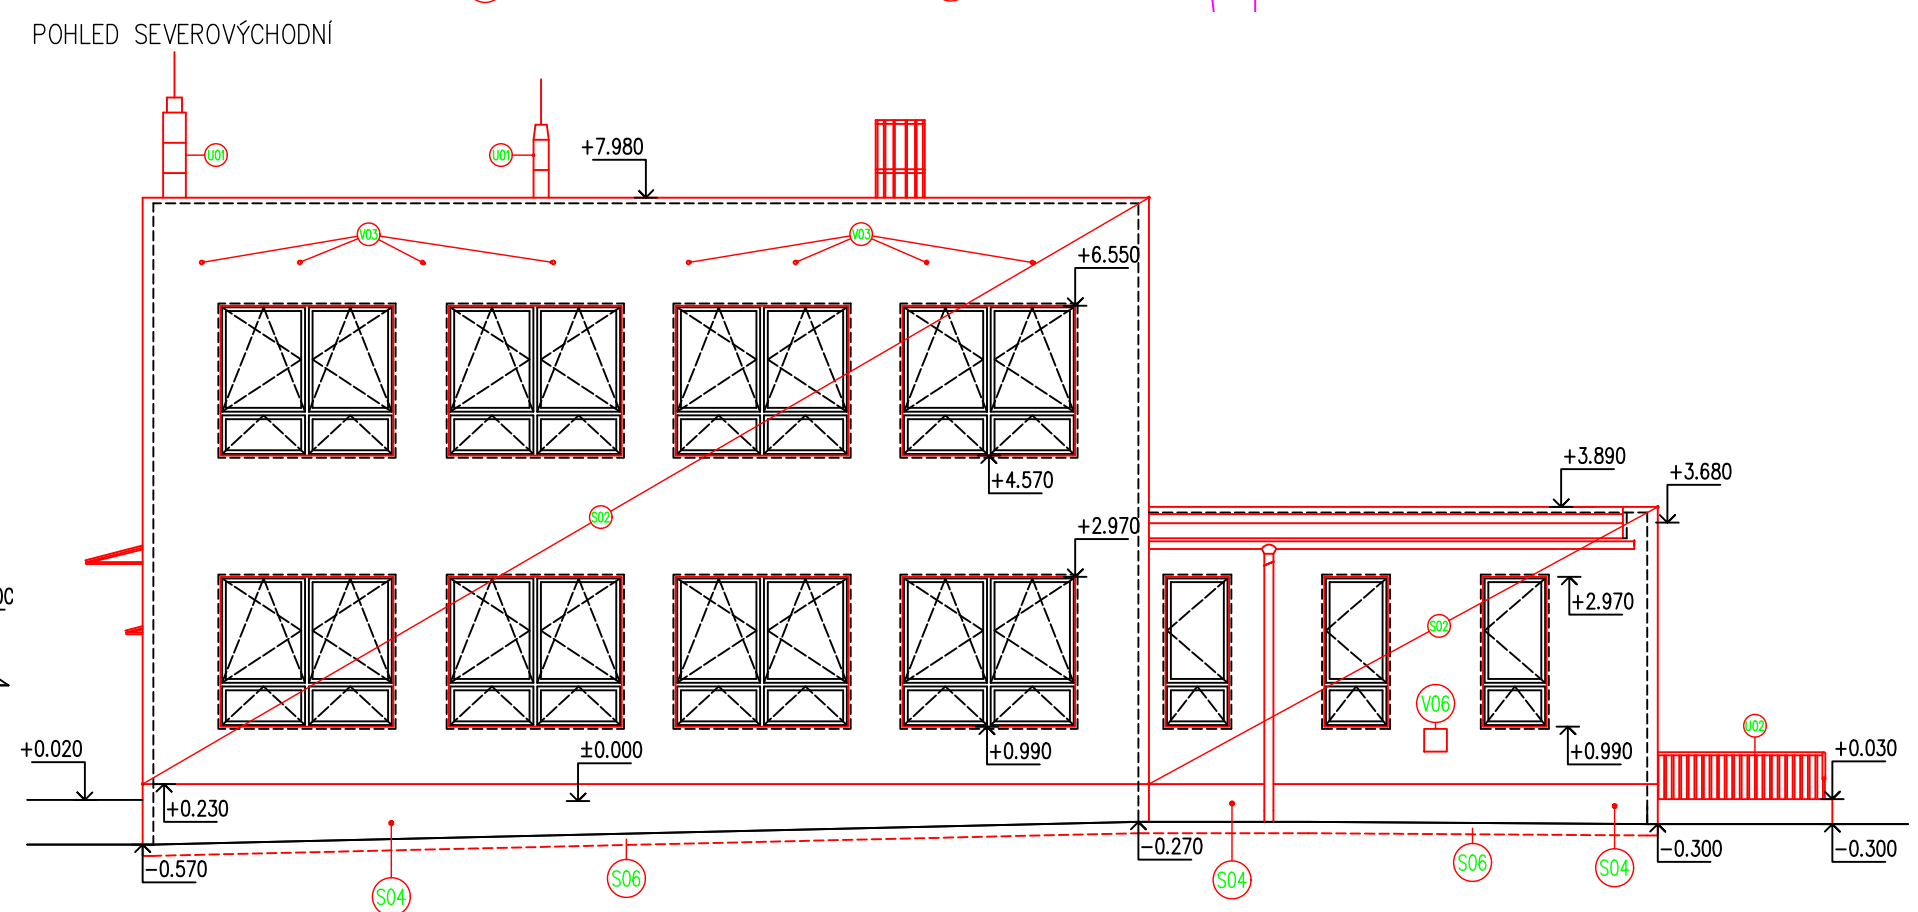

## LEGENDA

- OSTRAŘOVANÉ, BOURANÉ KONSTRUKCE
- STÁVAJÍCÍ KONSTRUKCE NEUPRAVOVANÉ
- NOVÉ A UPRAVOVANÉ KONSTRUKCE
- POUŽITÍ MINERÁLNÍ VATY PRO ZATEPLENÍ

vypracoval Ing. T. Švecová	zkontroloval Ing. T. Švecová	
Místo investice: Poloděšná ul. 196/6, 664 91 Ivančice	datum 04/2026	revize R-00
název SNÍŽENÍ ENERGETICKÉ NÁROČNOSTI OBJEKTU MŠ ALEXOVICE	práce PROVÁDĚNÍ STAVBY	číslo 26 003
adresy Toulcův náměstí 156/15, 664 91 Ivančice – část obce Alexovice	autor SO 01	
úroveň 0.4 – POŽÁRNÍ BEZPEČNOSTNÍ ŘEŠENÍ 0.4-B – VÝKRESOVÁ ČÁST		
stavba NAVRHOVANÝ STAV – POHLEDY	měřítko 1:100	číslo 02