SITUACE M 1:500

Akce: Přechody pro chodce na ul.Pod Rénou –Ivančice

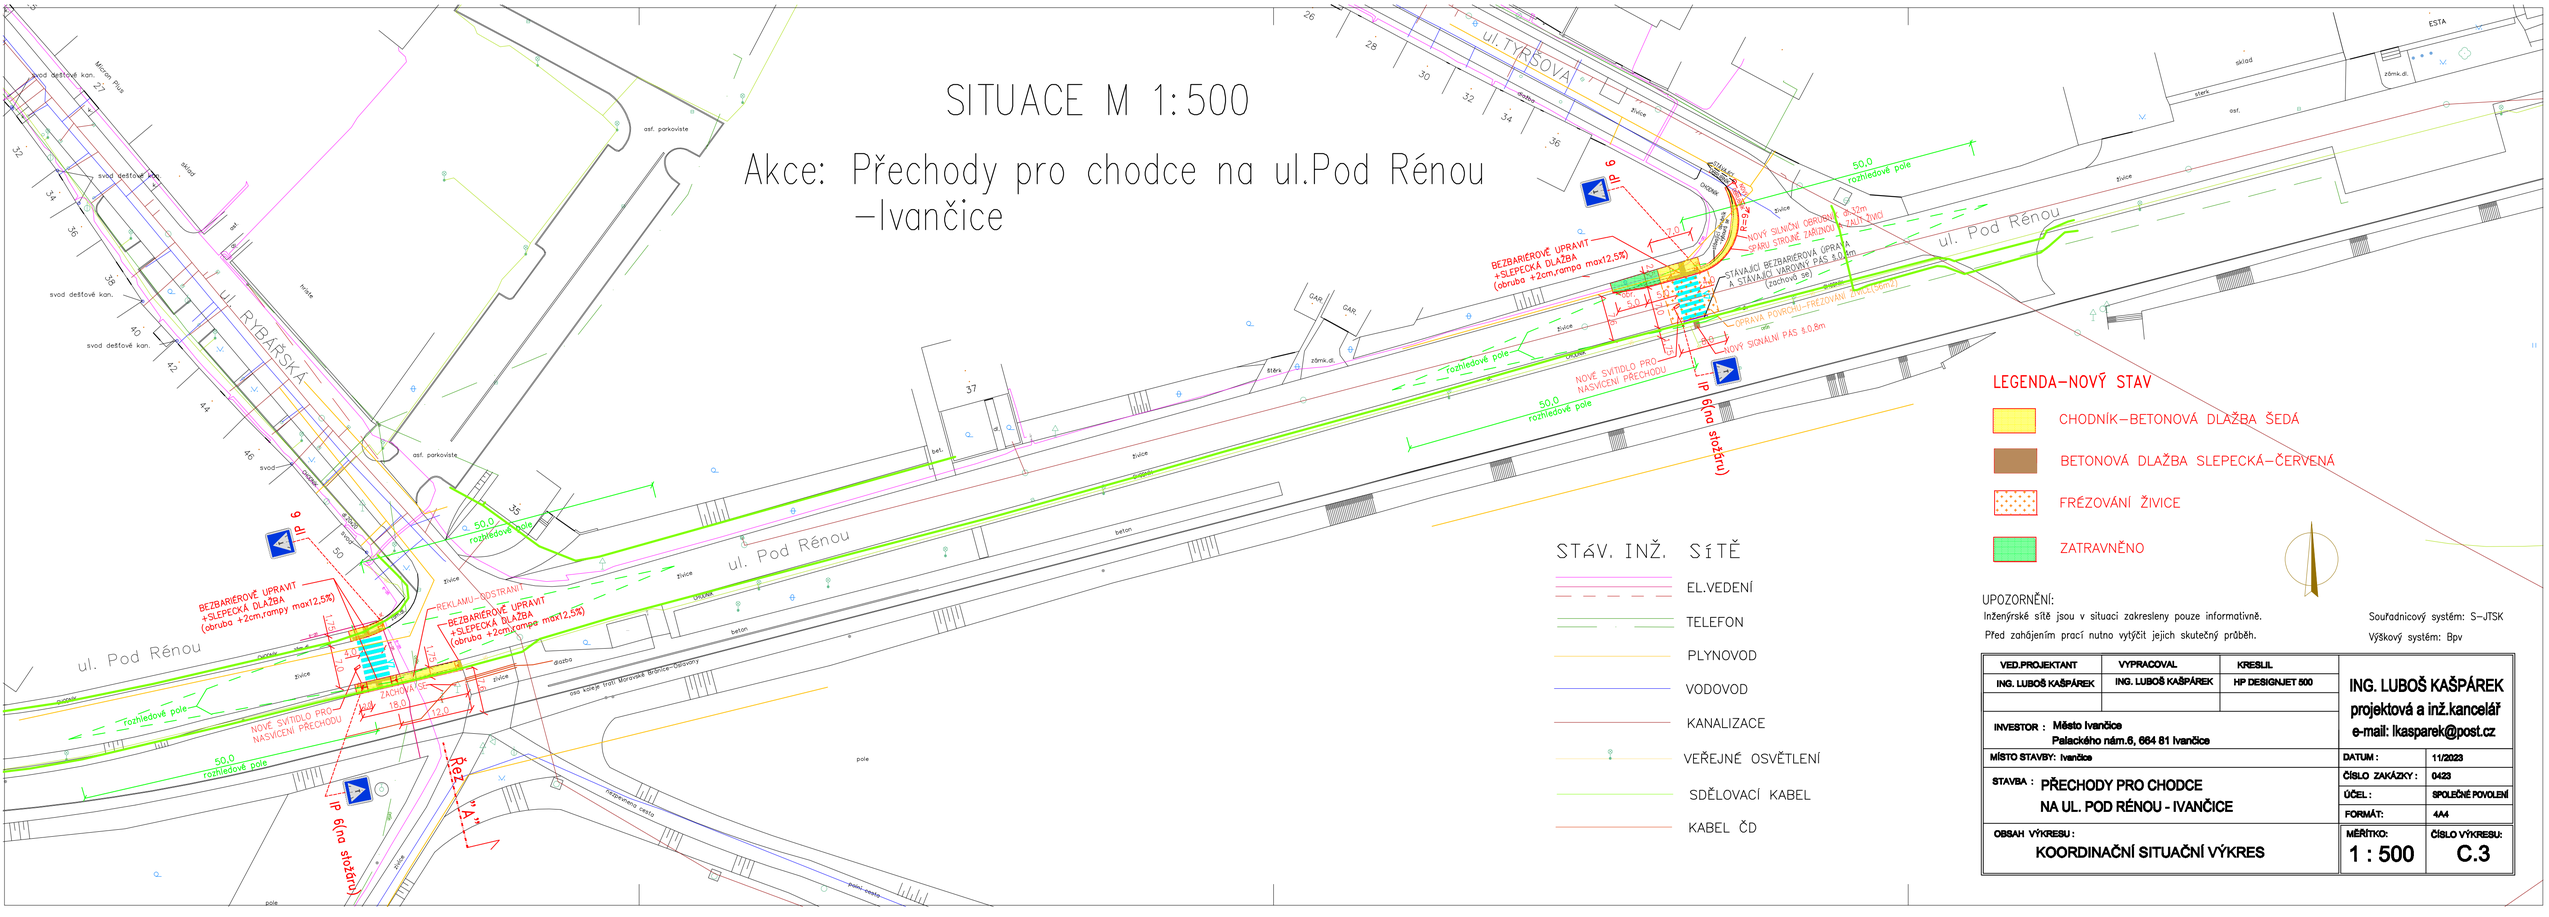
ul. RYBÁŘSKÁ
ul. TYRŠOVA
ul. Pod Rénou
ul. Pod Rénou
Mlýnský Potok
svod dešťové kan.
svod dešťové kan.
svod dešťové kan.
svod dešťové kan.
svod
sklad
ast. parkoviště
ast. parkoviště
ESTA
sklad
zámk.dl.
zámk.dl.
zámk.dl.
GAR.
GAR.
zeleň
zeleň
zeleň