



VZOROVÉ PŘÍČNÉ ŘEZY
M 1:50


Řez "A"

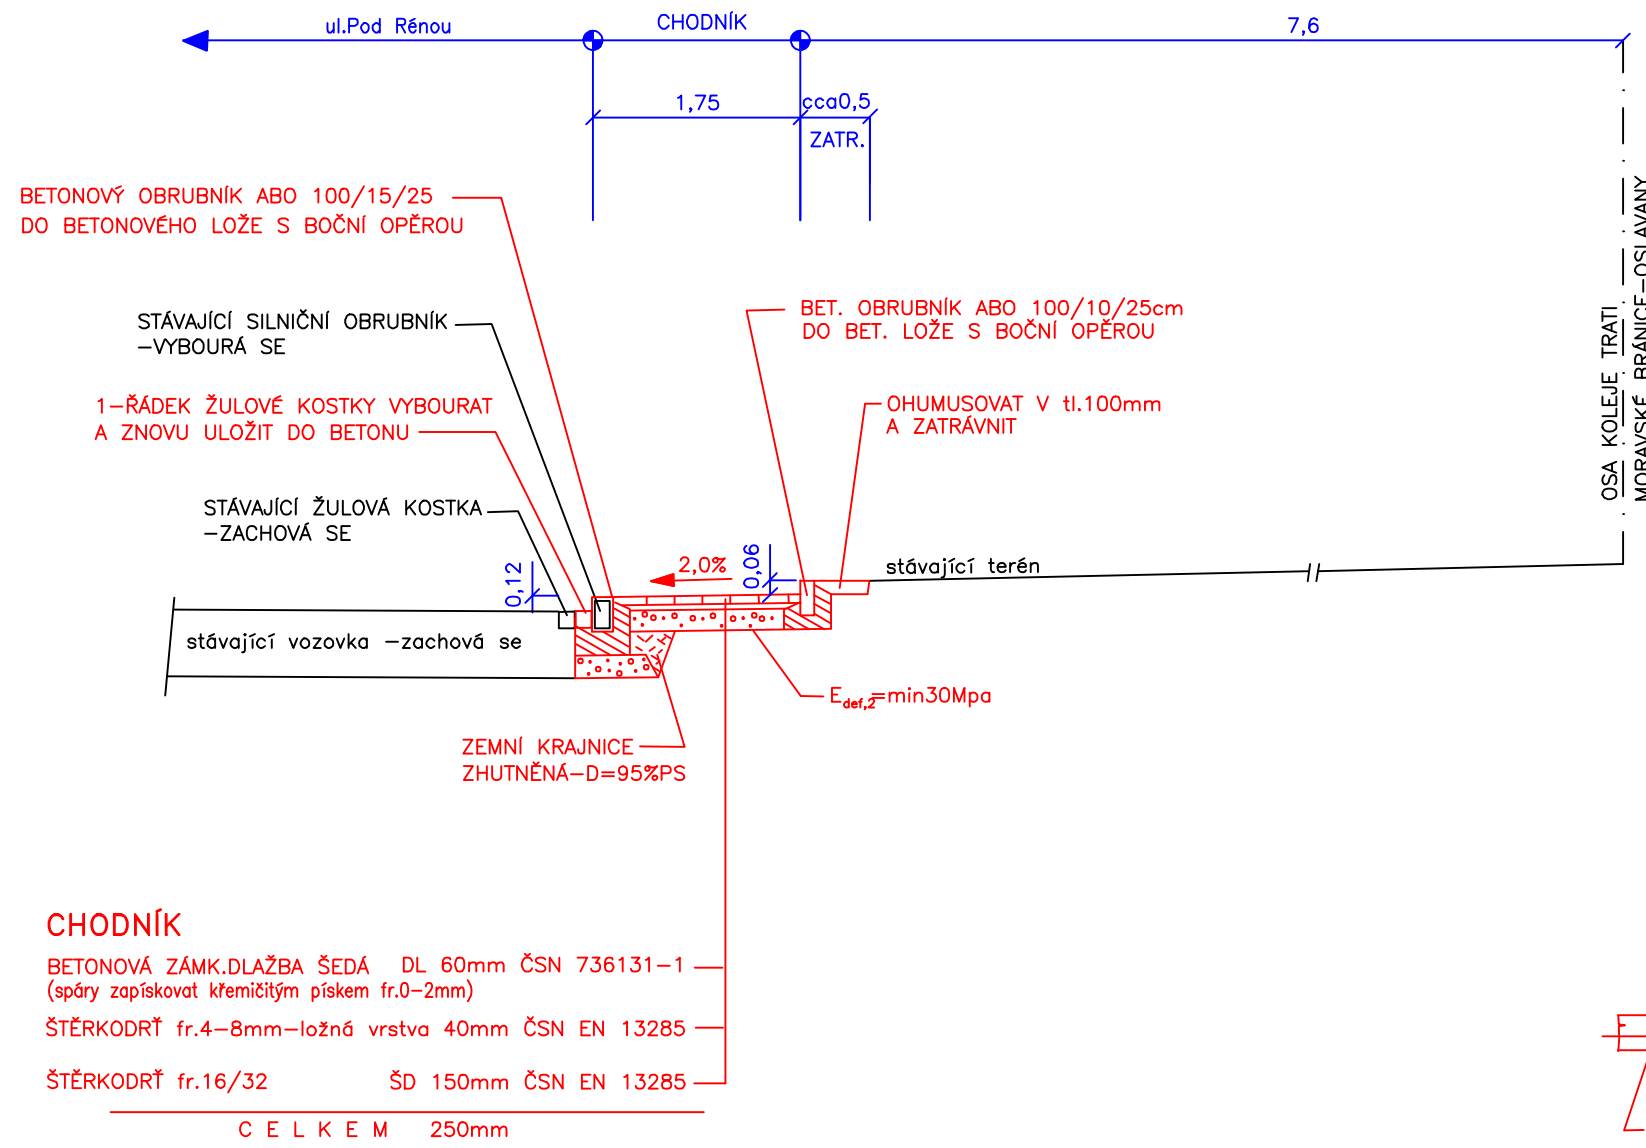

Přechod pro chodce -příčný řez

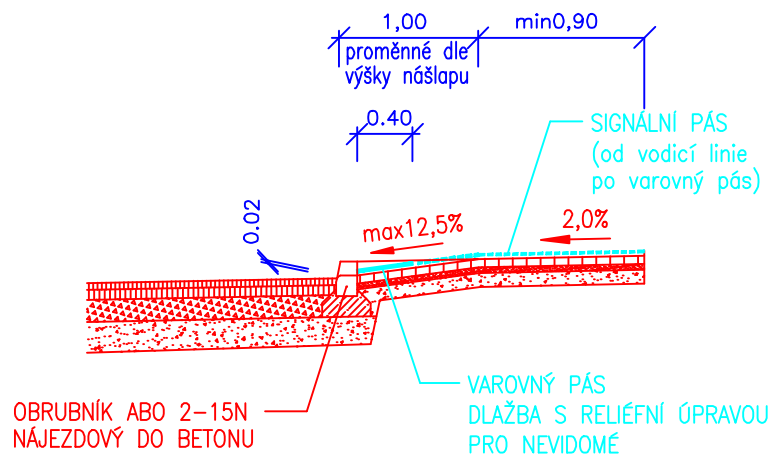

*Přechod pro chodce
–čelní pohled*

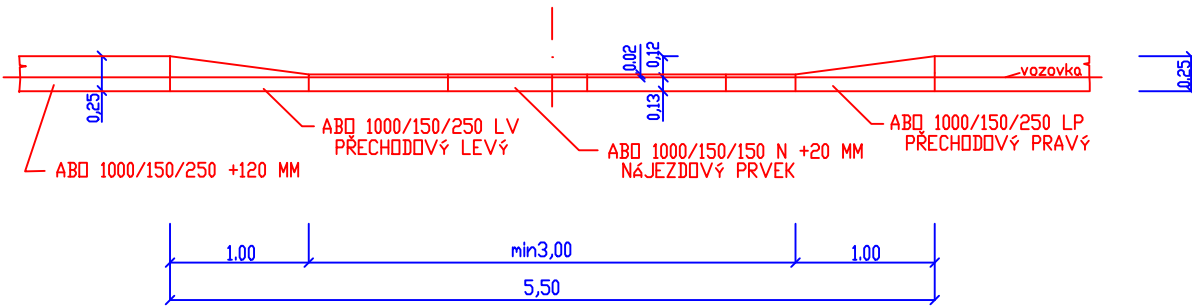

VED.PROJEKTANT	VYPRACOVAL	KRESLIL	ING. LUBOŠ KAŠPÁREK projektová a inž.kancelář e-mail: lkaspark@post.cz
ING. LUBOŠ KAŠPÁREK	ING. LUBOŠ KAŠPÁREK	HP DESIGNJET 500	
INVESTOR : Město Ivančice Palackého nám.6, 664 81 Ivančice			
STAVBA : PŘECHODY PRO CHODCE NA UL.POD RĚNOU - IVANČICE			DATUM : 11/2023 ČÍSLO ZAKÁZKY : 0423 ÚČEL : DŮR+DŠP FORMÁT : 3A4
OBSAH VÝKRESU : VZOROVÉ PŘÍČNÉ ŘEZY			MĚŘITKO : 1 : 50 ČÍSLO VÝKRESU : D.1.2.2