

Podrobný podélný profil: CHODNÍK M 1:250/100
Rozsah: km 0,00000 - km 0,12384

SKLONOVÉ POMĚRY:

SROVNÁVACÍ ROVINA:

ZMĚNA PŘÍČ. SKLONU:

KÓTY NIVELETY:

KÓTY TERÉNU:


STANIČENÍ:

SMĚROVÉ POMĚRY:

STANIČENÍ PŘ. ŘEZŮ:


ČÍSLA PŘ. ŘEZŮ:

VZDÁLENOST PŘ. ŘEZŮ:

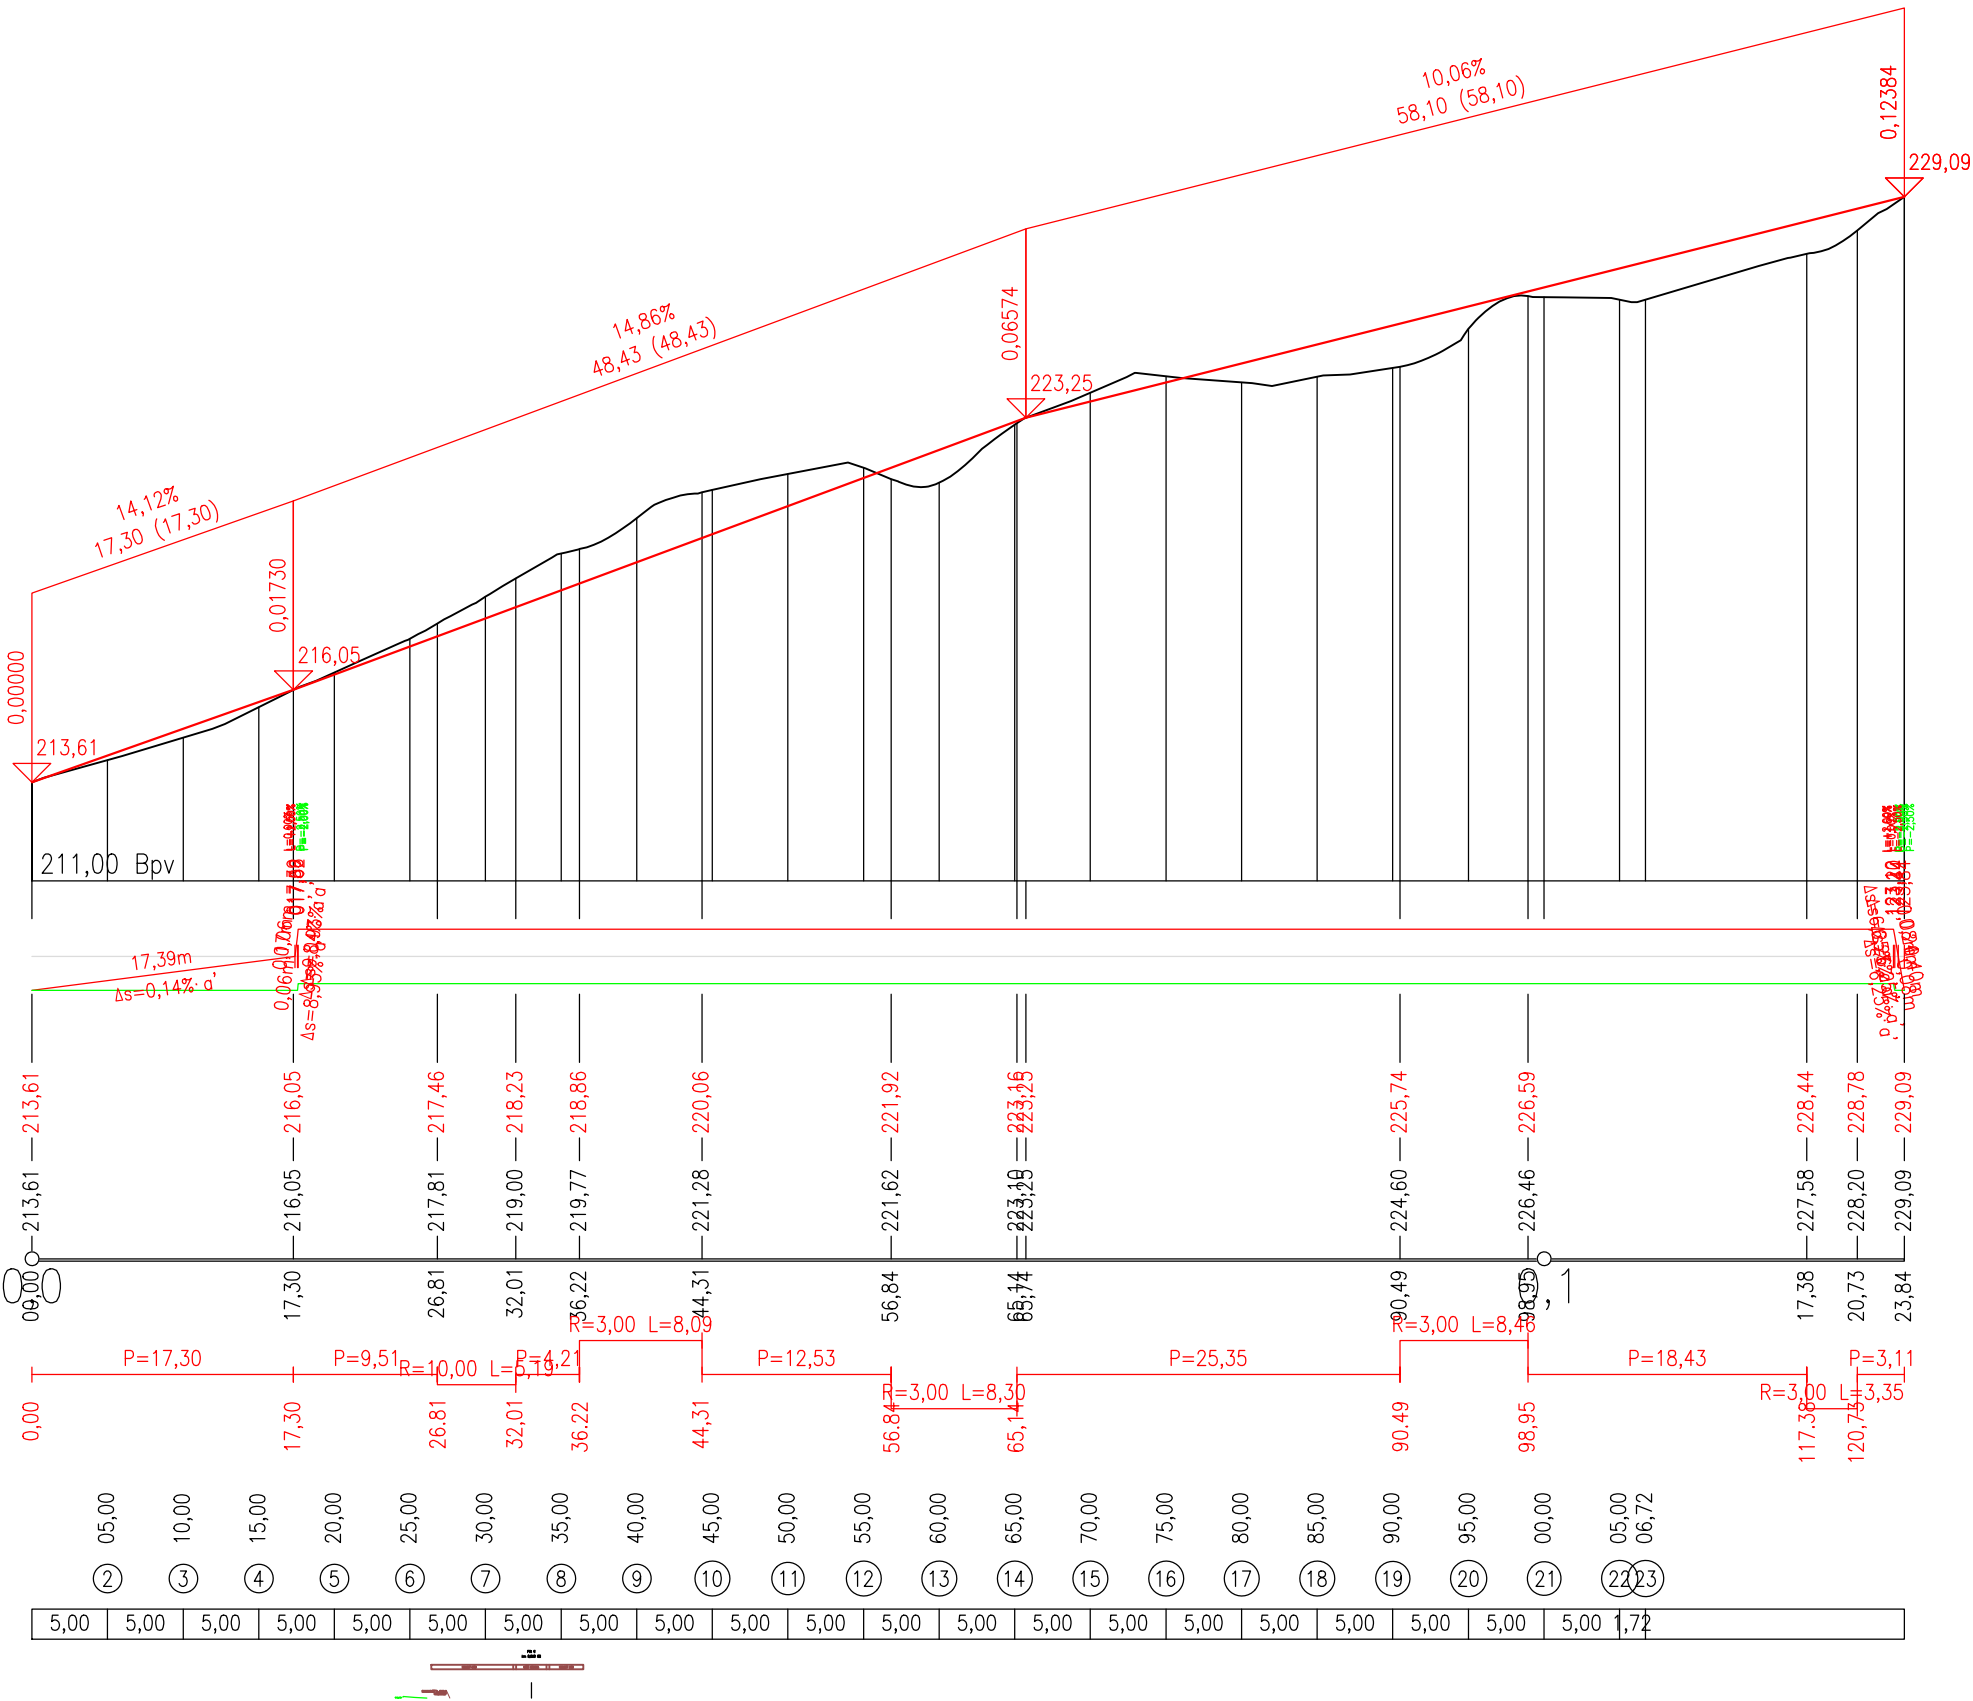

SOUŘADNICOVÝ SYSTÉM S-JTSK

VÝŠKOVÝ SYSTÉM Bpv

architekt			vypracoval	Josef Novák		 Ing. T. Imrich Ing. R. Kvaček Botanická 19, 602 00 Brno e-mail: qim.atelier@seznam.cz	
HIP	Ing. T. Imrich		kreslil	Josef Novák			
zodp. projektant	Ing. T. Imrich		kontroloval				
Obec:	Ivančice		St. úřad:	Ivančice			
Investor: Město Ivančice							
Název stavby: Novostavba stezky pro pěší						formát	3xA4
						datum	12/2025
Místo stavby: lokalita Boží Hora, Ivančice , k.ú. Ivančice						stupeň	POVOLENÍ STAVBY
Část: —						č. zakázky	—
						č. střediska	007
Název výkresu: PODÉLNÝ PROFIL						arch. č	
						měřítko	1:250
						č. výkresu	D.1.2.1.