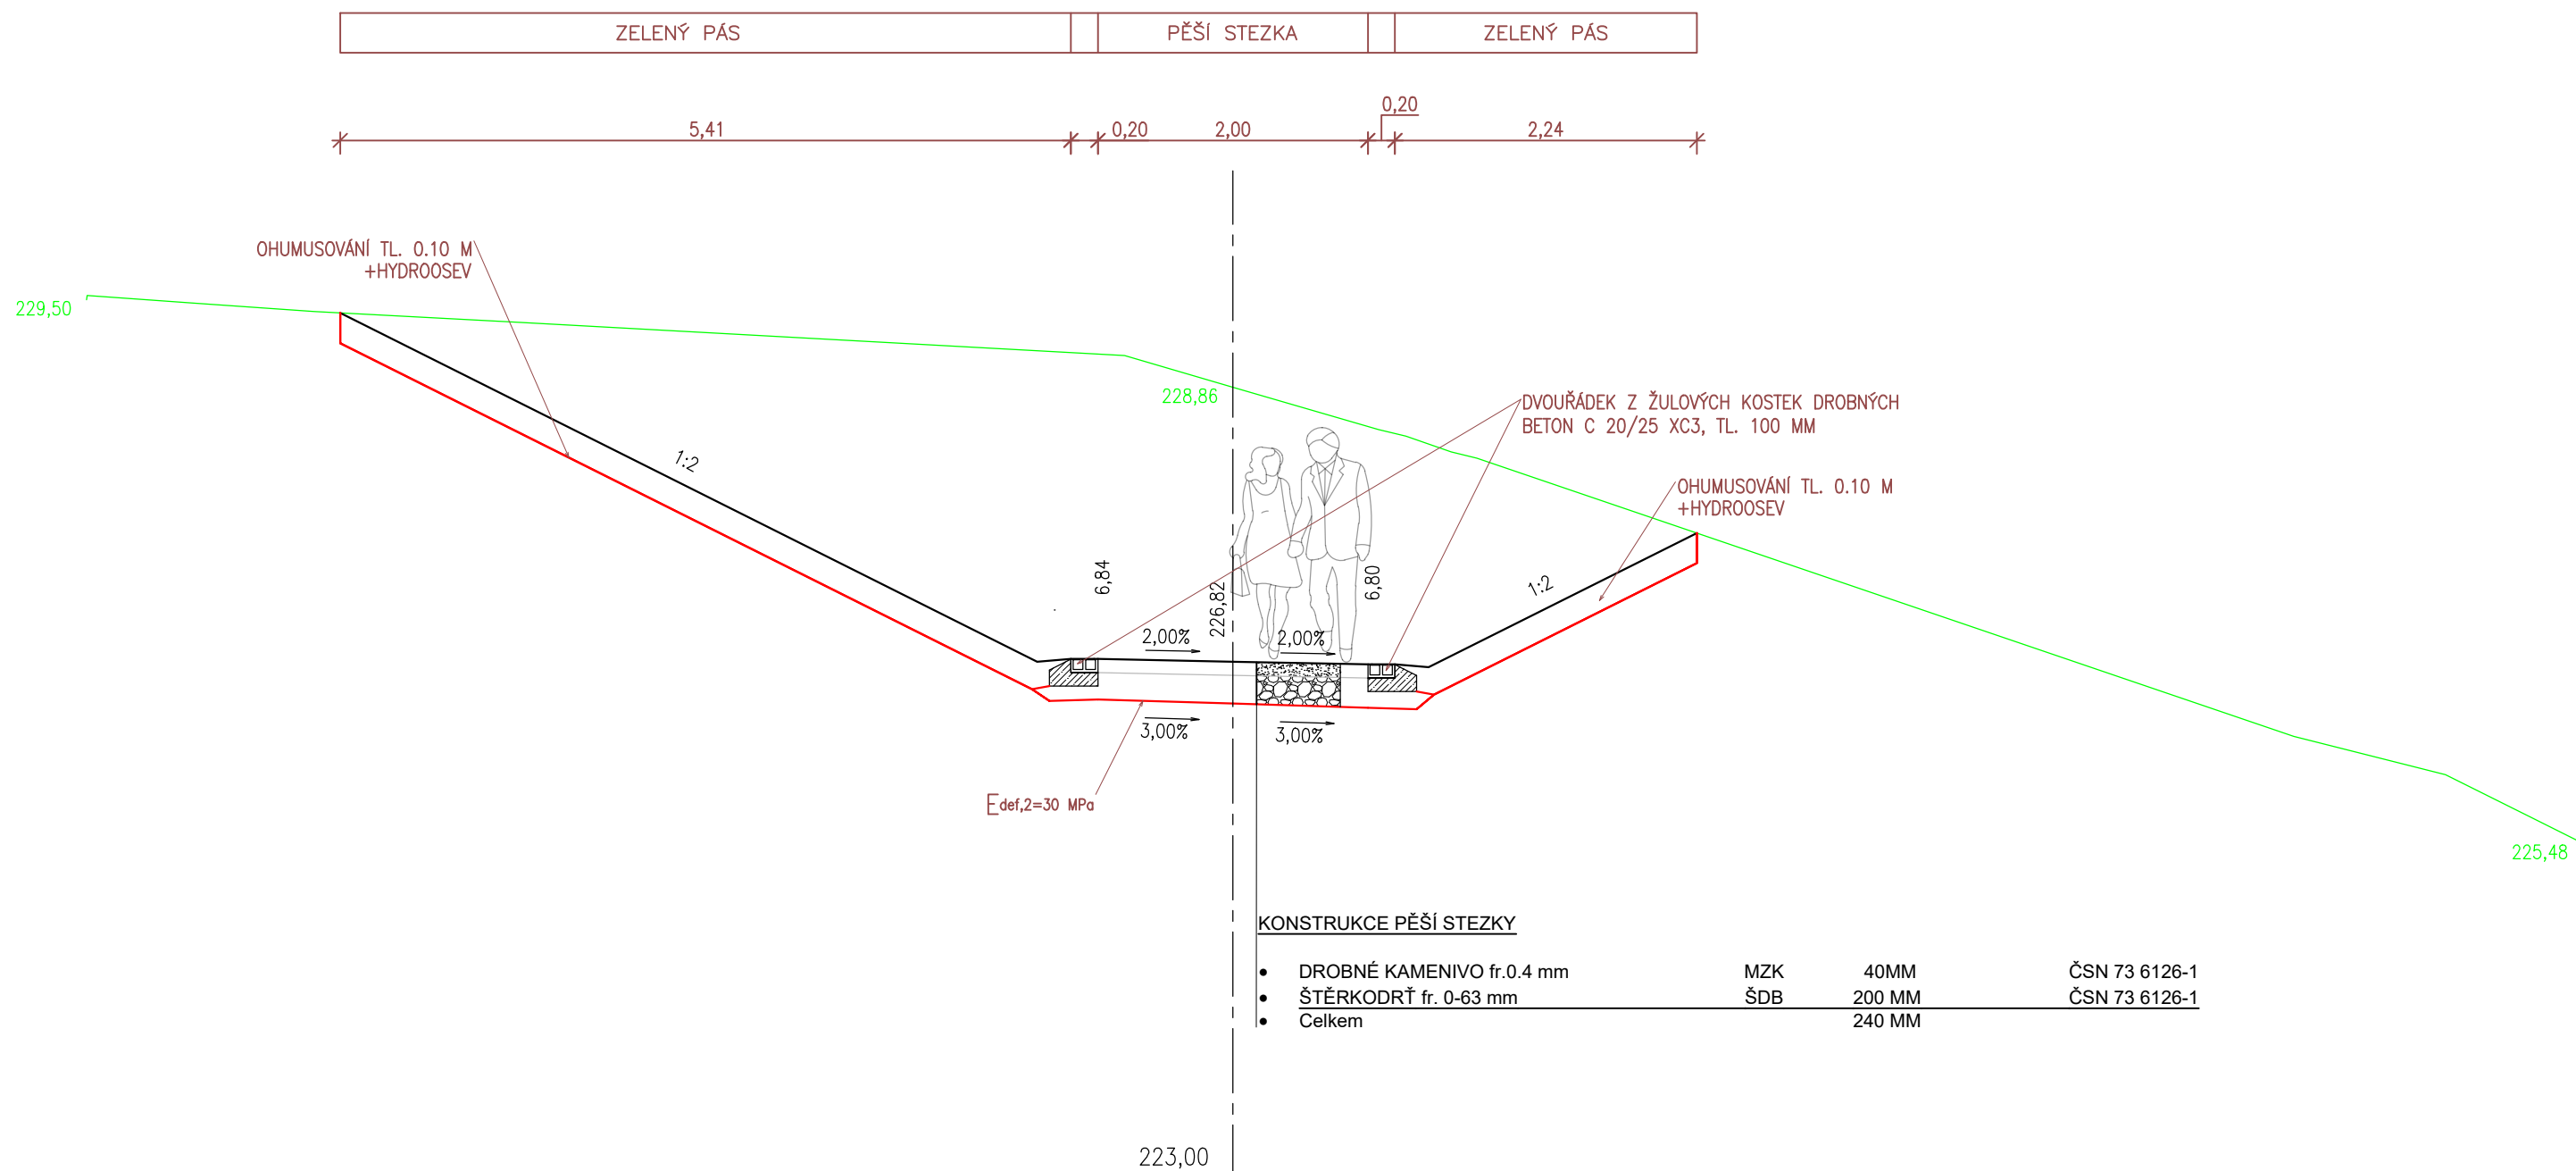



PR: 5
km 0,060 00

SOUŘADNICOVÝ SYSTÉM S-JTSK
VÝŠKOVÝ SYSTÉM B_{pV}

architekt		vyracoval		Josef Novák		 Ing.T.Imrich Ing. R. Kvaček Botanická 19, 602 00 Brno e-mail: qim.atelier@seznam.cz	
HIP		Ing. T.Imrich		kreslil			Josef Novák
zodp. projektant		Ing. T.Imrich		kontroloval			
Obec: Ivančice				St.úřad: Ivančice			
Investor: Město Ivančice							
Název stavby: Novostavba stezky pro pěší						formát	2xA4
Místo stavby: lokalita Boží Hora, Ivančice , k.ú. Ivančice Část: —						datum	12/2025
						stupeň	POVOLENÍ STAVBY
						č. zakázky	—
						č. střediska	007
						arch. č	
Název výkresu: VZOROVÝ PŘÍČNÝ ŘEZ						měřítko	č. výkresu
						1:50	D.1.2.2.