


Situační výkres širších vztahů, M 1:20 000



Situační výkres širších vztahů, M 1:5 000

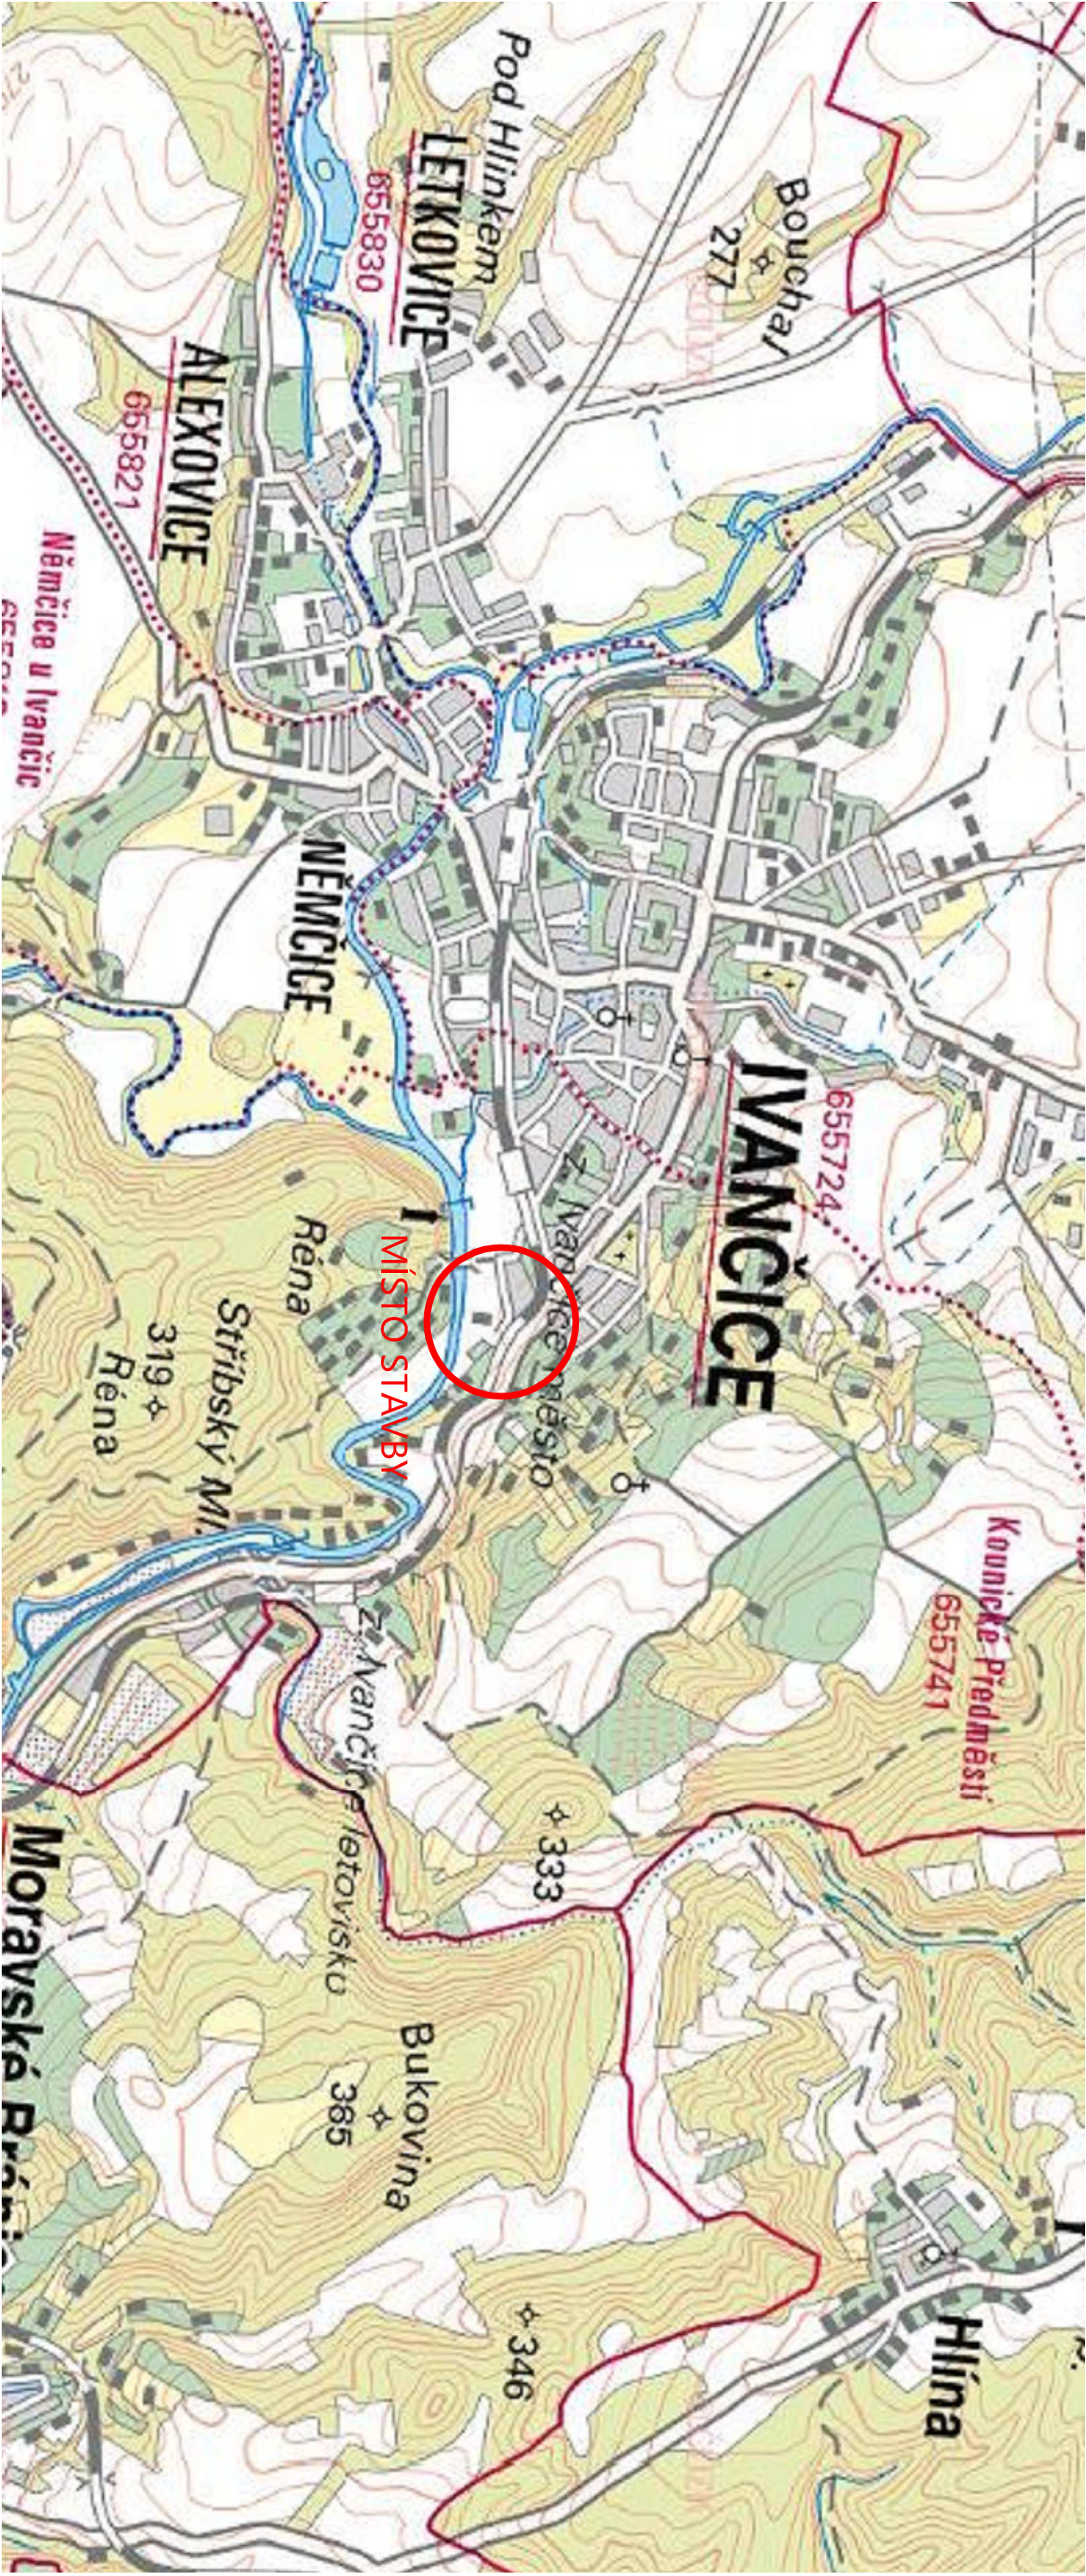

**ZÁJMOVÉ ÚZEMÍ:**

Parcelní číslo: st. 60/6  
Obec: Ivančice [583120]  
Katastrální území: Kounické Předměstí [655741]  
Číslo LV: 10001  
Výměra [m2]: 693  
Druh pozemku: zastavěná plocha a nádvoří  
Součástí je stavba: č. p. 1112

Vlastnické právo: Město Ivančice, Palackého náměstí 196/6, 66491 Ivančice

Věškerá práva vyhrazena. Tento výkres je duševním vlastnictvím firmy TOLZA, spol. s r. o.

Investor: Město Ivančice, Palackého náměstí 196/6, 664 91 Ivančice

Stupeň: DSP	Index:	Číslo paré:	TOLZA, spol. s r. o.
Architekt: Zodp. projektant: Ing. arch. Jiří Geró, Ph.D., DPEA Jaromír Krůpka	Kontroloval: Vypracoval: Michal Mikulík	Kaštanová 64, 620 00 Brno	e-mail: info@tolza.cz
Zakázka: Kounická 70 Zateplení Kounická 70, Ivančice		Číslo zakázky:	681

Objekt: SO01

Měřítko: 1:20 000, 1:5 000, 1:500

Obsah: C. Situační výkresy

Číslo výkresu:

Situační výkres širších vztahů

C.1.