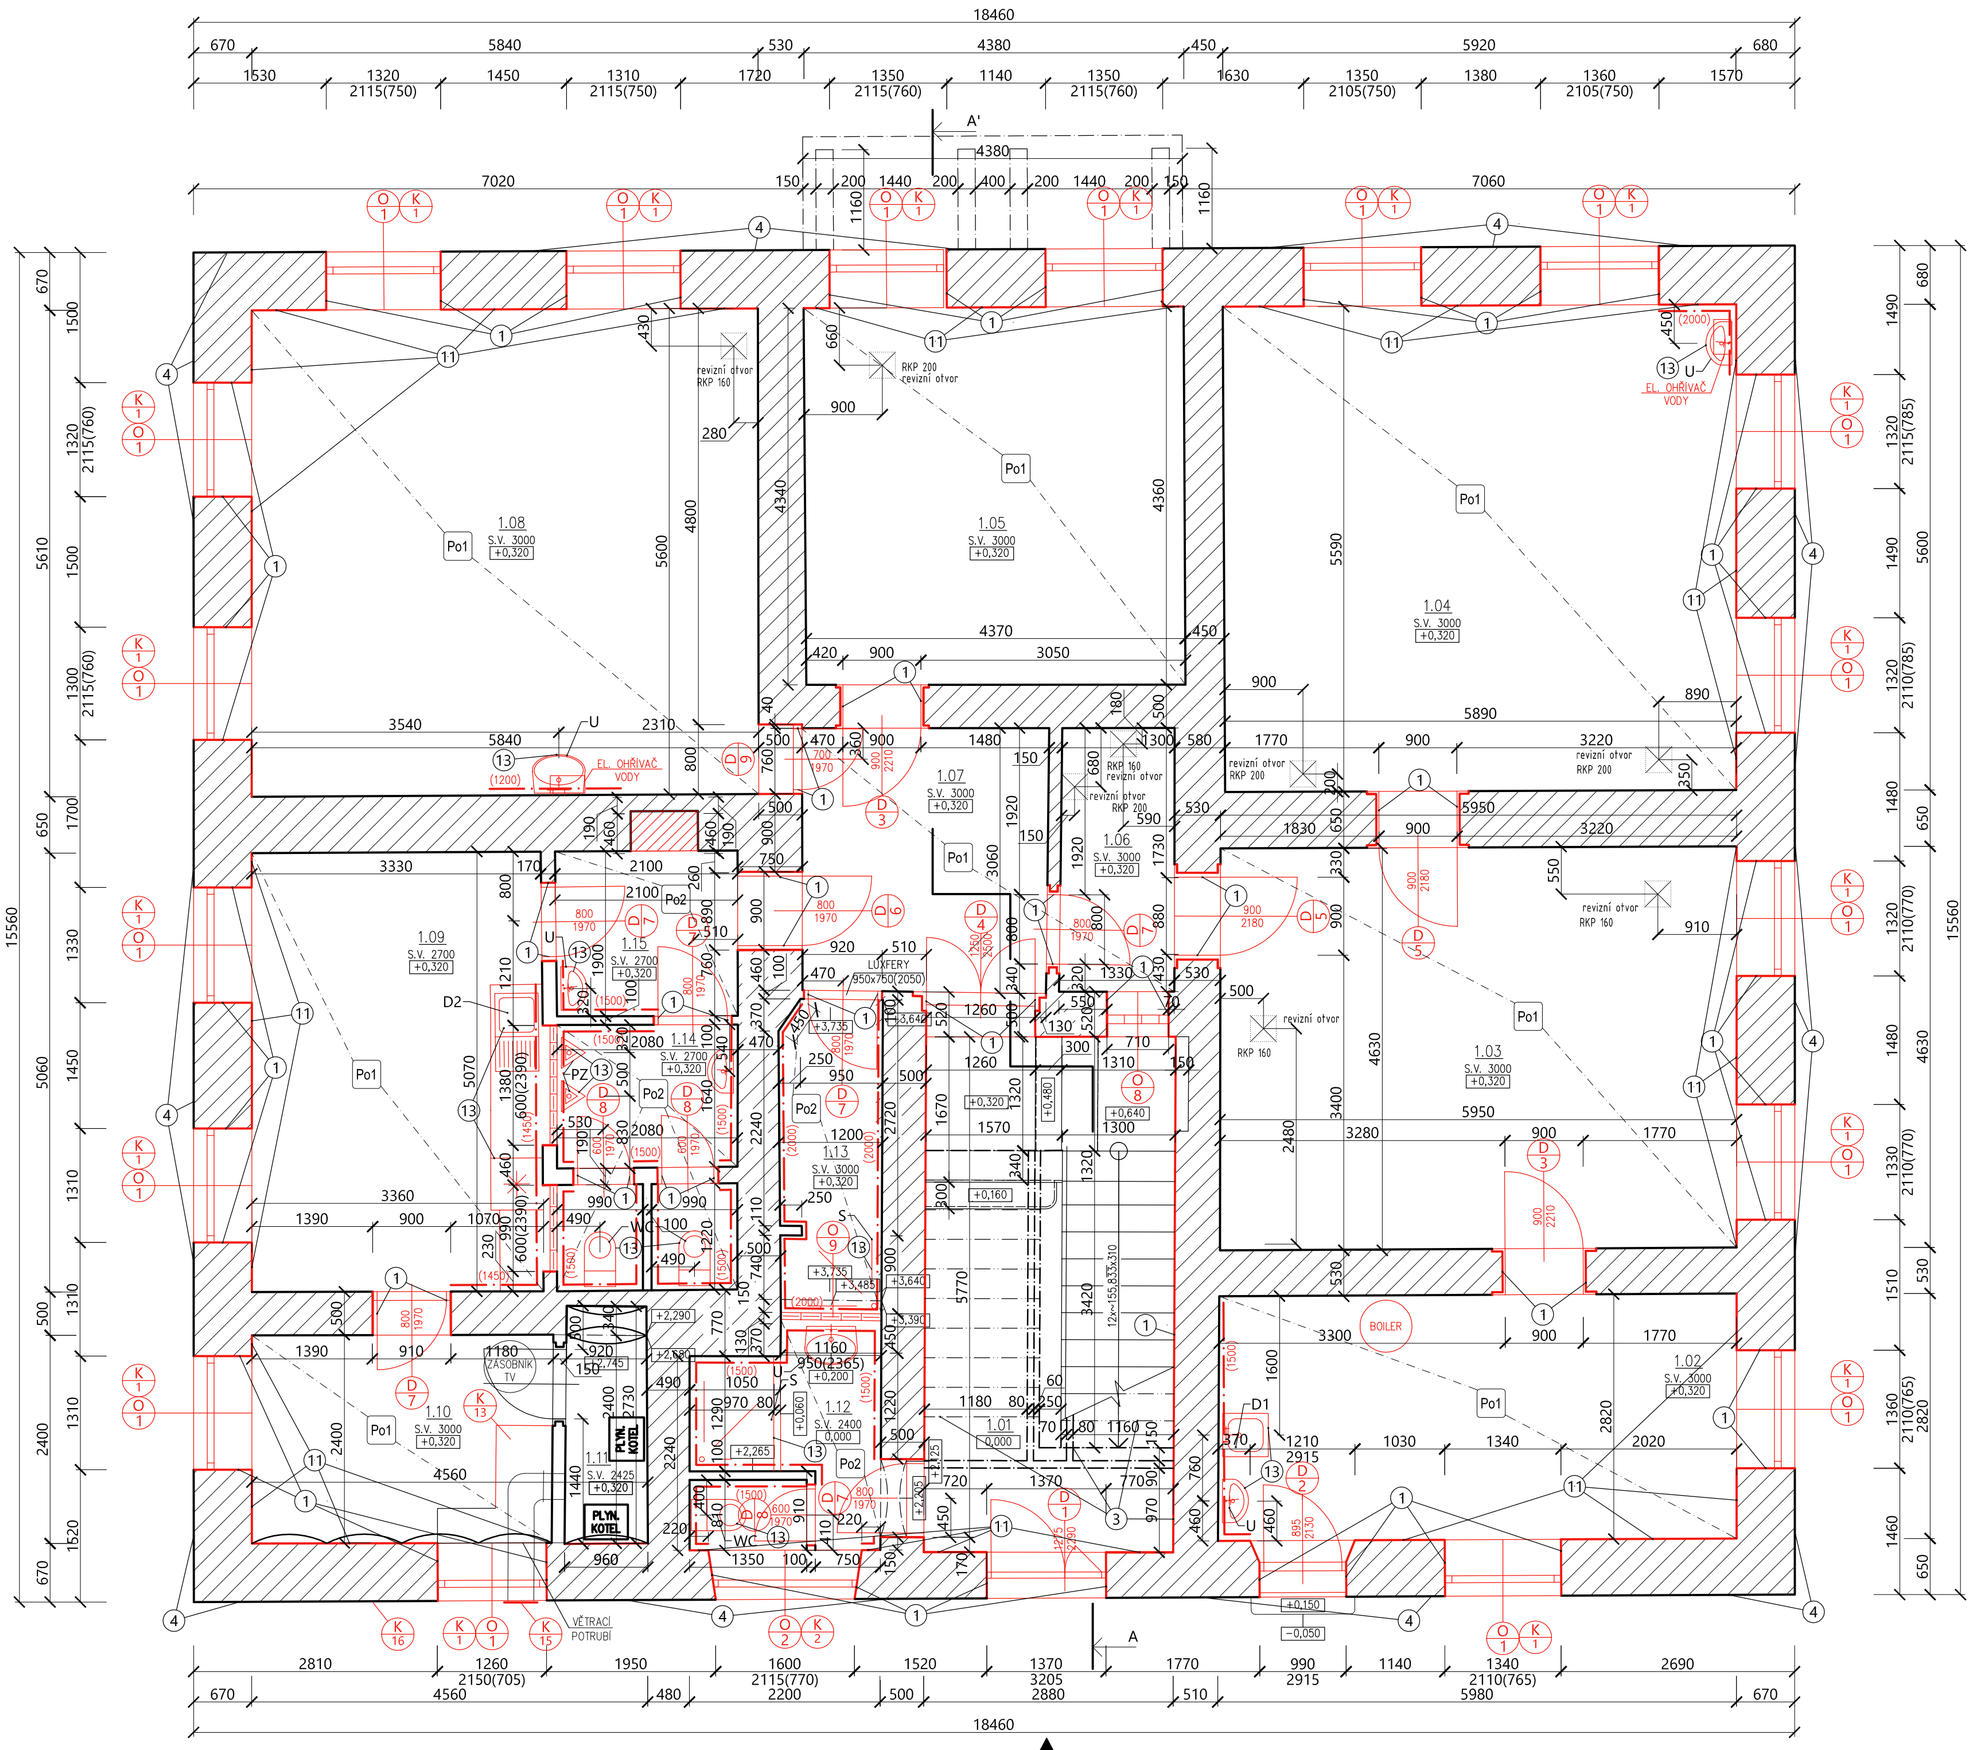

LEGENDA MÍSTNOSTÍ:

Č.	ÚČEL MÍSTNOSTI	PLOCHA [M2]	PODLAHA	STĚNY	STROP	POZNÁMKA
1.01	VSTUPNÍ CHODBA	16,65	KERAMICKÁ DLAŽBA	VÁPENNÁ OMÍTKA	SDK PODHLED	
1.02	ŠATNA	17,13	KERAMICKÁ DLAŽBA	VÁPENNÁ OMÍTKA	SDK PODHLED	
1.03	KANCELÁŘ	27,56	KERAMICKÁ DLAŽBA	VÁPENNÁ OMÍTKA	SDK PODHLED	
1.04	KANCELÁŘ	33,06	KERAMICKÁ DLAŽBA	VÁPENNÁ OMÍTKA	SDK PODHLED	
1.05	KANCELÁŘ	19,04	KERAMICKÁ DLAŽBA	VÁPENNÁ OMÍTKA	SDK PODHLED	
1.06	ŠATNA	3,99	KERAMICKÁ DLAŽBA	VÁPENNÁ OMÍTKA	SDK PODHLED	
1.07	CHODBA	8,60	KERAMICKÁ DLAŽBA	VÁPENNÁ OMÍTKA	SDK PODHLED	
1.08	KANCELÁŘ	32,73	KERAMICKÁ DLAŽBA	VÁPENNÁ OMÍTKA	SDK PODHLED	KERAM. OBKLAD UMÝVADLA; DŘEVĚNÝ OBKLAD STĚNY
1.09	KUCHYŇKA	16,95	KERAMICKÁ DLAŽBA	VÁPENNÁ OMÍTKA	SDK PODHLED	KERAM. OBKLAD STĚN
1.10	TECHNICKÁ MÍSTNOST 1	8,32	KERAMICKÁ DLAŽBA	VÁPENNÁ OMÍTKA	SDK PODHLED	
1.11	TECHNICKÁ MÍSTNOST 2	2,57	KERAMICKÁ DLAŽBA	VÁPENNÁ OMÍTKA	SDK PODHLED	
1.12	WC A UMÝVÁRNA	5,20	KERAMICKÁ DLAŽBA	VÁPENNÁ OMÍTKA	SDK PODHLED	KERAM. OBKLAD STĚN
1.13	UMÝVÁRNA	4,21	KERAMICKÁ DLAŽBA	VÁPENNÁ OMÍTKA	SDK PODHLED	KERAM. OBKLAD STĚN
1.14	WC	6,13	KERAMICKÁ DLAŽBA	VÁPENNÁ OMÍTKA	SDK PODHLED	KERAM. OBKLAD STĚN
1.15	CHODBA	4,31	KERAMICKÁ DLAŽBA	VÁPENNÁ OMÍTKA	SDK PODHLED	

LEGENDA MATERIÁLŮ:

KONSTRUKCE JSOU KÓTOVÁNY VČETNĚ POVRCHOVÝCH ÚPRAV

- STÁVAJÍCÍ KONSTRUKCE - ZDIVO NOSNÉ I NENOSNÉ (PŘEVÁŽNĚ CPP NEBO DUTÉ KERAMICKÉ CIHLY) NA MVC
- STÁVAJÍCÍ MONTOVANÉ KONSTRUKCE - V 1NP SE NENACHÁZEJÍ
- MÍSTA, KDE NEBYLO MOŽNÉ PROVÉST ZAMĚŘENÍ A KONSTRUKCE S NEOVĚŘENOU ŠÍŘKOU NEBO SKLADBOU
- NOVÉ ZDIVO – PÓROBETONOVÉ TVÁRNICE, ZDĚNÍ NA MALTOVÉ LÓŽE, ROZMĚR 100x249x599
- MINERÁLNÍ VATA TL.180, 160, 60
- FOUKANÁ VATA – VOLNÁ
- NOVÉ KONSTRUKCE V ŘEZU
- NOVÉ KONSTRUKCE V POHLEDU

LEGENDA ZMĚN:

OZN.	Popis
1	Osazení nových oken, vnitřních a vnějších parapetů/dveří
2	Obložení obkladu
3	Sanace schodiště, osazení zábradlí
4	Sanování palisád, nová fasáda
5	Osazení klempířských výrobků
6	Nová podlaha nad rostlým terénem
7	Nová podlaha v 2np
8	Oprava podlahy 3 NP, odstranění půdovek, oprava dřevěného záklopu, volně foukaná izolace tl. 300mm
9	Položení dlažby na balkóně
10	Osazení odvodňovacích žlabů - svodů
11	Nové omítky v interieru
12	Položení střešní krytiny
13	Zařizovací předměty
14	Sádrokartonový podhled
15	Připojení nové plynové přípojky

LEGENDA SKLADEB PODHLEDŮ

Po1 — **PODHLED NA STROPĚ**

- DŘEVĚNÁ KONSTRUKCE STROPU - SKLADBA PODLAHY
- NOSNÝ SYSTÉM PODHLEDU S CD A UD PROFILŮ
BEZ AKUSTICKÉ IZOLACE - DLE S.V. MÍSTNOSTI
- SDK DESKA STAVEBNÍ 12,5MM

Po2 — **PODHLED NA STROPĚ - KOUPELNA, WC**

- DŘEVĚNÁ KONSTRUKCE STROPU - SKLADBA PODLAHY
- NOSNÝ SYSTÉM PODHLEDU S CD A UD PROFILŮ
BEZ AKUSTICKÉ IZOLACE - DLE S.V. MÍSTNOSTI
- SDK DESKA STAVEBNÍ DO VLHKÉHO PROSTŘEDÍ 12,5MM

Po3 — **PODHLED NA STROPĚ - PODKROVÍ**

- DŘEVĚNÁ KONSTRUKCE KROVU
- NOSNÝ SYSTÉM PODHLEDU S CD A UD PROFILŮ
BEZ AKUSTICKÉ IZOLACE - DLE S.V. MÍSTNOSTI
- SDK DESKA PROTIPOŽÁRNÍ 12,5MM

POZNÁMKY K VÝKRESU:

VŠECHNY ROZMĚRY JE NUTNO PŘED VLASTNÍ REALIZACÍ DOMĚŘIT

VŠECHNY KÓTY NA VÝKRESE JSOU V MM, VÝŠKOVÉ KÓTY (PRAPORCE A RÁMEČKY) JSOU V M;
0,000 ≈ 200,500 M N.M. (SOUŘADNÝ SYSTÉM B.p.v.) - ODPOVÍDÁ PŘIBLIŽNĚ STÁVAJÍCÍ ÚRVNI PODLAHY VE VSTUPU DO OBJEKTU (MÍSTNOST Č. 1.01)

POZN. 1: V MÍSTNOSTECH 1.10 AŽ 1.13 SE NACHÁZEJÍ SPŘAŽENÉ KLENBY - PRAVDĚPODOBNÝ MATERIÁL KLENBY JE BETON VYZTUŽENÝ BETONÁŘSKOU OCELÍ.

POZN. 2: KUMBÁL V MÍSTNOSTI Č. 1.15 JE VELIKOSTÍ POUZE ODHADOVÁN. PŘI ZAMĚŘENÍ NEBYLO MOŽNÉ ZÍSKAT DO TOHOTO PROSTORU PŘÍSTUP.

Veškerá práva vyhrazena. Tento výkres je duševním vlastnictvím firmy TOLZA, spol. s r. o.

Investor: Město Ivančice, Palackého náměstí 196/6

Stupeň: DPS | Index: | Číslo paré:

Architekt: Zodp. projektant: Ing. arch. Jiří Gerů, Ph.D., DPEA | Kontroloval: Jaromír Křupka | Vypracoval: Simona Dvořáková

TOLZA, spol. s r. o.
Kaštanová 64, 620 00 Brno
e-mail: info@tolza.cz

Zakázka: 681 Kounická 70 Zateplení, Ivančice
Kounická 70, Ivančice - p.č. 60/6

Číslo zakázky: 681

Datum: 11/2018

Objekt: SO01 - stavební úpravy

Měřítko: 1:50

Obsah: D.1.1. Architektonické a stavebně technické řešení
1NP - Nový stav

Číslo výkresu: D.1.1.25

Název souboru: 681 - 181203 - Dokumentace objektů - Nový stav_recover.dwg