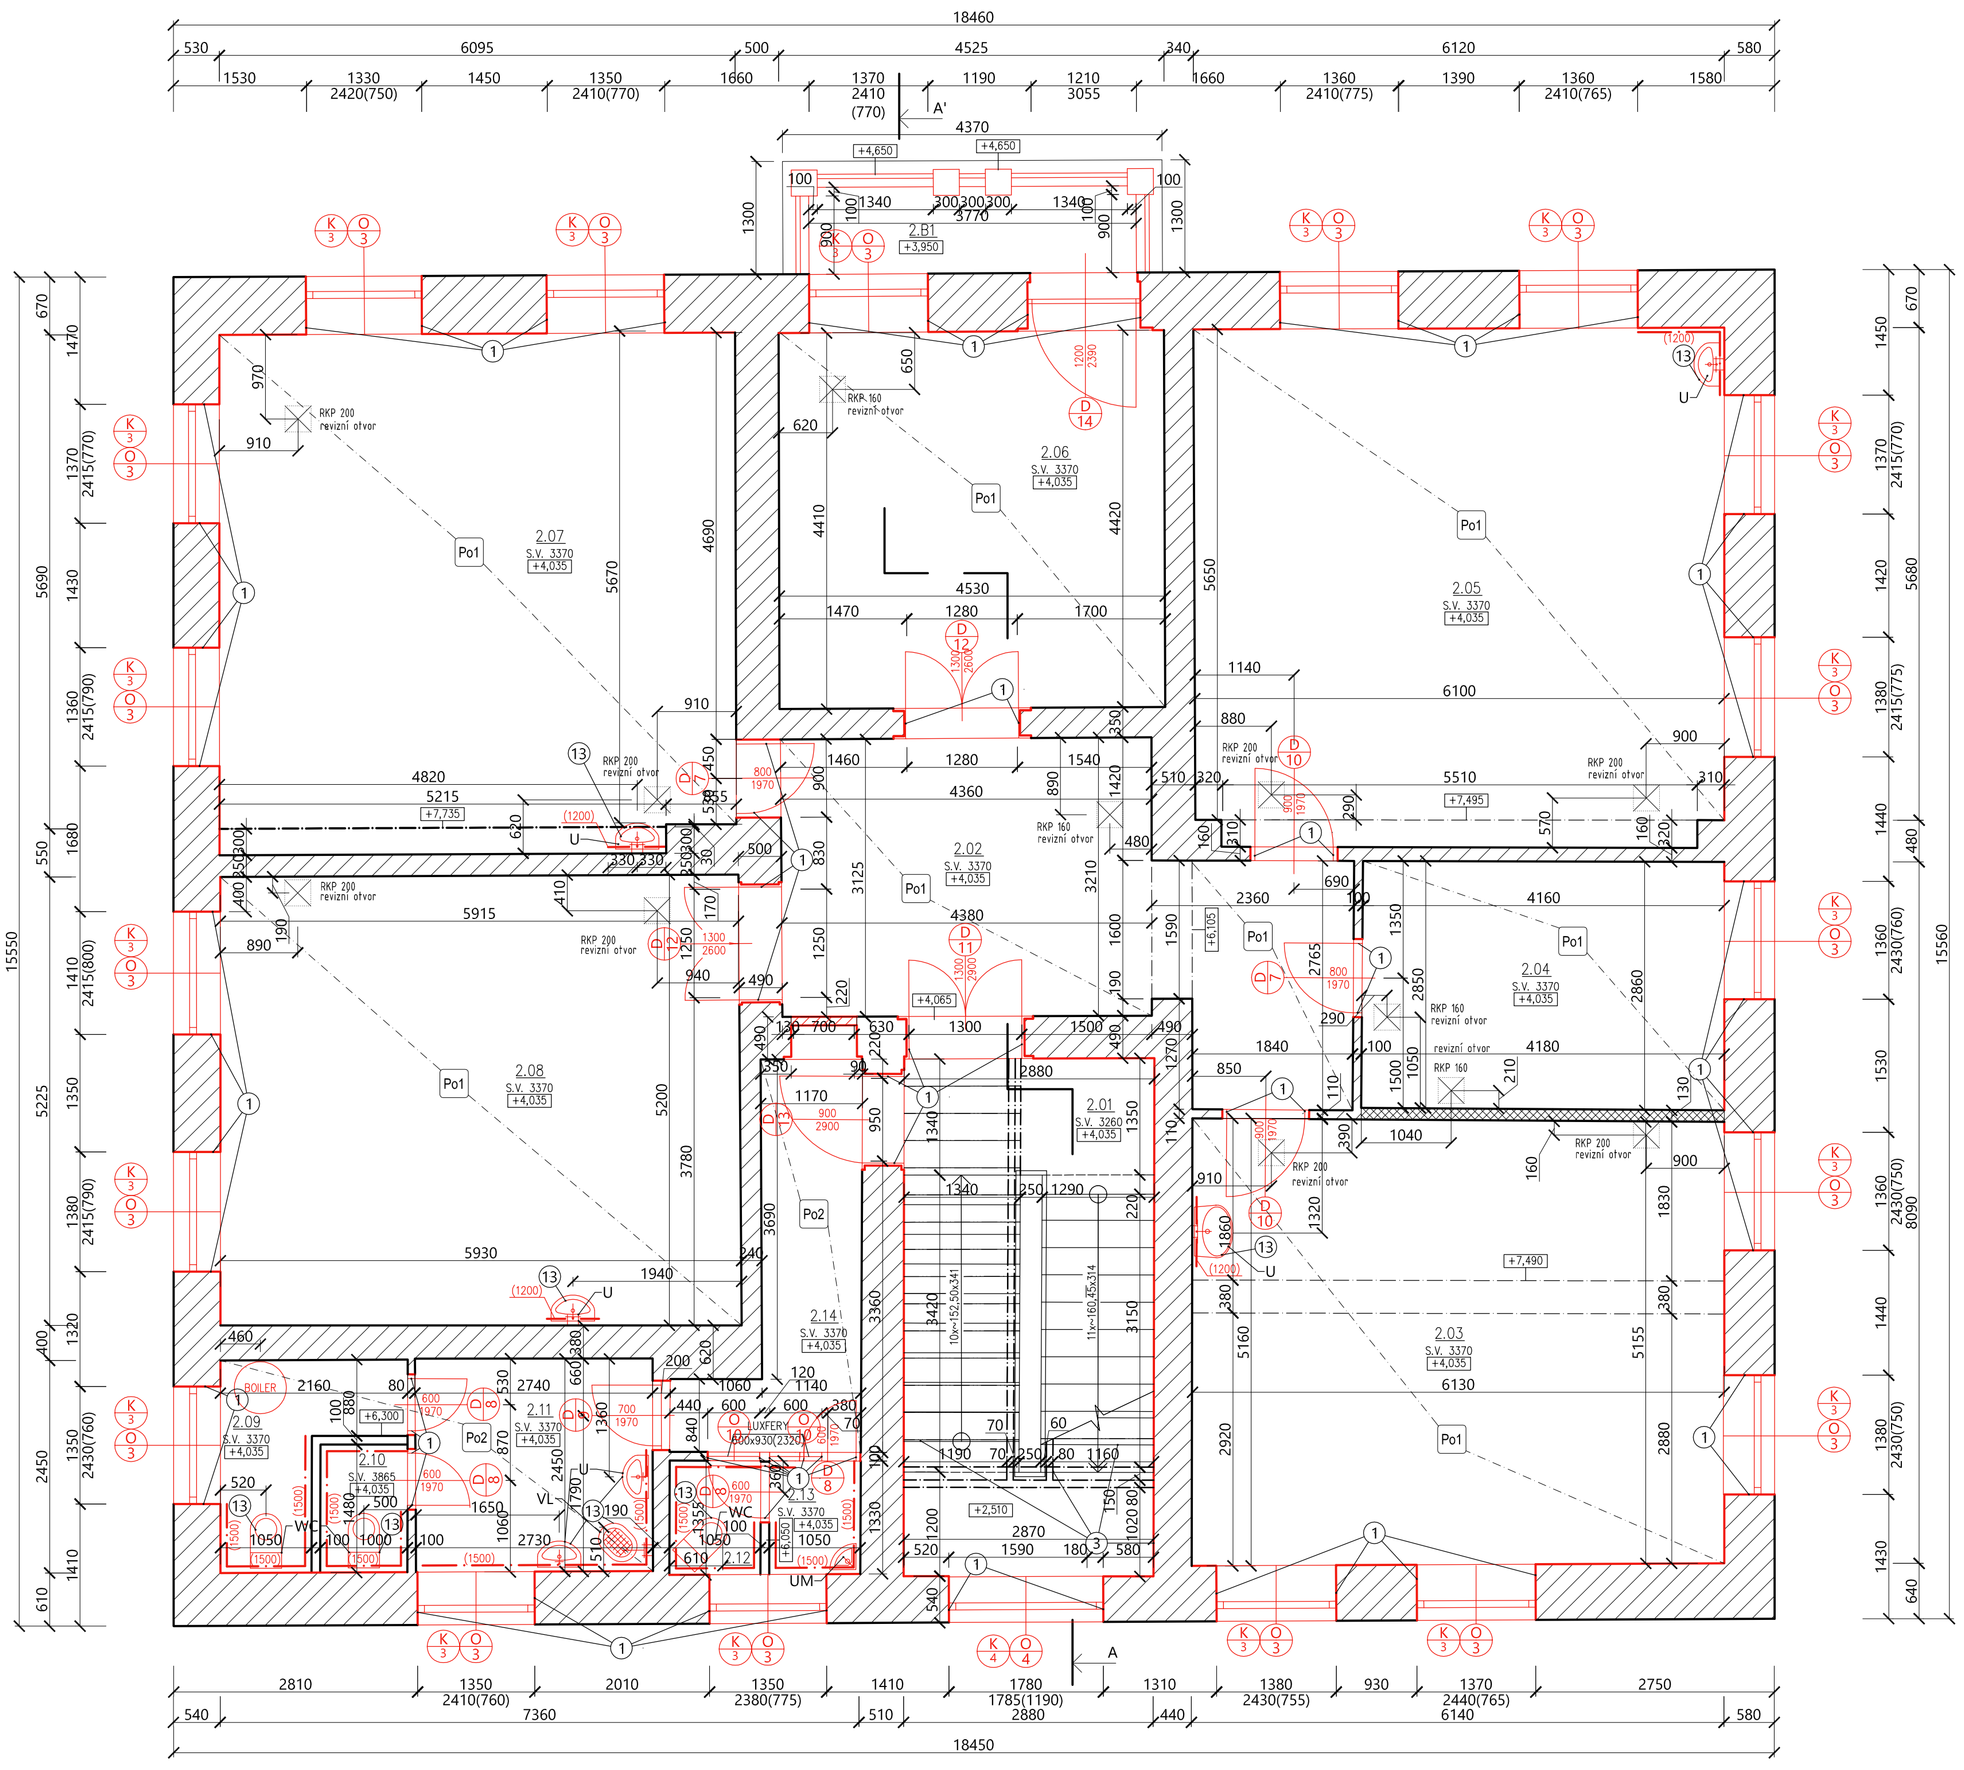


## LEGENDA MÍSTNOSTÍ:

| Č. | ÚČEL MÍSTNOSTI | PLOCHA [M2] | PODLAHA | STĚNY | STROP | POZNÁMKA |
|---|---|---|---|---|---|---|
| 2.01 | SCHODIŠŤOVÁ PODESTA | 4,17 | KERAMICKÁ DLAŽBA | VÁPENNÁ OMÍTKA | SDK PODHLED | |
| 2.02 | HLAVNÍ CHODBA | 19,77 | KERAMICKÁ DLAŽBA | VÁPENNÁ OMÍTKA | SDK PODHLED | |
| 2.03 | KANCELÁŘ | 31,44 | KERAMICKÁ DLAŽBA | VÁPENNÁ OMÍTKA | SDK PODHLED | |
| 2.04 | KANCELÁŘ | 11,92 | KERAMICKÁ DLAŽBA | VÁPENNÁ OMÍTKA | SDK PODHLED | |
| 2.05 | KANCELÁŘ | 36,35 | KERAMICKÁ DLAŽBA | VÁPENNÁ OMÍTKA | SDK PODHLED | |
| 2.06 | KANCELÁŘ | 19,29 | KERAMICKÁ DLAŽBA | VÁPENNÁ OMÍTKA | SDK PODHLED | |
| 2.07 | KANCELÁŘ | 35,45 | KERAMICKÁ DLAŽBA | VÁPENNÁ OMÍTKA | SDK PODHLED | |
| 2.08 | KANCELÁŘ | 31,08 | KERAMICKÁ DLAŽBA | VÁPENNÁ OMÍTKA | SDK PODHLED | |
| 2.09 | WC | 3,55 | KERAMICKÁ DLAŽBA | VÁPENNÁ OMÍTKA | SDK PODHLED | KERAM. OBKLAD STĚN |
| 2.10 | WC | 1,48 | KERAMICKÁ DLAŽBA | VÁPENNÁ OMÍTKA | SDK PODHLED | KERAM. OBKLAD STĚN |
| 2.11 | UMÝVÁRNA | 6,72 | KERAMICKÁ DLAŽBA | VÁPENNÁ OMÍTKA | SDK PODHLED | KERAM. OBKLAD STĚN |
| 2.12 | WC | 1,38 | KERAMICKÁ DLAŽBA | VÁPENNÁ OMÍTKA | SDK PODHLED | KERAM. OBKLAD STĚN |
| 2.13 | UMÝVÁRNA | 1,37 | KERAMICKÁ DLAŽBA | VÁPENNÁ OMÍTKA | SDK PODHLED | KERAM. OBKLAD STĚN |
| 2.14 | CHODBA | 6,13 | KERAMICKÁ DLAŽBA | VÁPENNÁ OMÍTKA | SDK PODHLED | |
| 2.B1 | BALKON | 3,65 | KERAMICKÁ DLAŽBA | - | - | |

## LEGENDA MATERIÁLŮ:

KONSTRUKCE JSOU KÓTOVÁNY VČETNĚ POVRCHOVÝCH ÚPRAV

- STÁVAJÍCÍ KONSTRUKCE – ZDIVO NOSNÉ I NENOSNÉ (PŘEVÁŽNĚ CPP NEBO DUTÉ KERAMICKÉ CIHLY) NA MVC
- STÁVAJÍCÍ MONTOVANÉ KONSTRUKCE – SDK STĚNA MEZI MÍSTNOSTMI Č. 2.03 A 2.04
- MÍSTA, KDE NEBYLO MOŽNÉ PROVÉST ZAMĚŘENÍ – VE 2NP SE NENACHÁZÍ
- NOVÉ ZDIVO – PÓROBETONOVÉ TVÁRNICE, ZDĚNÍ NA MALTOVÉ LŮŽE, ROZMĚR 100x249x599
- MINERÁLNÍ VATA TL.180, 160, 60
- FOUKANÁ VATA – VOLNÁ
- NOVÉ KONSTRUKCE V ŘEZU
- NOVÉ KONSTRUKCE V POHLEDU

## LEGENDA ZMĚN:

| OZN. | Popis |
|---|---|
| 1 | Osazení nových oken, vnitřních a vnějších parapetů/dveří |
| 2 | Obložení obkladu |
| 3 | Sanace schodiště, osazení zábradlí |
| 4 | Sanování palisád, nová fasáda |
| 5 | Osazení klempířských výrobků |
| 6 | Nová podlaha nad rostlým terénem |
| 7 | Nová podlaha v 2np |
| 8 | Oprava podlahy 3 NP, odstranění půdovek, oprava dřevěného záklopu, volně foukaná izolace tl. 300mm |
| 9 | Položení dlažby na balkóně |
| 10 | Osazení odvodňovacích žlabů - svodů |
| 11 | Nové omítky v interieru |
| 12 | Položení střešní krytiny |
| 13 | Zařizovací předměty |
| 14 | Sádrokartonový podhled |
| 15 | Připojení nové plynové přípojky |

## LEGENDA SKLADEB PODHLEDŮ

**Po1** — **PODHLED NA STROPĚ**

- DŘEVĚNÁ KONSTRUKCE STROPU - SKLADBA PODLAHY
- NOSNÝ SYSTÉM PODHLEDU S CD A UD PROFILŮ BEZ AKUSTICKÉ IZOLACE - DLE S.V. MÍSTNOSTI
- SDK DESKA STAVEBNÍ 12,5MM

**Po2** — **PODHLED NA STROPĚ - KOUPELNA, WC**

- DŘEVĚNÁ KONSTRUKCE STROPU - SKLADBA PODLAHY
- NOSNÝ SYSTÉM PODHLEDU S CD A UD PROFILŮ BEZ AKUSTICKÉ IZOLACE - DLE S.V. MÍSTNOSTI
- SDK DESKA STAVEBNÍ DO VLHKÉHO PROSTŘEDÍ 12,5MM

**Po3** — **PODHLED NA STROPĚ - PODKROVÍ**

- DŘEVĚNÁ KONSTRUKCE KROVU
- NOSNÝ SYSTÉM PODHLEDU S CD A UD PROFILŮ BEZ AKUSTICKÉ IZOLACE - DLE S.V. MÍSTNOSTI
- SDK DESKA PROTIPOŽÁRNÍ 12,5MM

## POZNÁMKY K VÝKRESU:

VŠECHNY ROZMĚRY JE NUTNO PŘED VLASTNÍ REALIZACÍ DOMĚŘIT

VŠECHNY KÓTY NA VÝKRESE JSOU V MM, VÝŠKOVÉ KÓTY (PRAPORCE A RÁMEČKY) JSOU V M; 0,000 ≈ 200,500 M N.M. (SOUŘADNÝ SYSTÉM B.p.v.) – ODPOVÍDÁ PŘIBLIŽNĚ STÁVAJÍCÍ ÚRVNI PODLAHY VE VSTUPU DO OBJEKTU (MÍSTNOST Č. 1.01)

POZN. 1: V MÍSTNOSTI 2.05 SE NACHÁZÍ PROPADENÝ STROP – VIZ. FOTODOKUMENTACE – POPSÁNO A OZNAČENO JAKO SONDA Č. 1.

POZN. 2: V MÍSTNOSTI Č. 2.07 BYLA PATRNÁ OPRAVA V JZ ROHU MÍSTNOSTI PO ZATEČENÍ SKRZ STŘEŠNÍ PLÁŠŤ A Z POD PODLAHOVÉ KRYTINY ZDE BYLY NALEZENY VYRŮSTAJÍCÍ PLODNICE DŘEVOKAZNÝCH HUB. PROTO BYLY V TÉTO MÍSTNOSTI NAVRŽENY SONDY, VIZ. VÝKRES. KTERÉ MAPUJÍ KONSTRUKCE 2NP – POPSÁNO V TZ.

POZN. 3: TLOUŠŤKY KONSTRUKCÍ BEZ OTVORŮ JSOU POUZE ORIENTAČNÍ A V RÁMCI ZAMĚŘENÍ STÁVAJÍCÍHO STAVU JE NEBYLO MOŽNÉ SPOLEHLIVĚ OVĚŘIT.

Veškerá práva vyhrazena. Tento výkres je duševním vlastnictvím firmy TOLZA, spol. s r. o.

Investor: Město Ivančice, Palackého náměstí 196/6

Stupeň: DPS | Index: | Číslo paré:

Architekt: ..... | Zodp. projektant: Ing. arch. Jiří Gerő, Ph.D., DPEA | Kontroloval: Jaromír Křupka | Vypracoval: Simona Dvořáková

TOLZA, spol. s r. o.
Kaštanová 64, 620 00 Brno
e-mail: info@tolza.cz

Zakázka: 681 Kounická 70 Zateplení, Ivančice
Kounická 70, Ivančice - p.č. 60/6

Číslo zakázky: 681

Datum: 11/2018

Objekt: SO01 - stavební úpravy

Měřítko: 1:50

Obsah: D.1.1. Architektonické a stavebně technické řešení
2NP - Nový stav

Číslo výkresu: D.1.1.26

Název souboru: 681 - 181203 - Dokumentace objektů - Nový stav_recover.dwg