



# Pohled východní

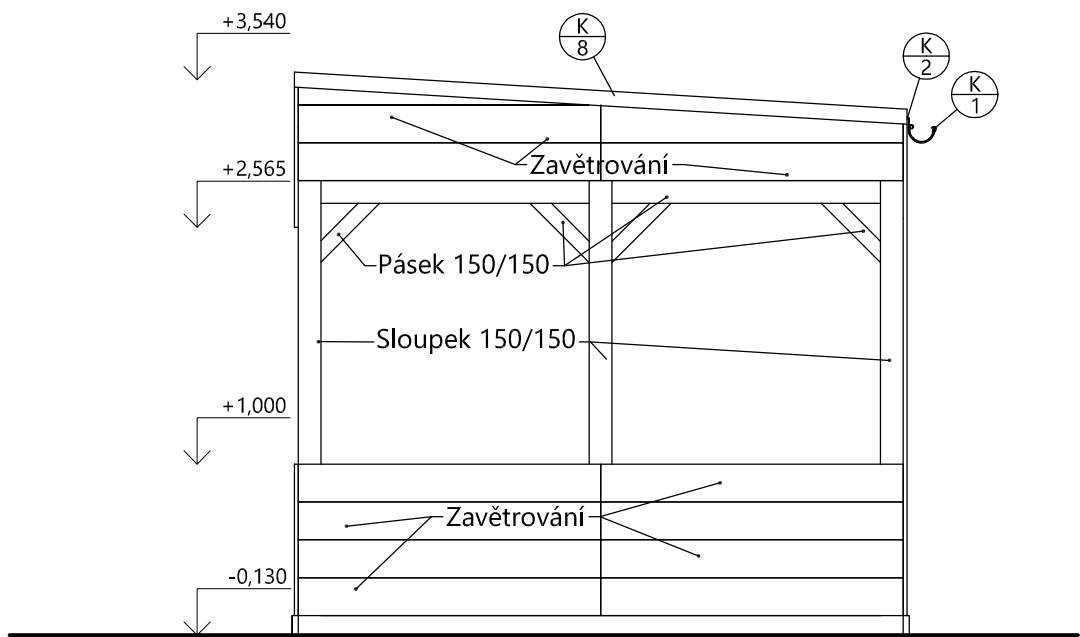

# Pohled severní

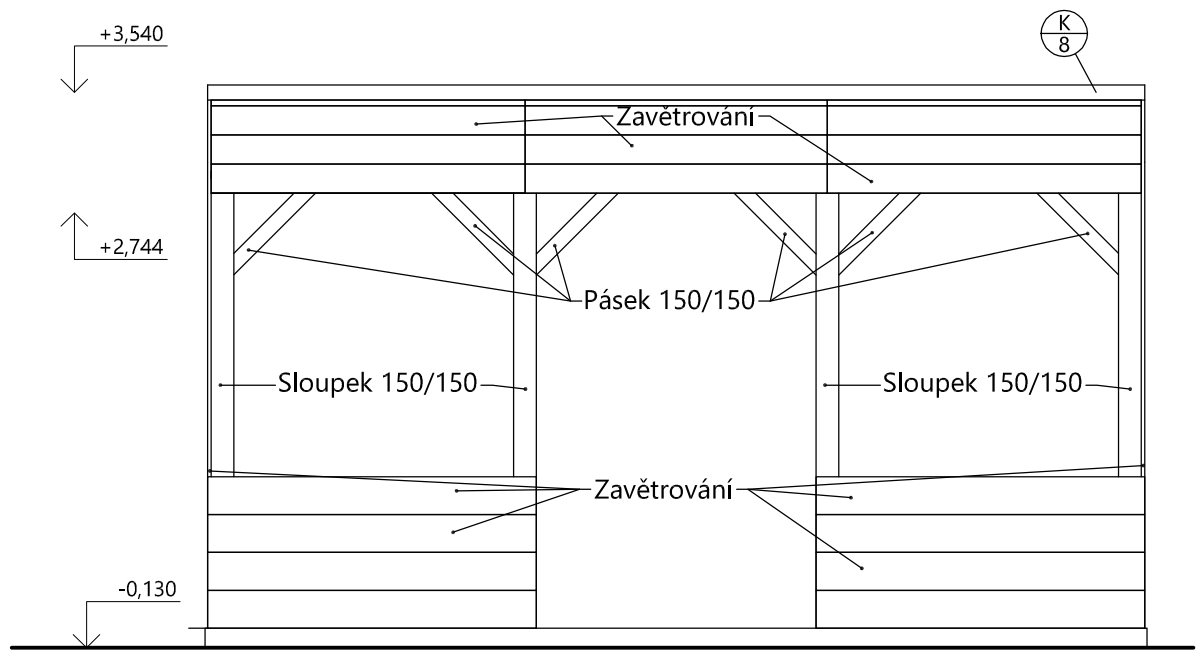

Veškerá práva vyhrazena. Tento výkres je duševním vlastnictvím firmy TOLZA, spol. s r. o.

Investor: Město Ivančice, Palackého náměstí 196/6

Stupeň: DPS

Index:

Číslo paré:

Architekt: Zodp. projektant:

Kontroloval:

Vypracoval:

Architekt Ing. arch. Jiří Geró, Ph.D., DPEA Jaromír Křupka

Zakázka:

681 Kounická 70 Zateplení, Ivančice  
Kounická 70, Ivančice - p.č. 60/6

Objekt:

SO01

Obsah: D.1.1. Architektonické a stavebně technické řešení

Altánek - pohledy

**TOLZA**

TOLZA, spol. s r. o.

Kaštanová 64, 620 00 Brno

e-mail: info@tolza.cz

Číslo zakázky:

681

Datum:

11/2018

Měřítko:

1:50

Číslo výkresu:

D.1.1.39

Název souboru: Xref - 681 - 181130 - Altánek-plot-vstup do sklepa-kryt.dwg