OPRAVA DEŠŤOVÉ KANALIZACE V MÍSTNÍ ČÁSTI BUDKOVICE
CELKOVÁ SITUACE STAVBY Č. 1
M 1:500

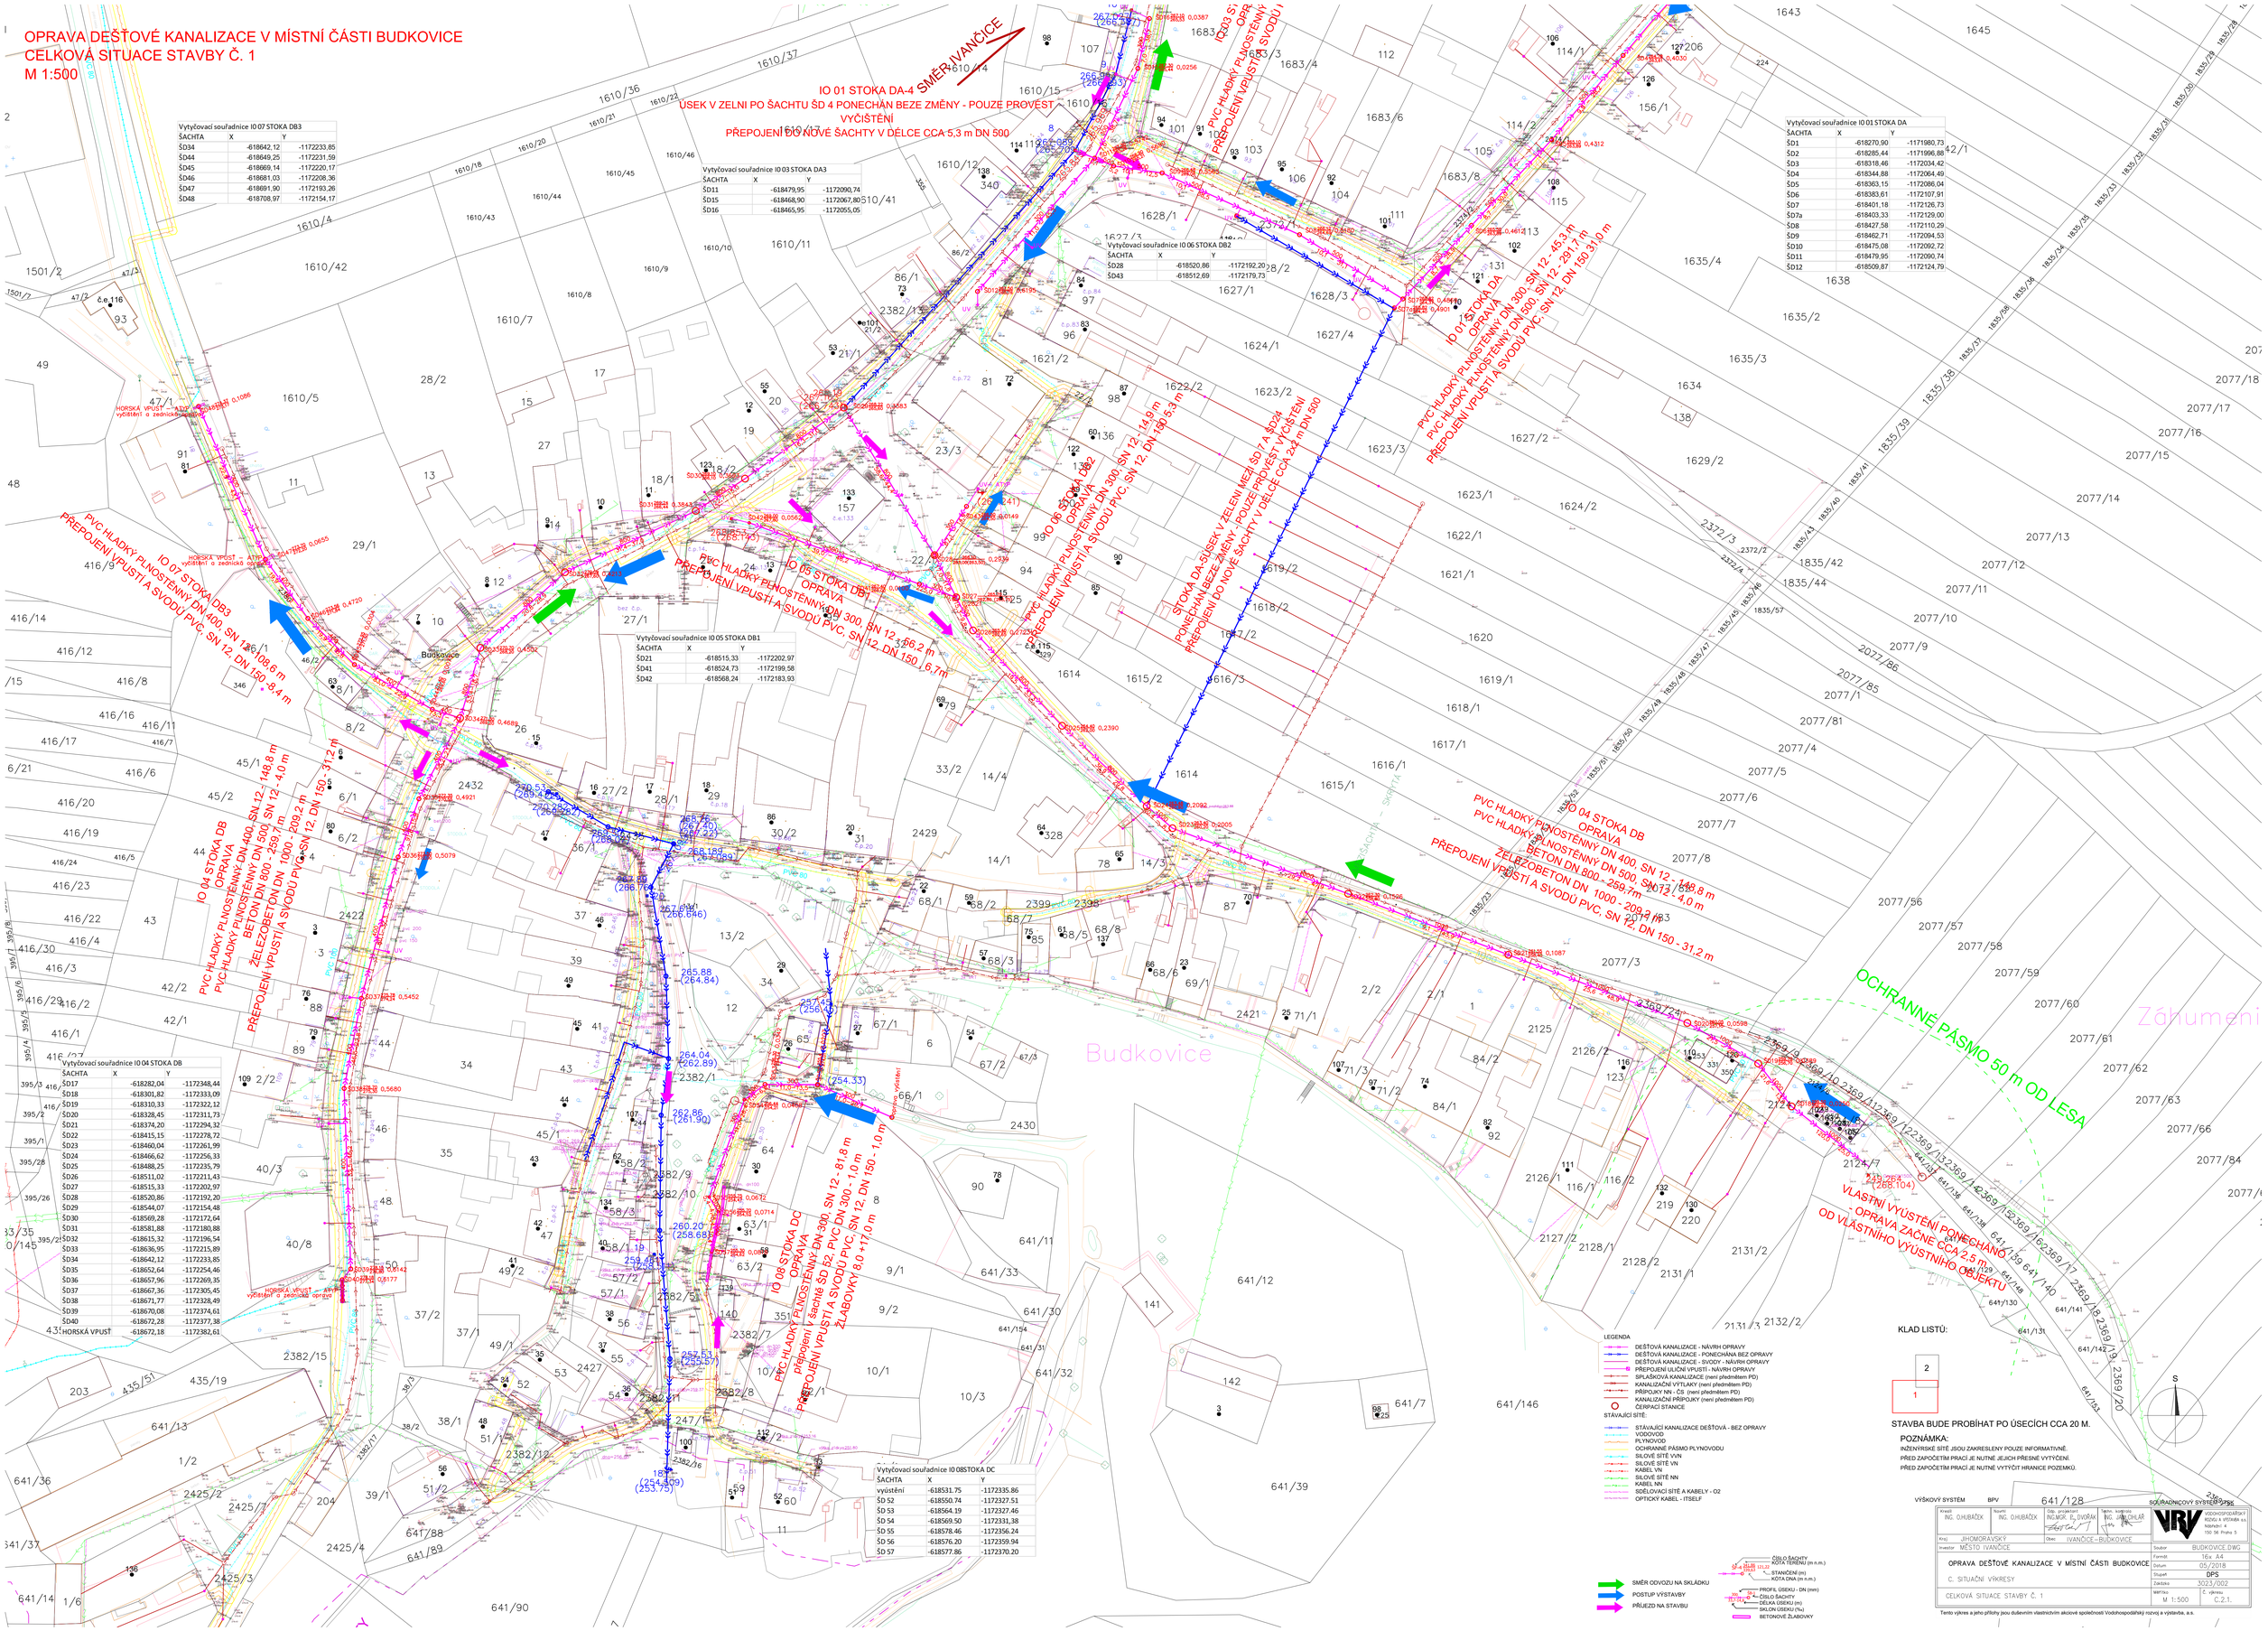

Vytyčovací souřadnice I0 07 STOKA DB3

ŠACHTA	X	Y
ŠD34	-618642,12	-1172233,85
ŠD44	-618649,25	-1172231,59
ŠD45	-618669,14	-1172220,17
ŠD46	-618681,03	-1172208,36
ŠD47	-618691,90	-1172193,26
ŠD48	-618708,97	-1172154,17

Vytyčovací souřadnice I0 03 STOKA DA3

ŠACHTA	X	Y
ŠD11	-618479,95	-1172090,74
ŠD15	-618468,90	-1172067,80
ŠD16	-618465,95	-1172055,05

Vytyčovací souřadnice I0 06 STOKA DB2

ŠACHTA	X	Y
ŠD28	-618520,86	-1172192,20
ŠD43	-618512,69	-1172179,73

Vytyčovací souřadnice I0 05 STOKA DB1

ŠACHTA	X	Y
ŠD21	-618515,33	-1172202,97
ŠD41	-618524,73	-1172199,58
ŠD42	-618568,24	-1172183,93

Vytyčovací souřadnice I0 01 STOKA DA

ŠACHTA	X	Y
ŠD1	-618270,90	-1171980,73
ŠD2	-618285,44	-1171996,88
ŠD3	-618318,46	-1172034,42
ŠD4	-618344,88	-1172064,49
ŠD5	-618363,15	-1172086,04
ŠD6	-618383,61	-1172107,91
ŠD7	-618401,18	-1172126,73
ŠD7a	-618403,33	-1172129,00
ŠD8	-618427,58	-1172110,29
ŠD9	-618462,71	-1172094,53
ŠD10	-618475,08	-1172092,72
ŠD11	-618479,95	-1172090,74
ŠD12	-618509,87	-1172124,79

Vytyčovací souřadnice I0 04 STOKA DB

ŠACHTA	X	Y
ŠD17	-618282,04	-1172348,44
ŠD18	-618301,82	-1172333,09
ŠD19	-618310,33	-1172322,12
ŠD20	-618328,45	-1172311,73
ŠD21	-618374,20	-1172294,32
ŠD22	-618415,15	-1172278,72
ŠD23	-618460,04	-1172261,99
ŠD24	-618466,62	-1172256,33
ŠD25	-618488,25	-1172235,79
ŠD26	-618511,02	-1172211,43
ŠD27	-618515,33	-1172202,97
ŠD28	-618520,86	-1172192,20
ŠD29	-618544,07	-1172154,48
ŠD30	-618569,28	-1172172,64
ŠD31	-618581,88	-1172180,88
ŠD32	-618615,32	-1172196,54
ŠD33	-618636,95	-1172215,89
ŠD34	-618642,12	-1172233,85
ŠD35	-618652,64	-1172254,46
ŠD36	-618657,96	-1172269,35
ŠD37	-618667,36	-1172305,45
ŠD38	-618671,77	-1172328,49
ŠD39	-618670,08	-1172374,61
ŠD40	-618672,28	-1172377,38
HORSKÁ VPUSŤ	-618672,18	-1172382,61

Vytyčovací souřadnice I0 08STOKA DC

ŠACHTA	X	Y
vyústění	-618531,75	-1172335,86
ŠD 52	-618550,74	-1172327,51
ŠD 53	-618564,19	-1172327,46
ŠD 54	-618569,50	-1172331,38
ŠD 55	-618578,46	-1172356,24
ŠD 56	-618576,20	-1172359,94
ŠD 57	-618577,86	-1172370,20

LEGENDA

- DEŠŤOVÁ KANALIZACE - NÁVRH OPRAVY
- DEŠŤOVÁ KANALIZACE - PONECHÁNA BEZ OPRAVY
- DEŠŤOVÁ KANALIZACE - SVODY - NÁVRH OPRAVY
- PŘEPOJENÍ ULIČNÍ VPUSTÍ - NÁVRH OPRAVY
- SPLAŠKOVÁ KANALIZACE (není předmětem PD)
- KANALIZAČNÍ VÝTLAKY (není předmětem PD)
- PŘÍPOJKY NN - ČS (není předmětem PD)
- KANALIZAČNÍ PŘÍPOJKY (není předmětem PD)
- ČERPACÍ STANICE

STÁVAJÍCÍ SÍTĚ

- STÁVAJÍCÍ KANALIZACE DEŠŤOVÁ - BEZ OPRAVY
- VODOVOD
- PLYNOVOD
- OCHRANNÉ PÁSMO PLYNOVODU
- SILOVÉ SÍTĚ VVN
- SILOVÉ SÍTĚ VN
- KABEL VN
- SILOVÉ SÍTĚ NN
- KABEL NN
- SDĚLOVACÍ SÍTĚ A KABELY - O2
- OPTICKÝ KABEL - ITSELF

- SMĚR ODVOZU NA SKLÁDKU
- POSTUP VÝSTAVBY
- PŘÍJEZD NA STAVBU

- ČÍSLO ŠACHTY / KÓTA TERÉNU (m n.m.)
- STANIČENÍ (m) / KÓTA DNA (m n.m.)
- PROFIL ÚSEKU - DN (mm)
- ČÍSLO ŠACHTY / DÉLKA ÚSEKU (m)
- SKLON ÚSEKU (%)
- BETONOVÉ ŽLABOVKY

KLAD LISTŮ:

2
1

STAVBA BUDE PROBÍHAT PO ÚSECÍCH CCA 20 M.

POZNÁMKA:
INŽENÝRSKÉ SÍTĚ JSOU ZAKRESLENY POUZE INFORMATIVNĚ.
PŘED ZAPOČETÍM PRACÍ JE NUTNÉ JEJICH PŘESNÉ VYTYČENÍ.
PŘED ZAPOČETÍM PRACÍ JE NUTNÉ VYTYČIT HRANICE POZEMKŮ.

VÝŠKOVÝ SYSTÉM BPV 641/128 SOUŘADNICOVÝ SYSTÉM JTSK

Kreslil: ING. O.HUBÁČEK	Navrhl: ING. O.HUBÁČEK	Odp. projektant: ING.MGR. R. DVOŘÁK	Vedoucí odborné způsobilosti: ING. J.MUHLAR
Kraj: JIHOMORAVSKÝ	Obec: IVANČICE – BUDKOVICE		
Investor: MĚSTO IVANČICE			

VODOHOSPODÁŘSKÝ ROZVOJ A VÝSTAVBA a.s. Nádražní 4 150 56 Praha 5

Soubor	BUDKOVICE.DWG
Formát	16x A4
Datum	05/2018
Stupeň	DPS
Zakázka	3023/002
Měřítko	M 1:500
Č. výkresu	C.2.1.

OPRAVA DEŠŤOVÉ KANALIZACE V MÍSTNÍ ČÁSTI BUDKOVICE

C. SITUAČNÍ VÝKRESY

CELKOVÁ SITUACE STAVBY Č. 1

Tento výkres a jeho přílohy jsou duševním vlastnictvím akciové společnosti Vodohospodářský rozvoj a výstavba, a.s.