

PODÉLNÝ PROFIL
VARIANTA UPRAVENÁ SEVERNÍ

MĚŘITKO 1 : 10 000 / 1 000

Rosice, D1

KŘÍŽENÍ

ZAKRUŽOVACÍ
POLOMER

SKLONOVÉ POMĚRY

NIVELETA
TERÉN


VÝŠKA NÁSYPU:
HLOUBKA ZÁŘEZU:

KÓTY NIVELETY:

KÓTY TERÉNU:

STANIČENÍ:

SMĚROVÉ POMĚRY:

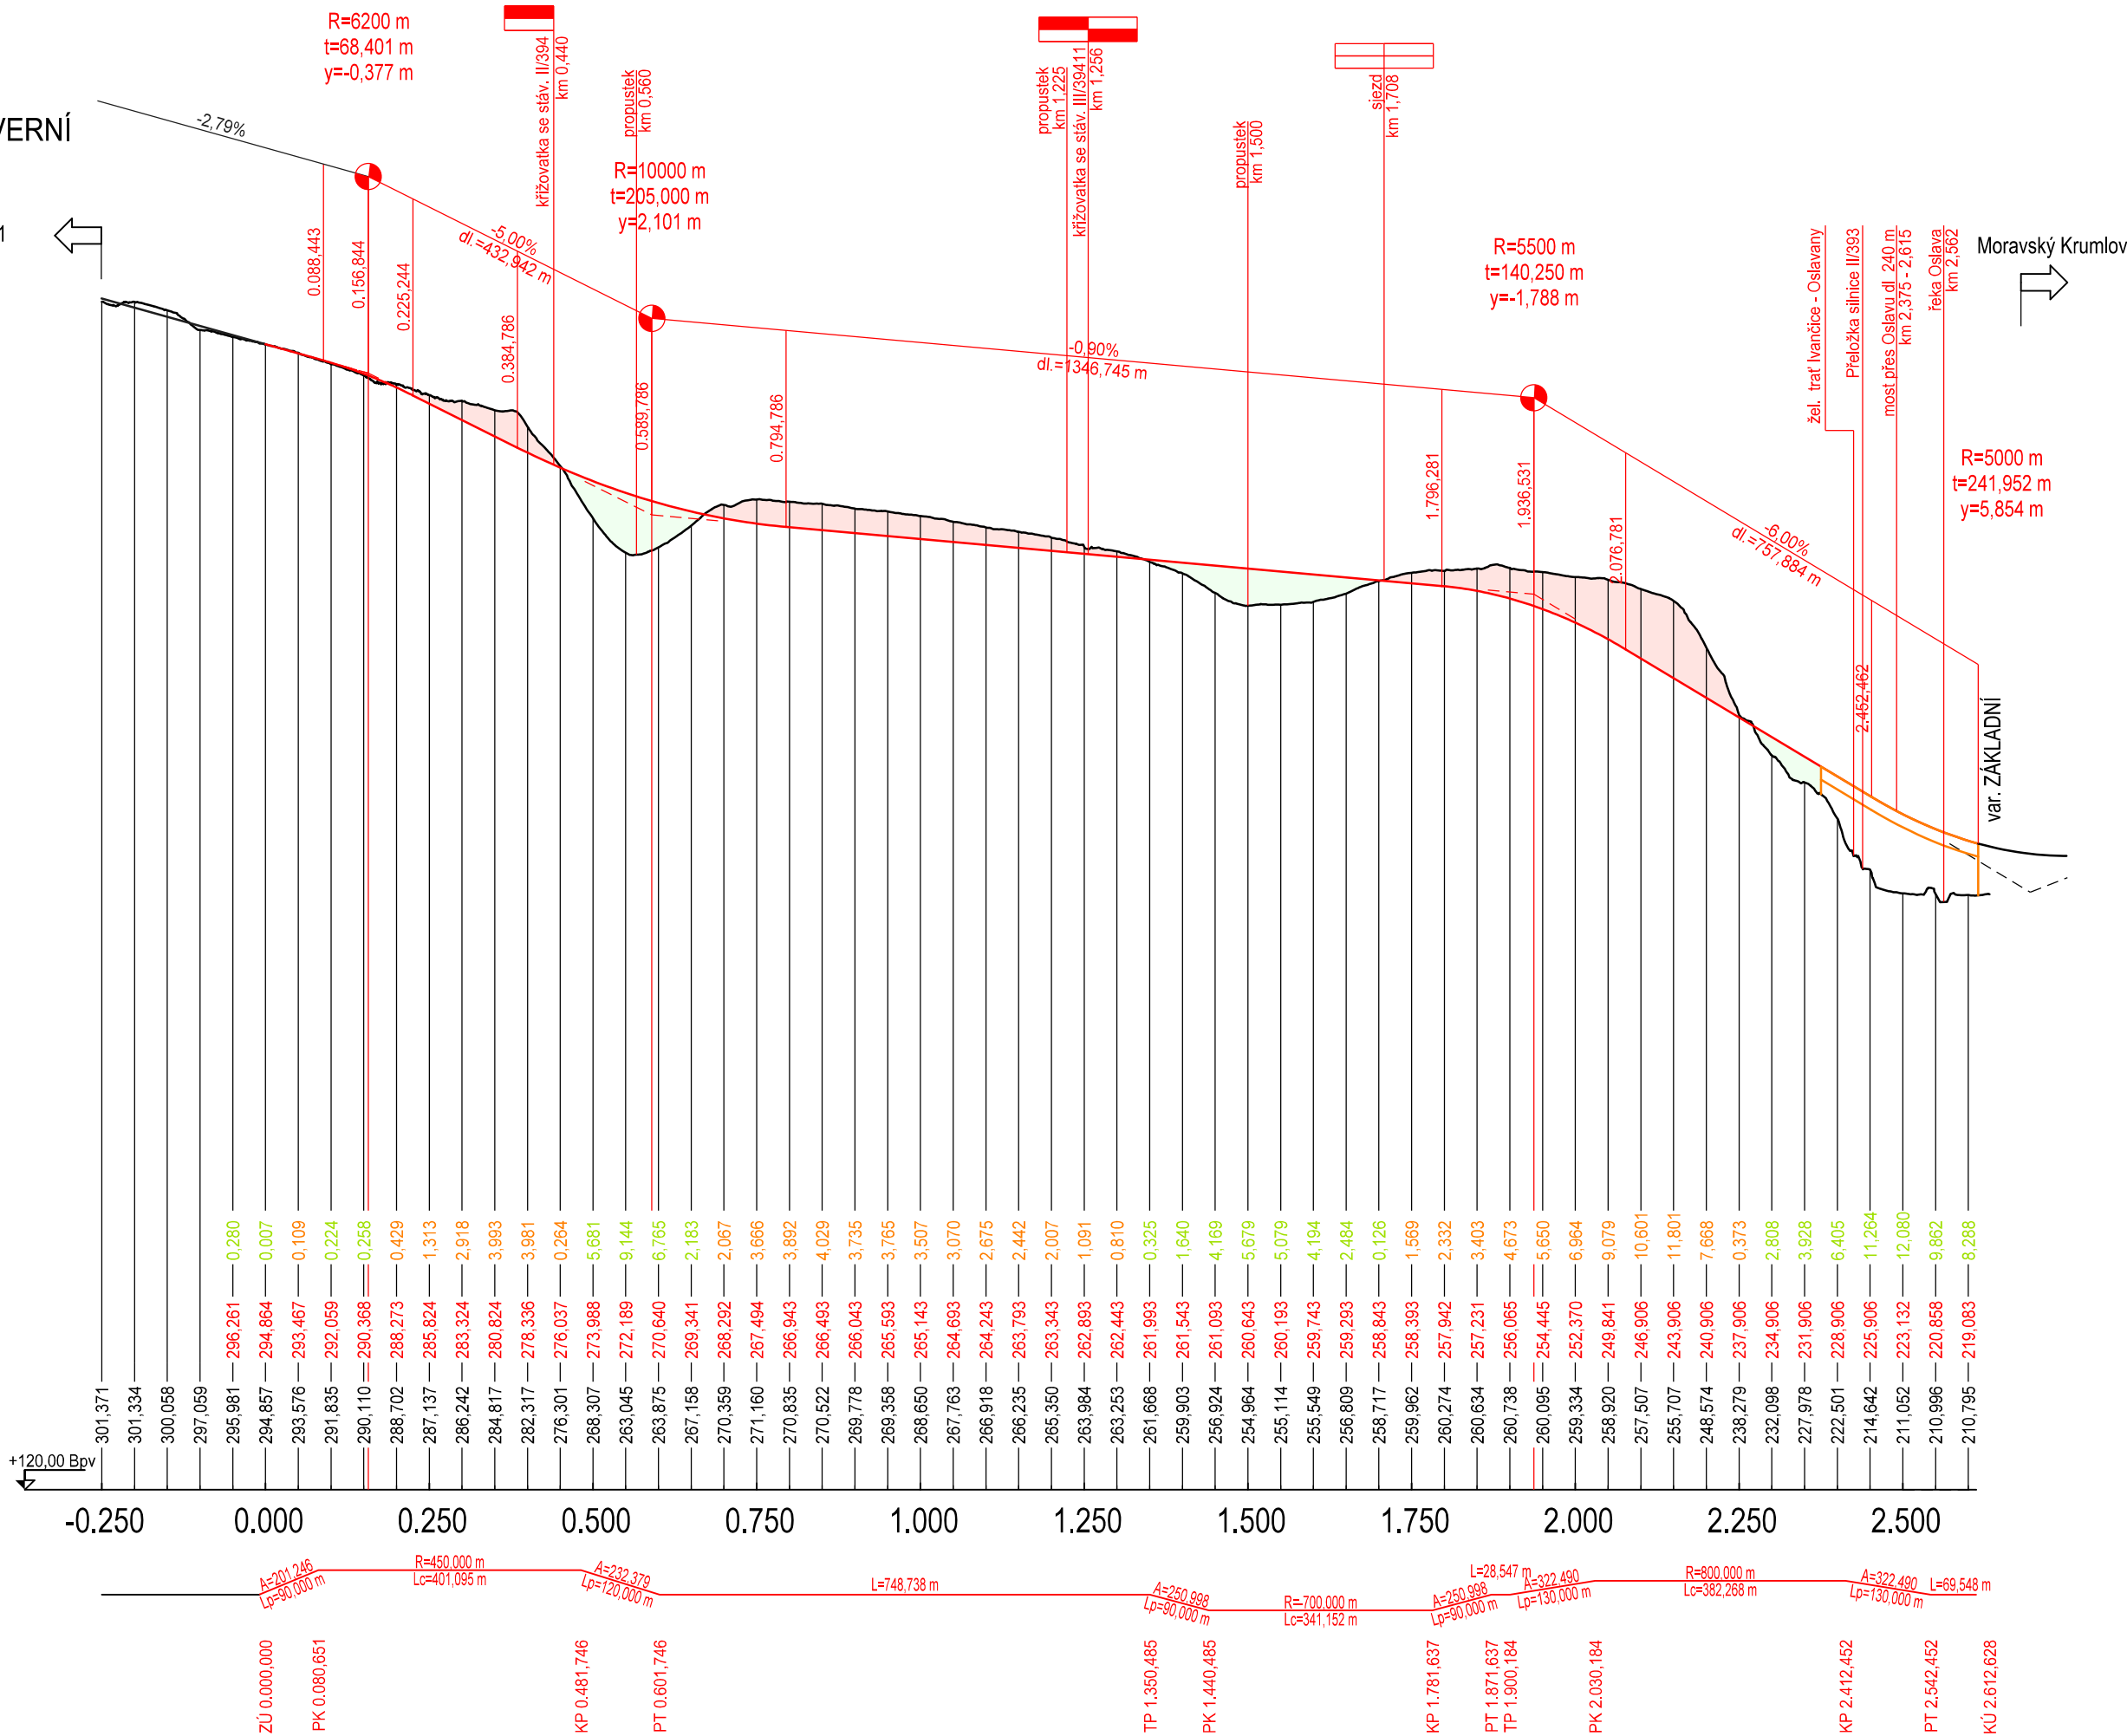

VÝŠKOVÝ SYSTÉM Bpv SOUŘADNICOVÝ SYSTÉM S-JTSK

Číslo změny:	Obsah změny:	Datum změny:
01	-	-
02	-	-
03	-	-

Objednatel:	Město Ivančice Palackého náměstí 196/6 664 91 Ivančice
-------------	--

Generální projektant:	SUDOP PRAHA a.s. Olšanská 1a, 130 00 Praha 3 tel.: +420 605 229 020 e-mail: praha@sudop.cz	Hlavní inženýr projektu: ING. JAN TUREK Zástupce HIP: -
-----------------------	---	--

Středisko: 205 – KONCEPCE DOPRAVY			
Vedoucí střediska:	Odpovědný projektant:	Vypracovala:	Kontroloval:
ZDENĚK MELZER	ING. JAN TUREK	ING. POLINA ZAYATS	ING. JAN TUREK

Název akce: Zpracování dokumentace na akci „Technická studie obchvatu města Ivančice“ Část: B Výkresová část B.3 Podélné profily Název přílohy: Podélný profil hlavní trasy Varianta UPRAVENÁ severní	Číslo smlouvy: 24-173.205	
	Projektový stupeň: TS	
	Datum: 07/2025	
	Číslo části: B.3	
	Měřítko: 1:10 000/1000	Počet formátů: 3 x A4
	Číslo přílohy: B.3.2	