



PODÉLNÝ PROFIL
PŘELOŽKA II/394

MĚŘÍTKO 1 : 10 000 / 1 000

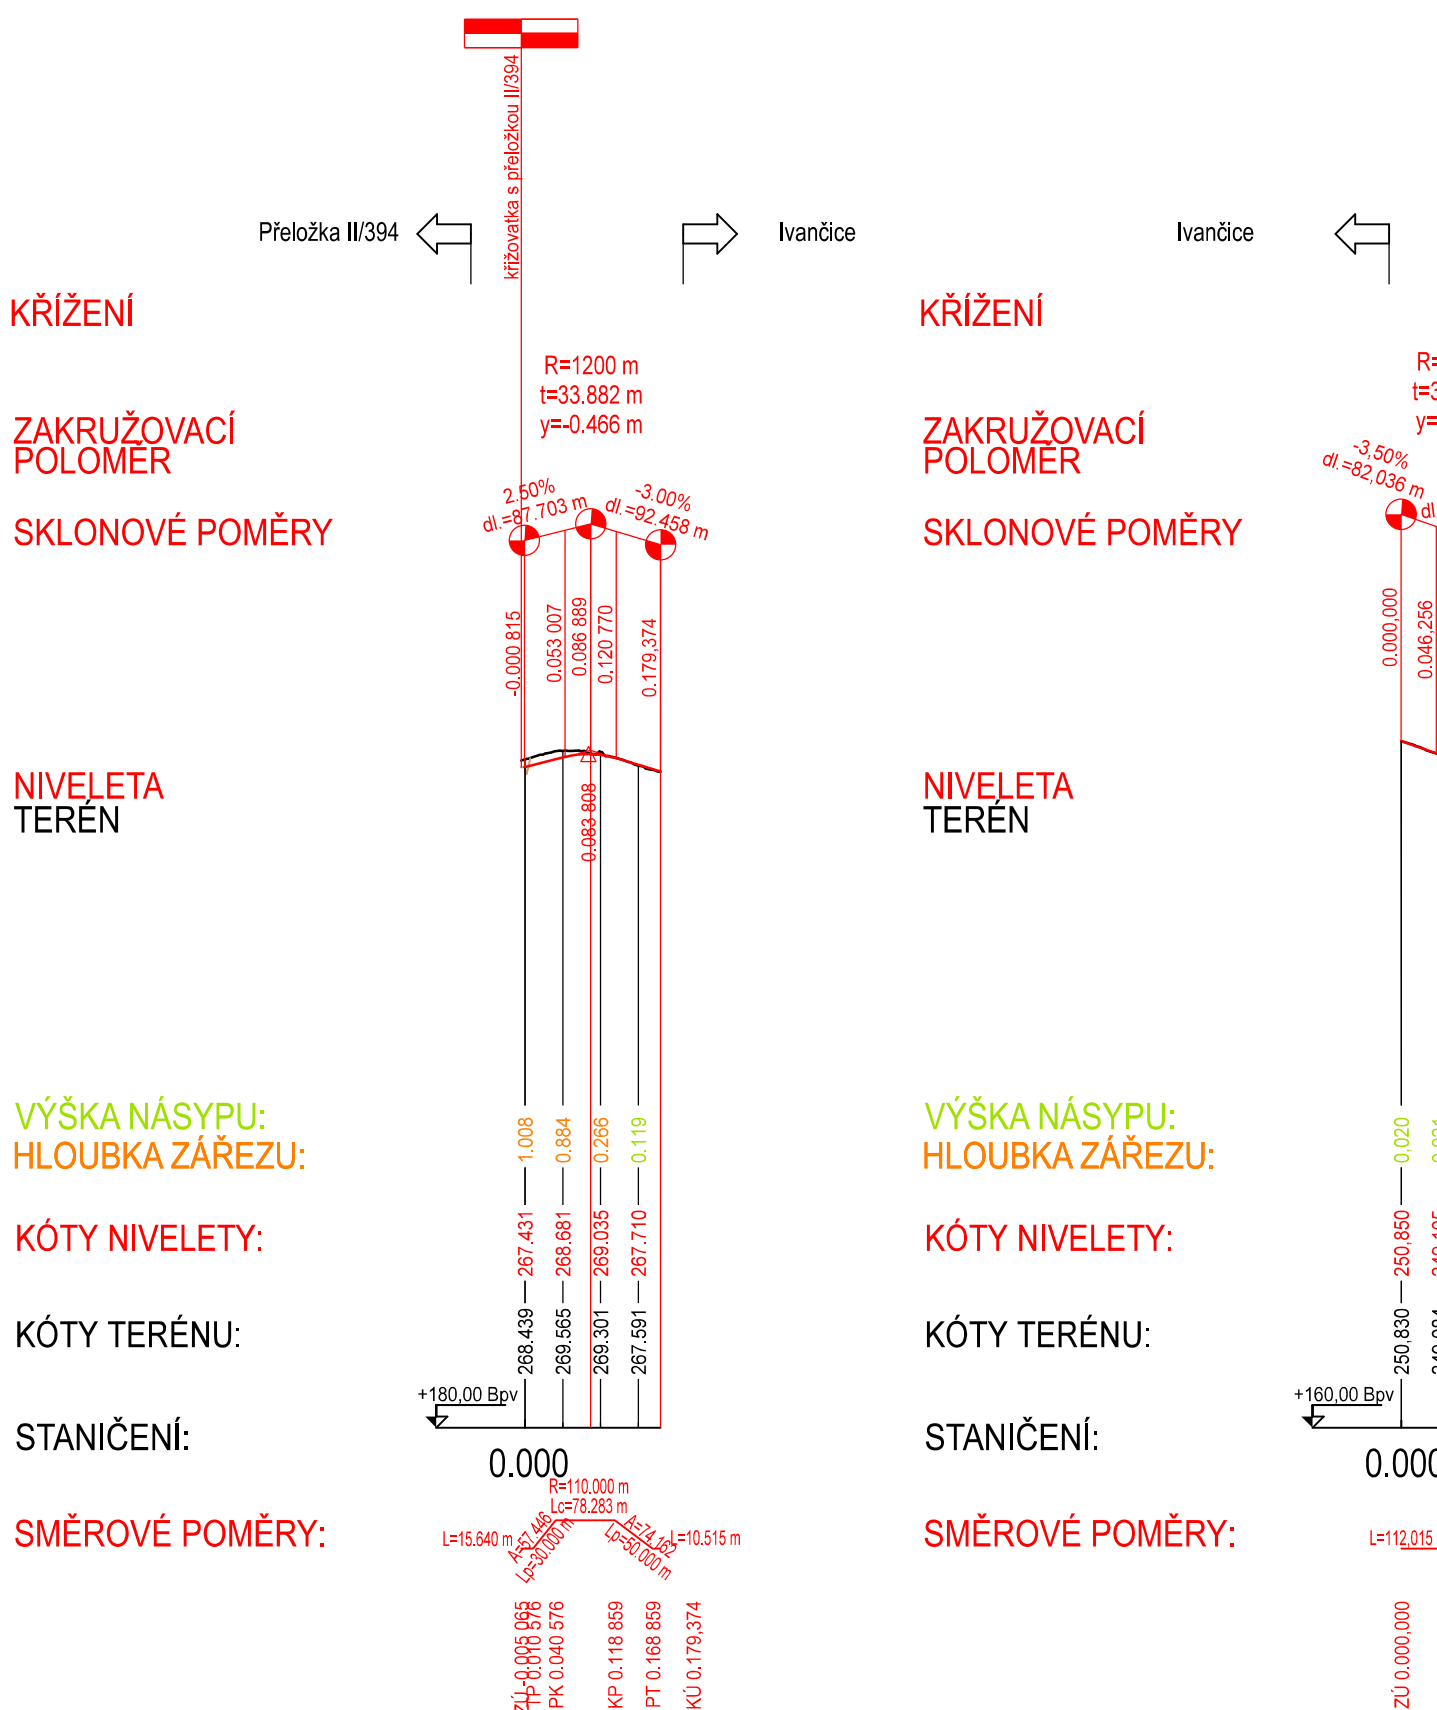


PODÉLNÝ PROFIL
PŘELOŽKA III/39411

MĚŘÍTKO 1 : 10 000 / 1 000

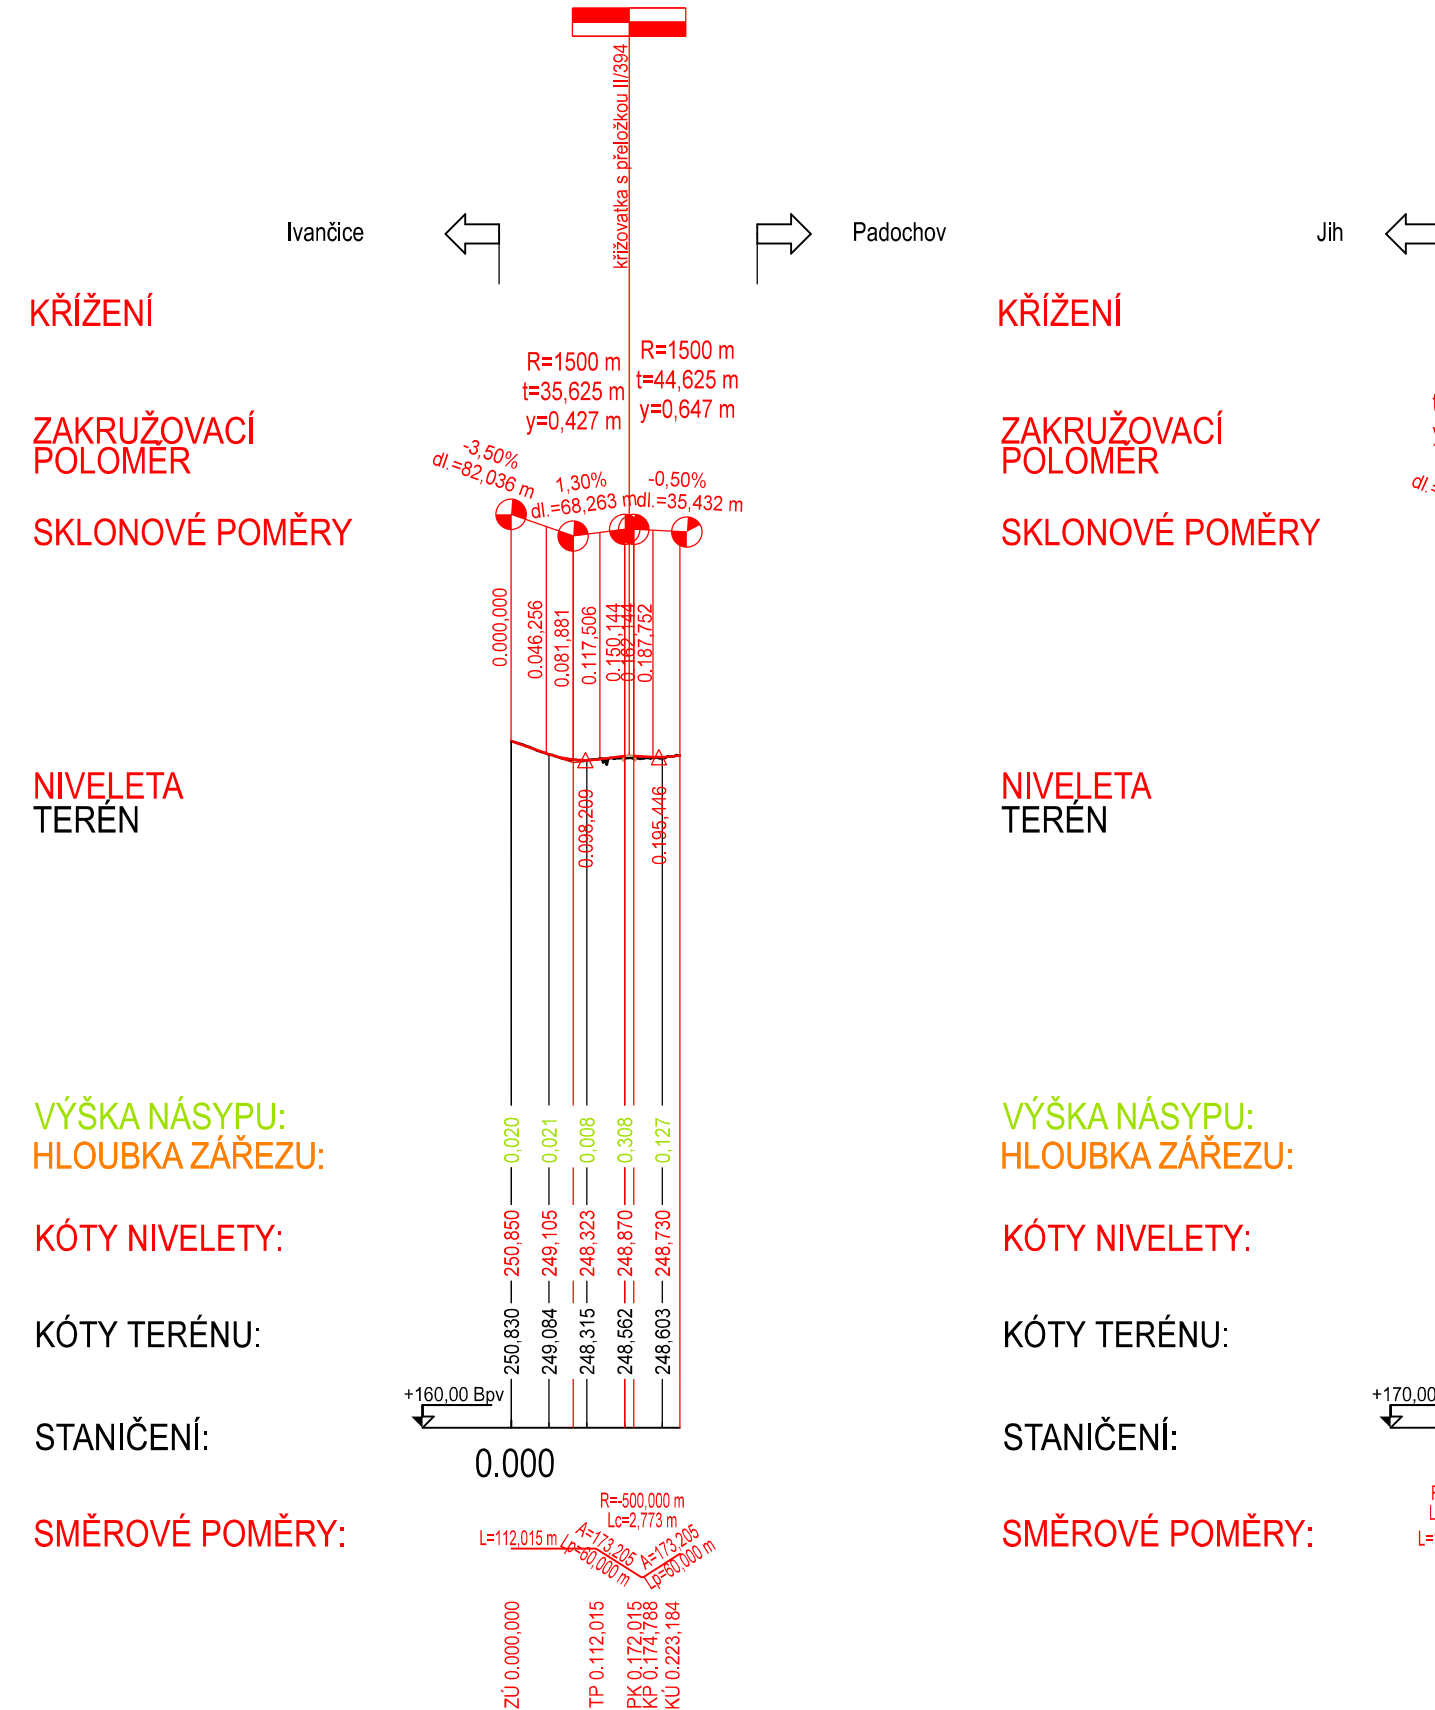


PODÉLNÝ PROFIL
Sjezd km 1,760

MĚŘÍTKO 1 : 10 000 / 1 000

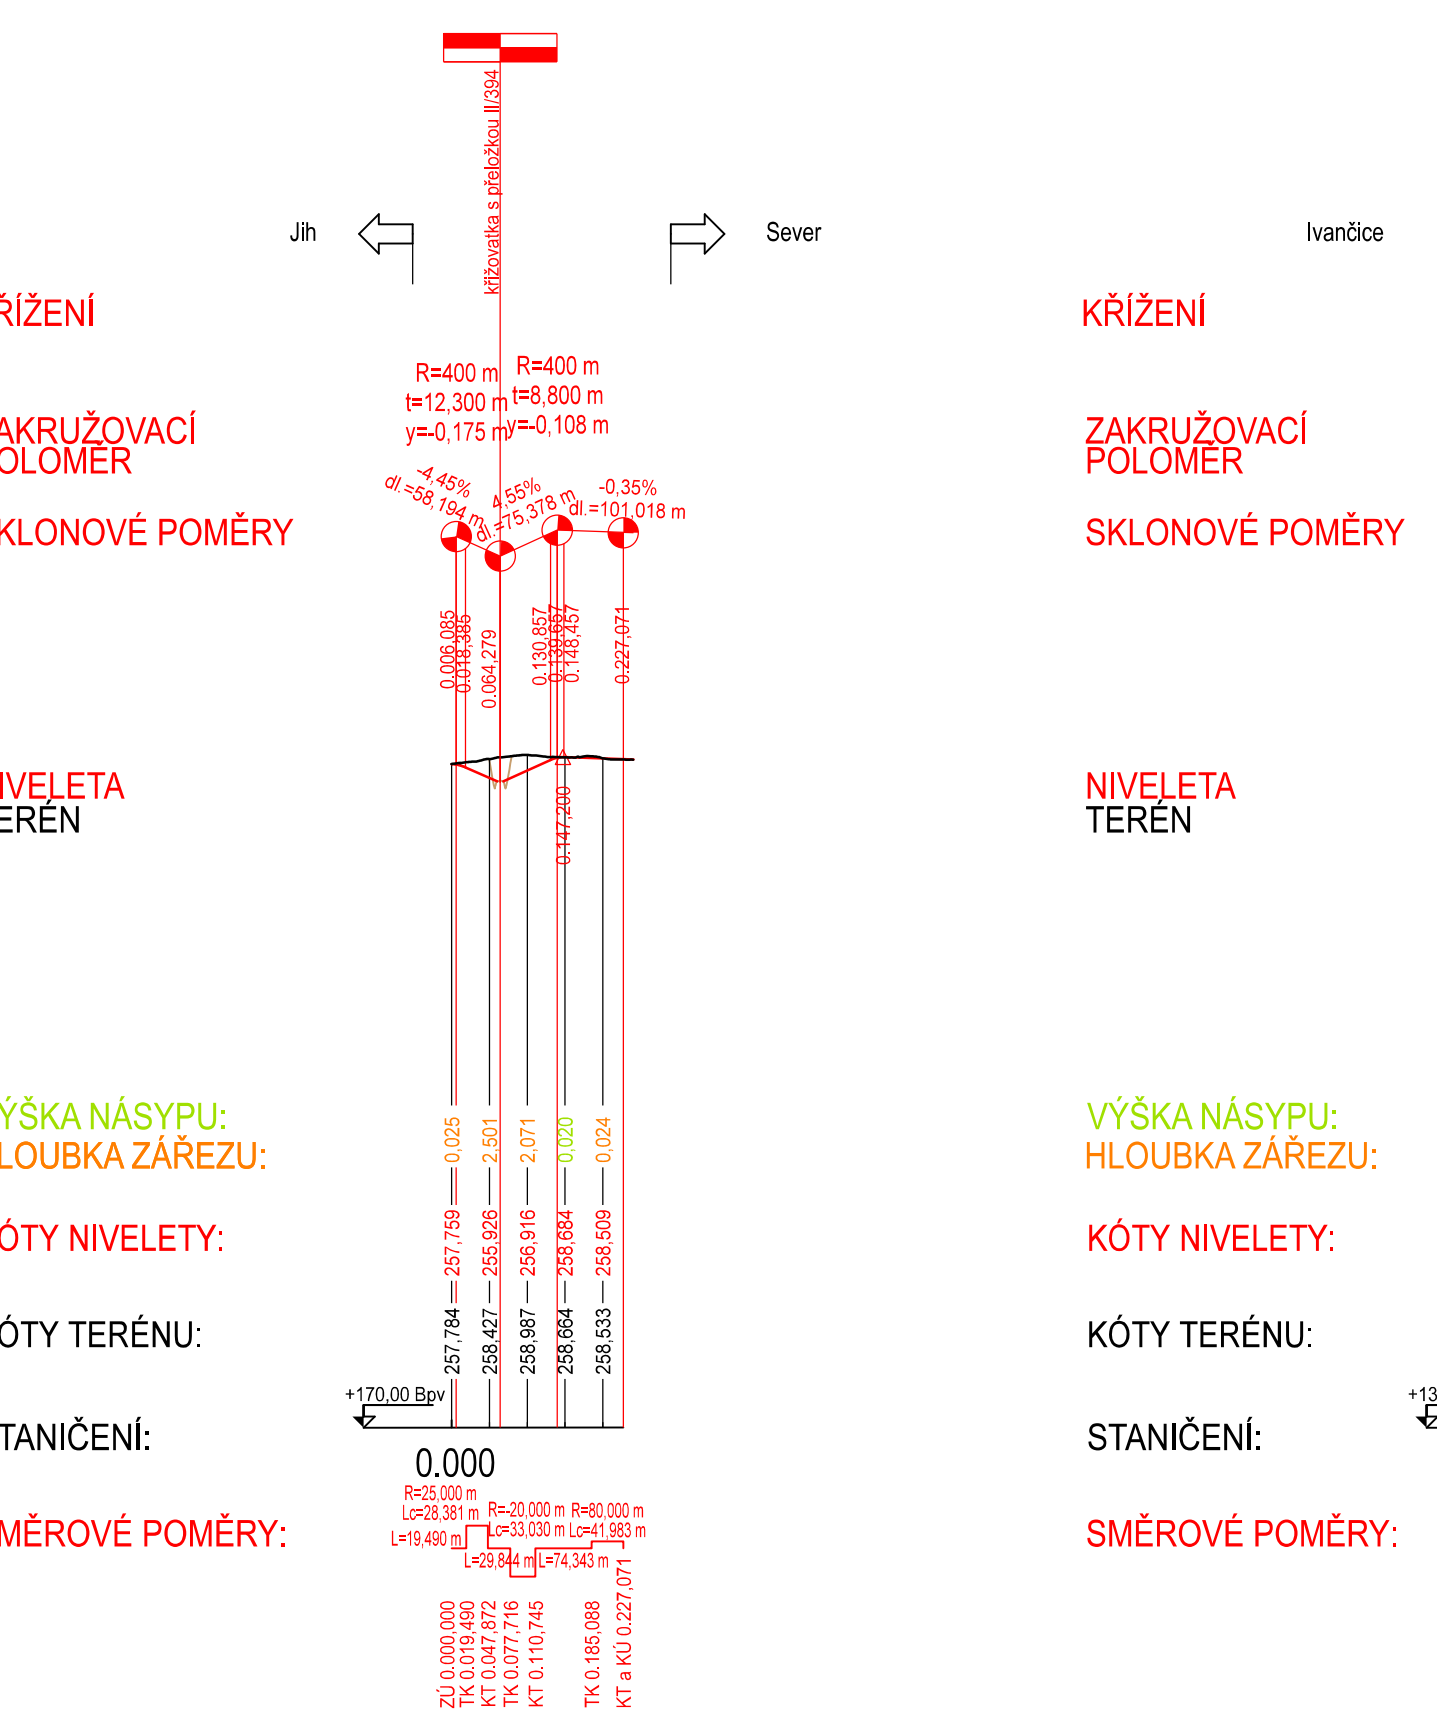


PODÉLNÝ PROFIL
PŘELOŽKA II/393

MĚŘÍTKO 1 : 10 000 / 1 000

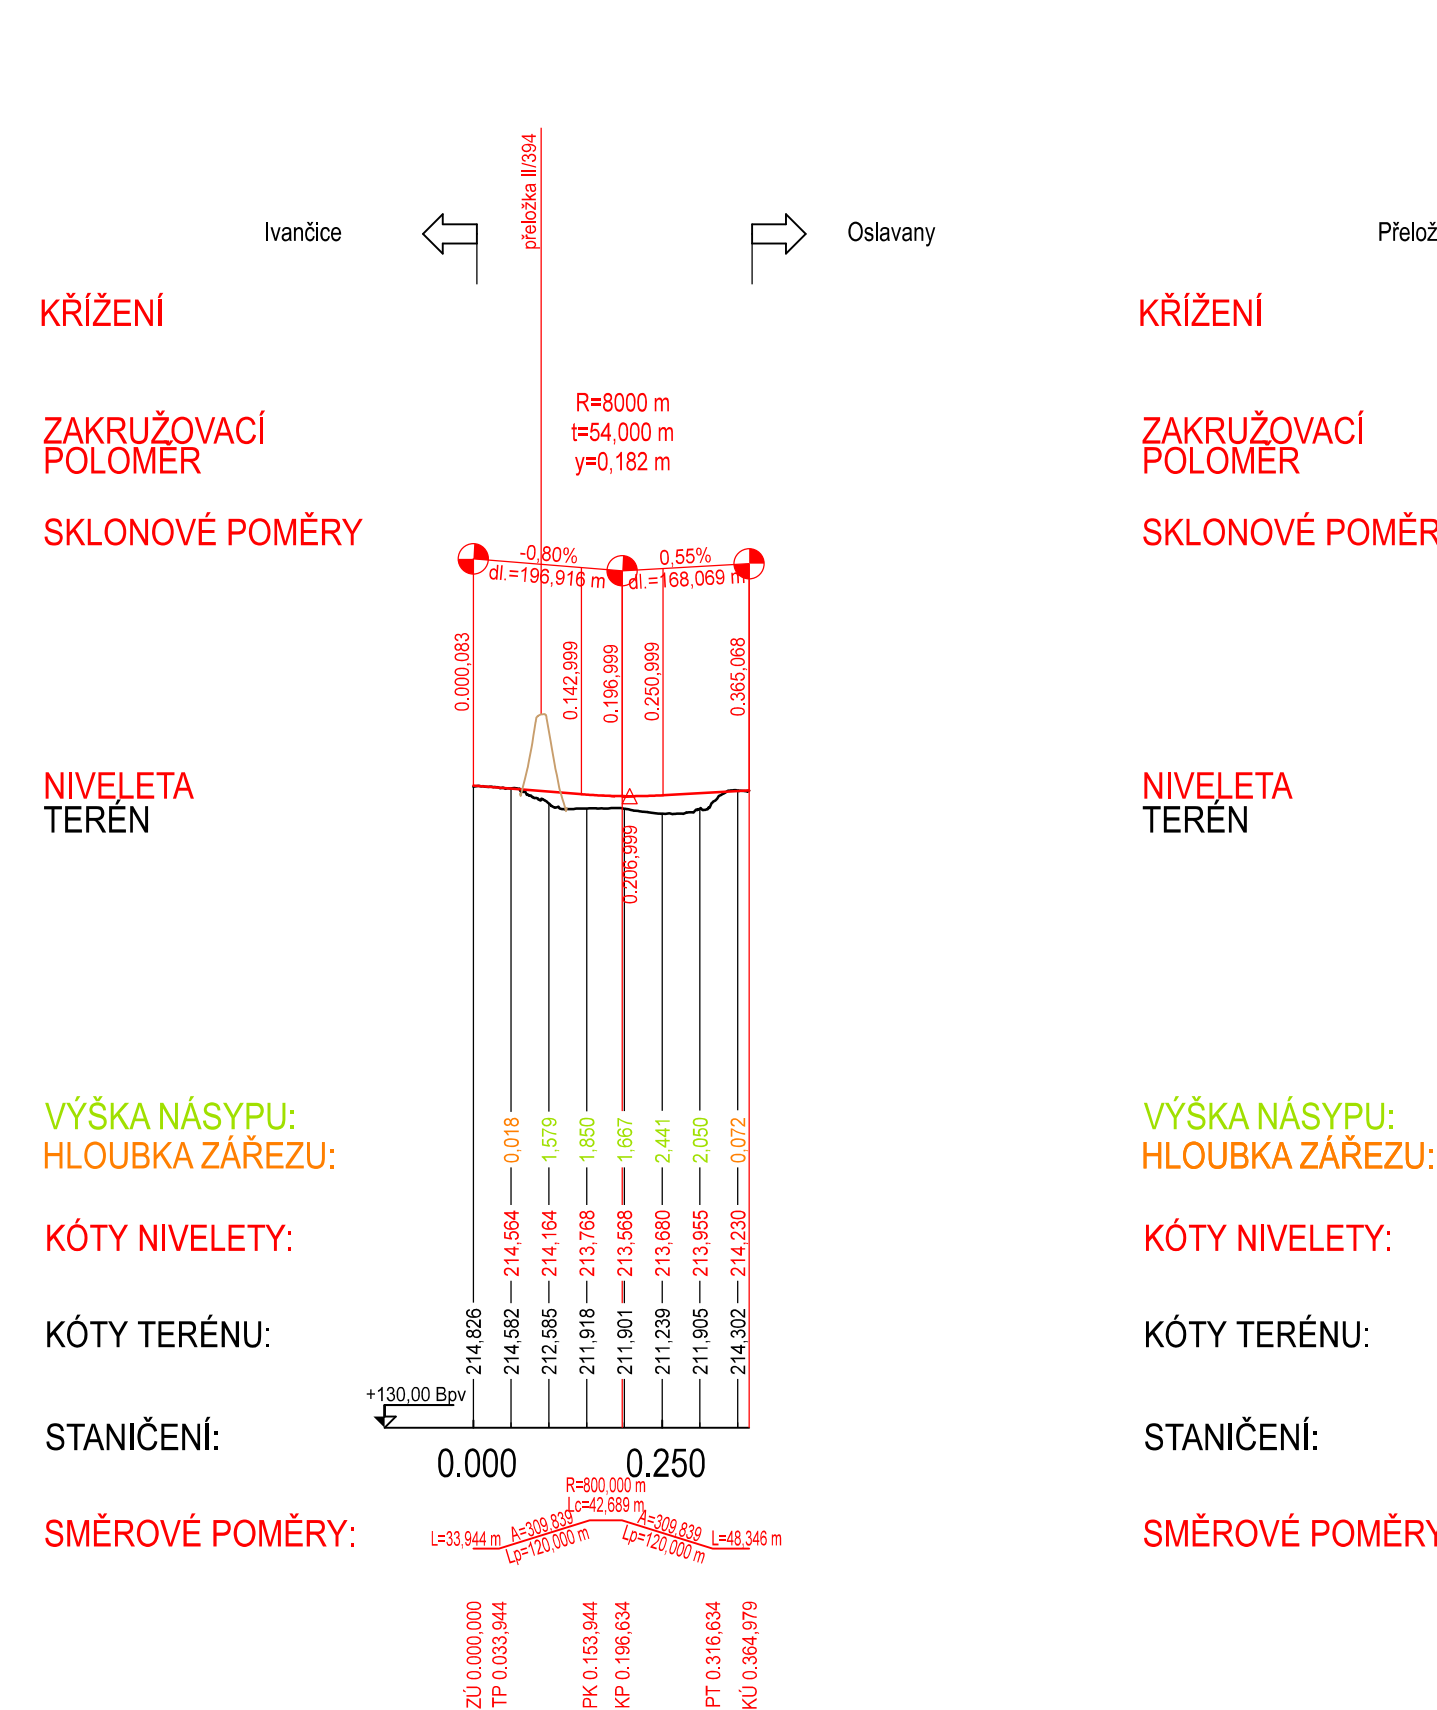


PODÉLNÝ PROFIL
napojení II/393

MĚŘÍTKO 1 : 10 000 / 1 000

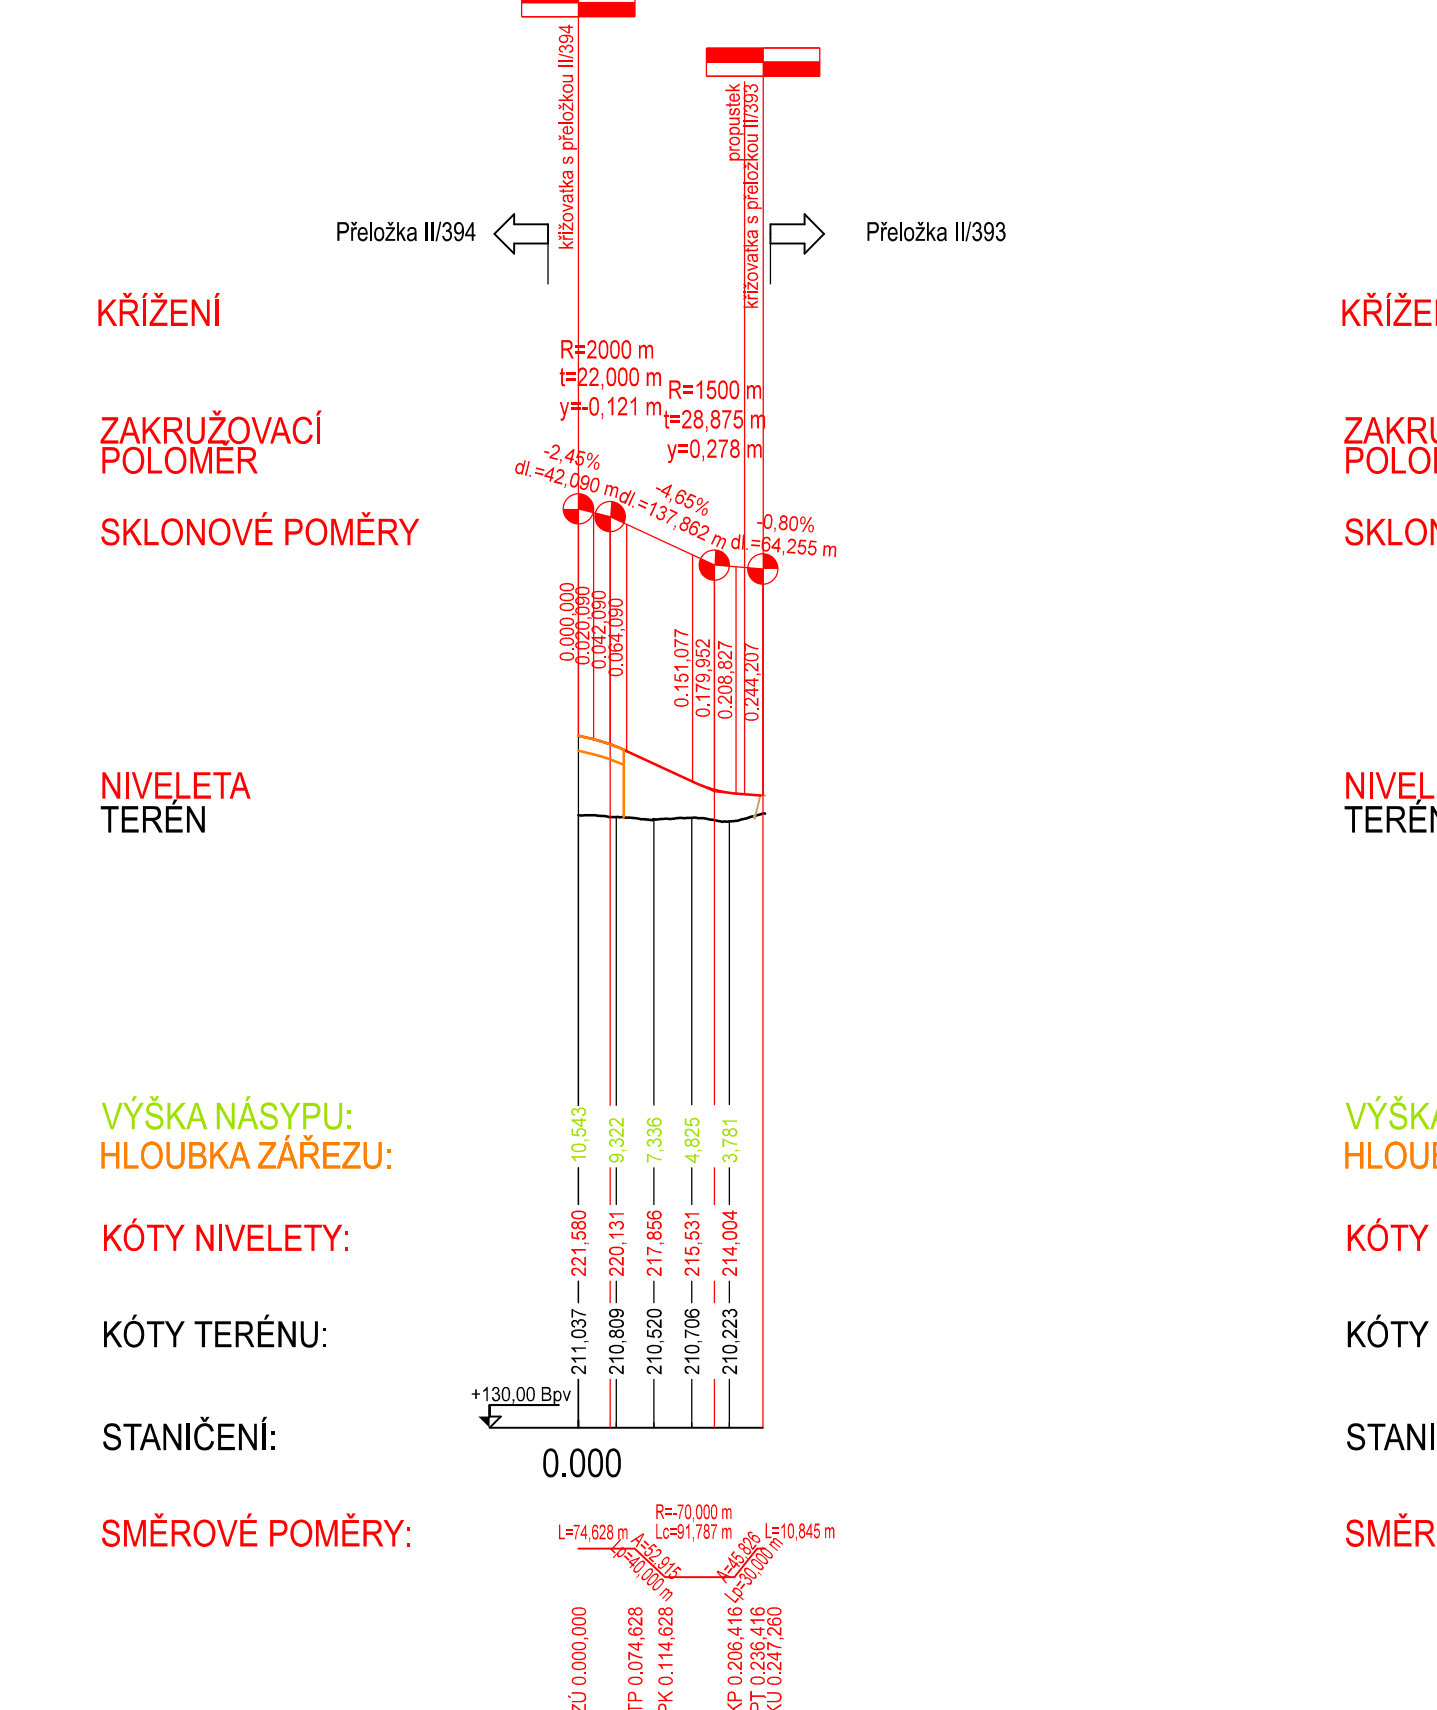


PODÉLNÝ PROFIL
PŘELOŽKA III/3933

MĚŘÍTKO 1 : 10 000 / 1 000

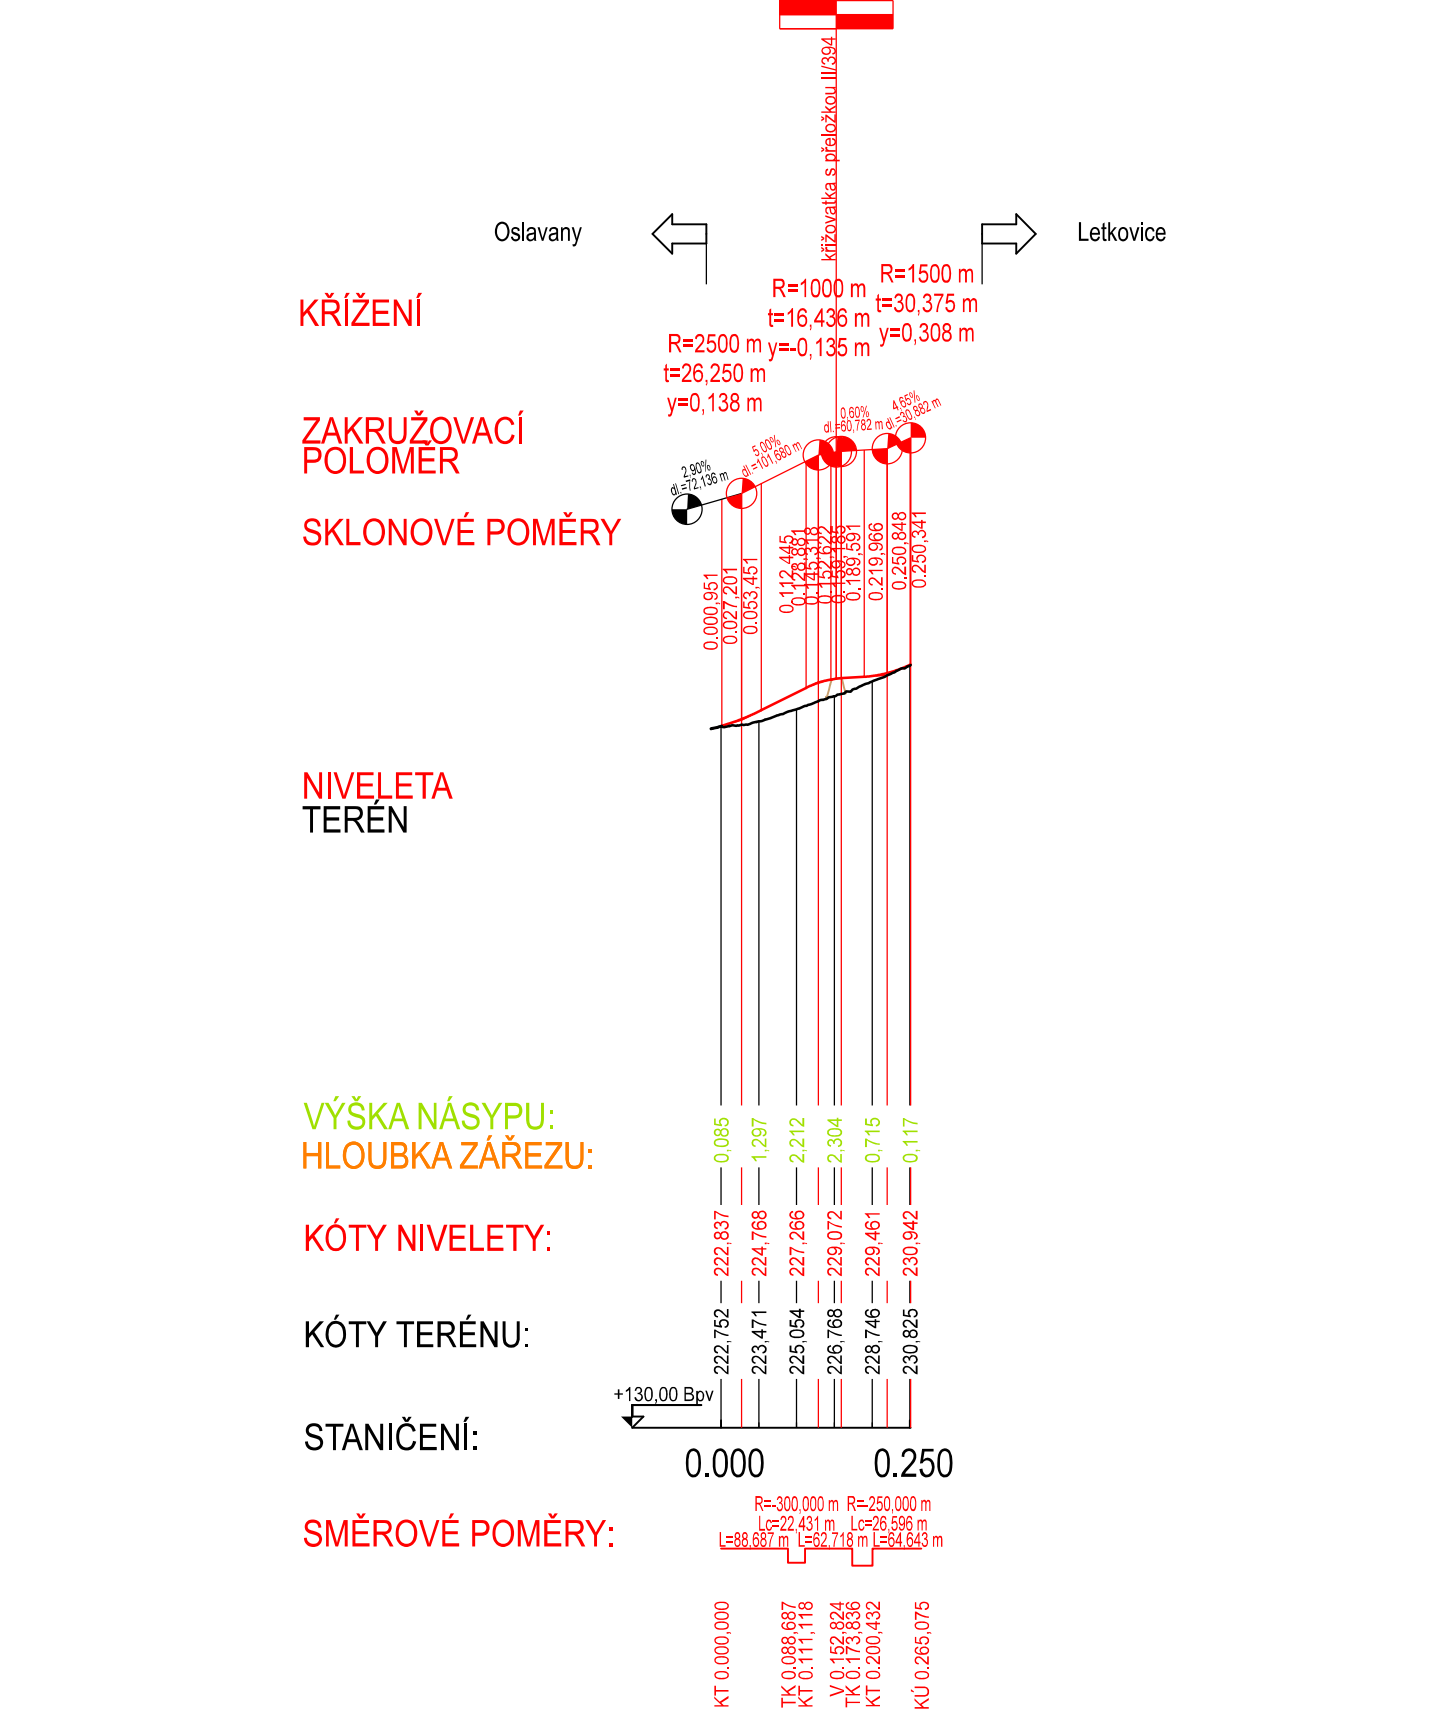


PODÉLNÝ PROFIL
PŘELOŽKA III/3933

MĚŘÍTKO 1 : 10 000 / 1 000

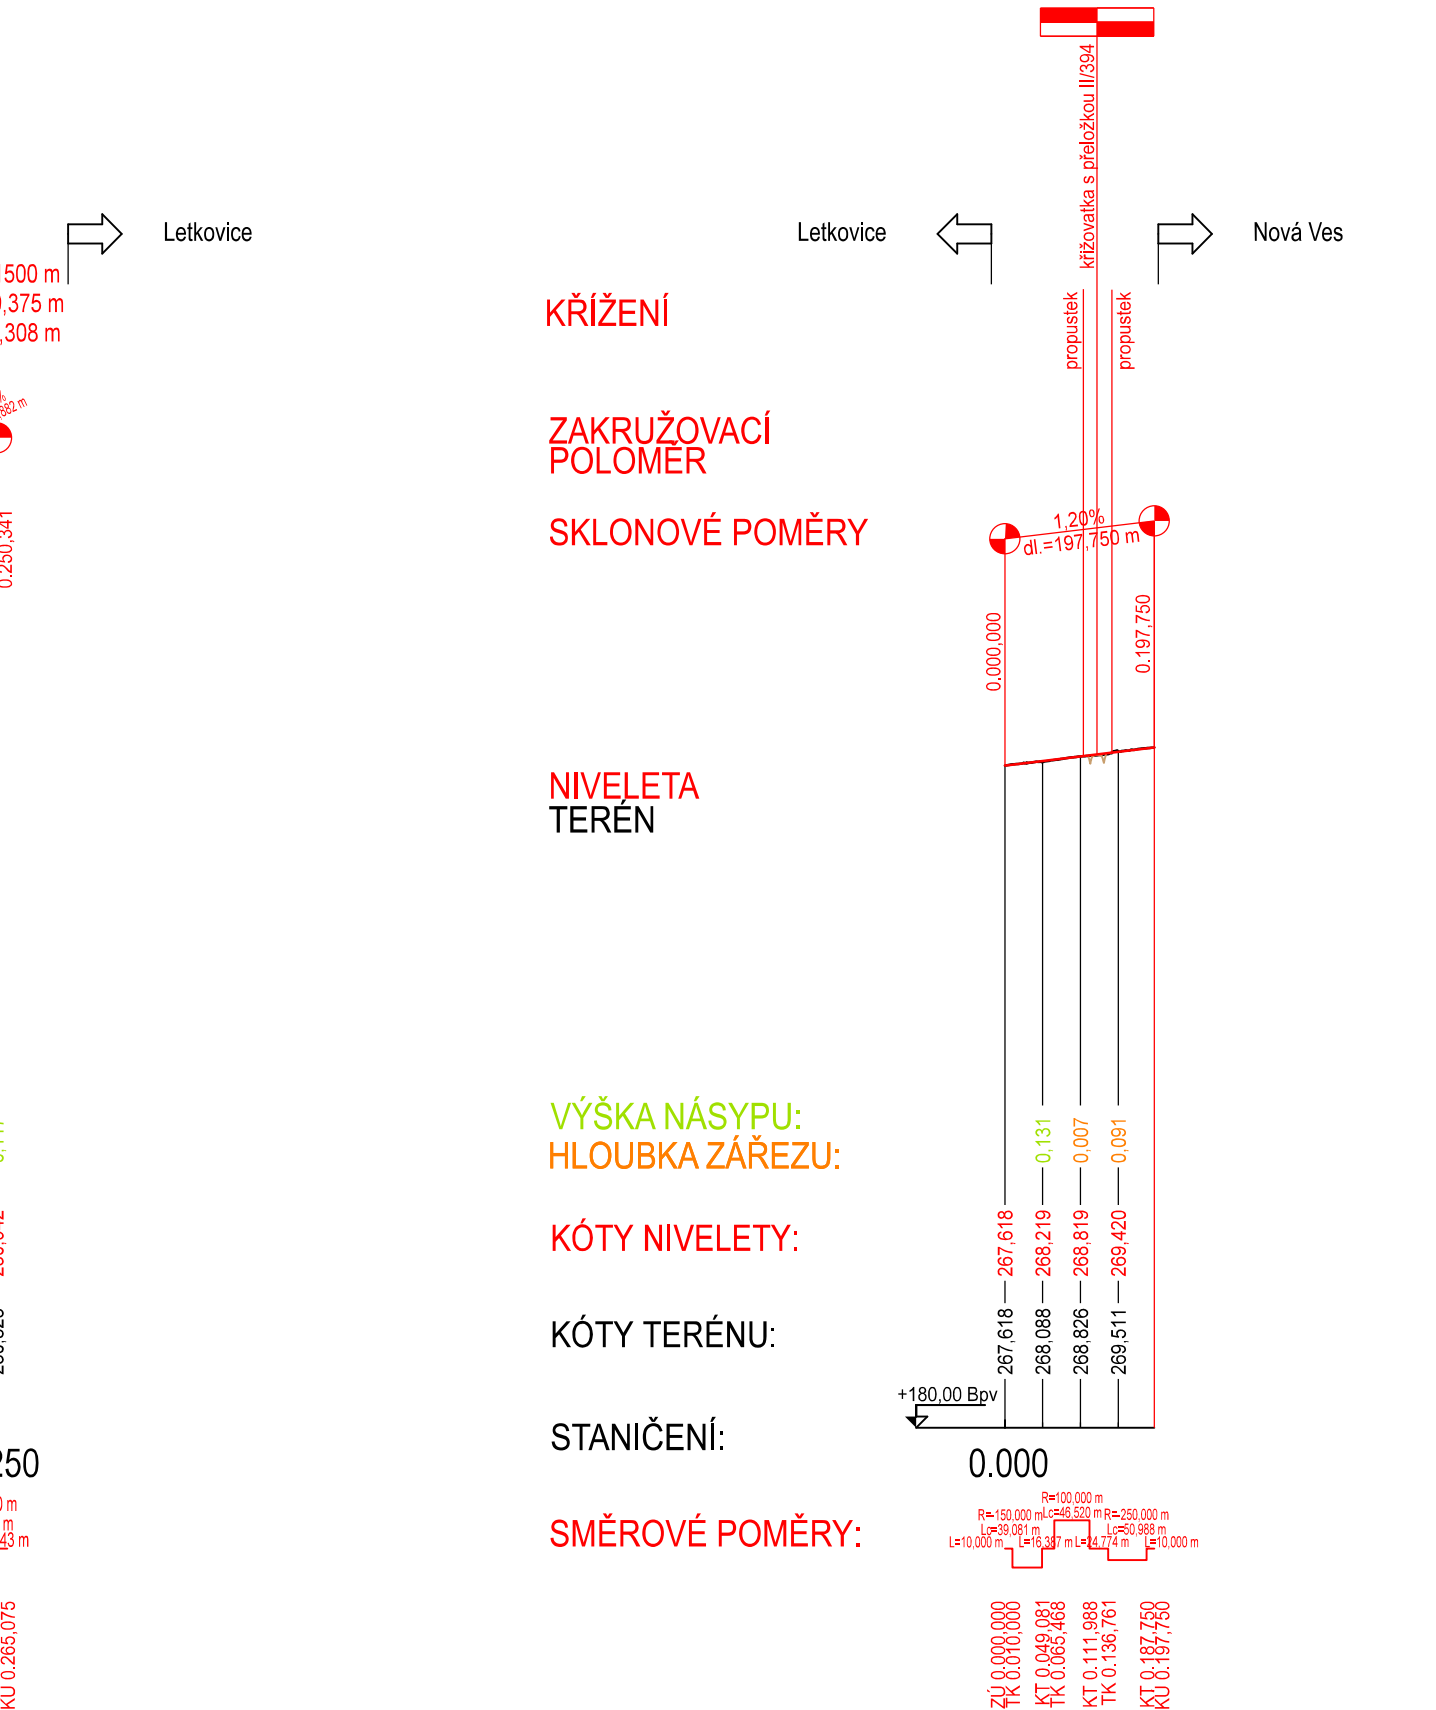


PODÉLNÝ PROFIL
PŘELOŽKA III/3933

MĚŘÍTKO 1 : 10 000 / 1 000

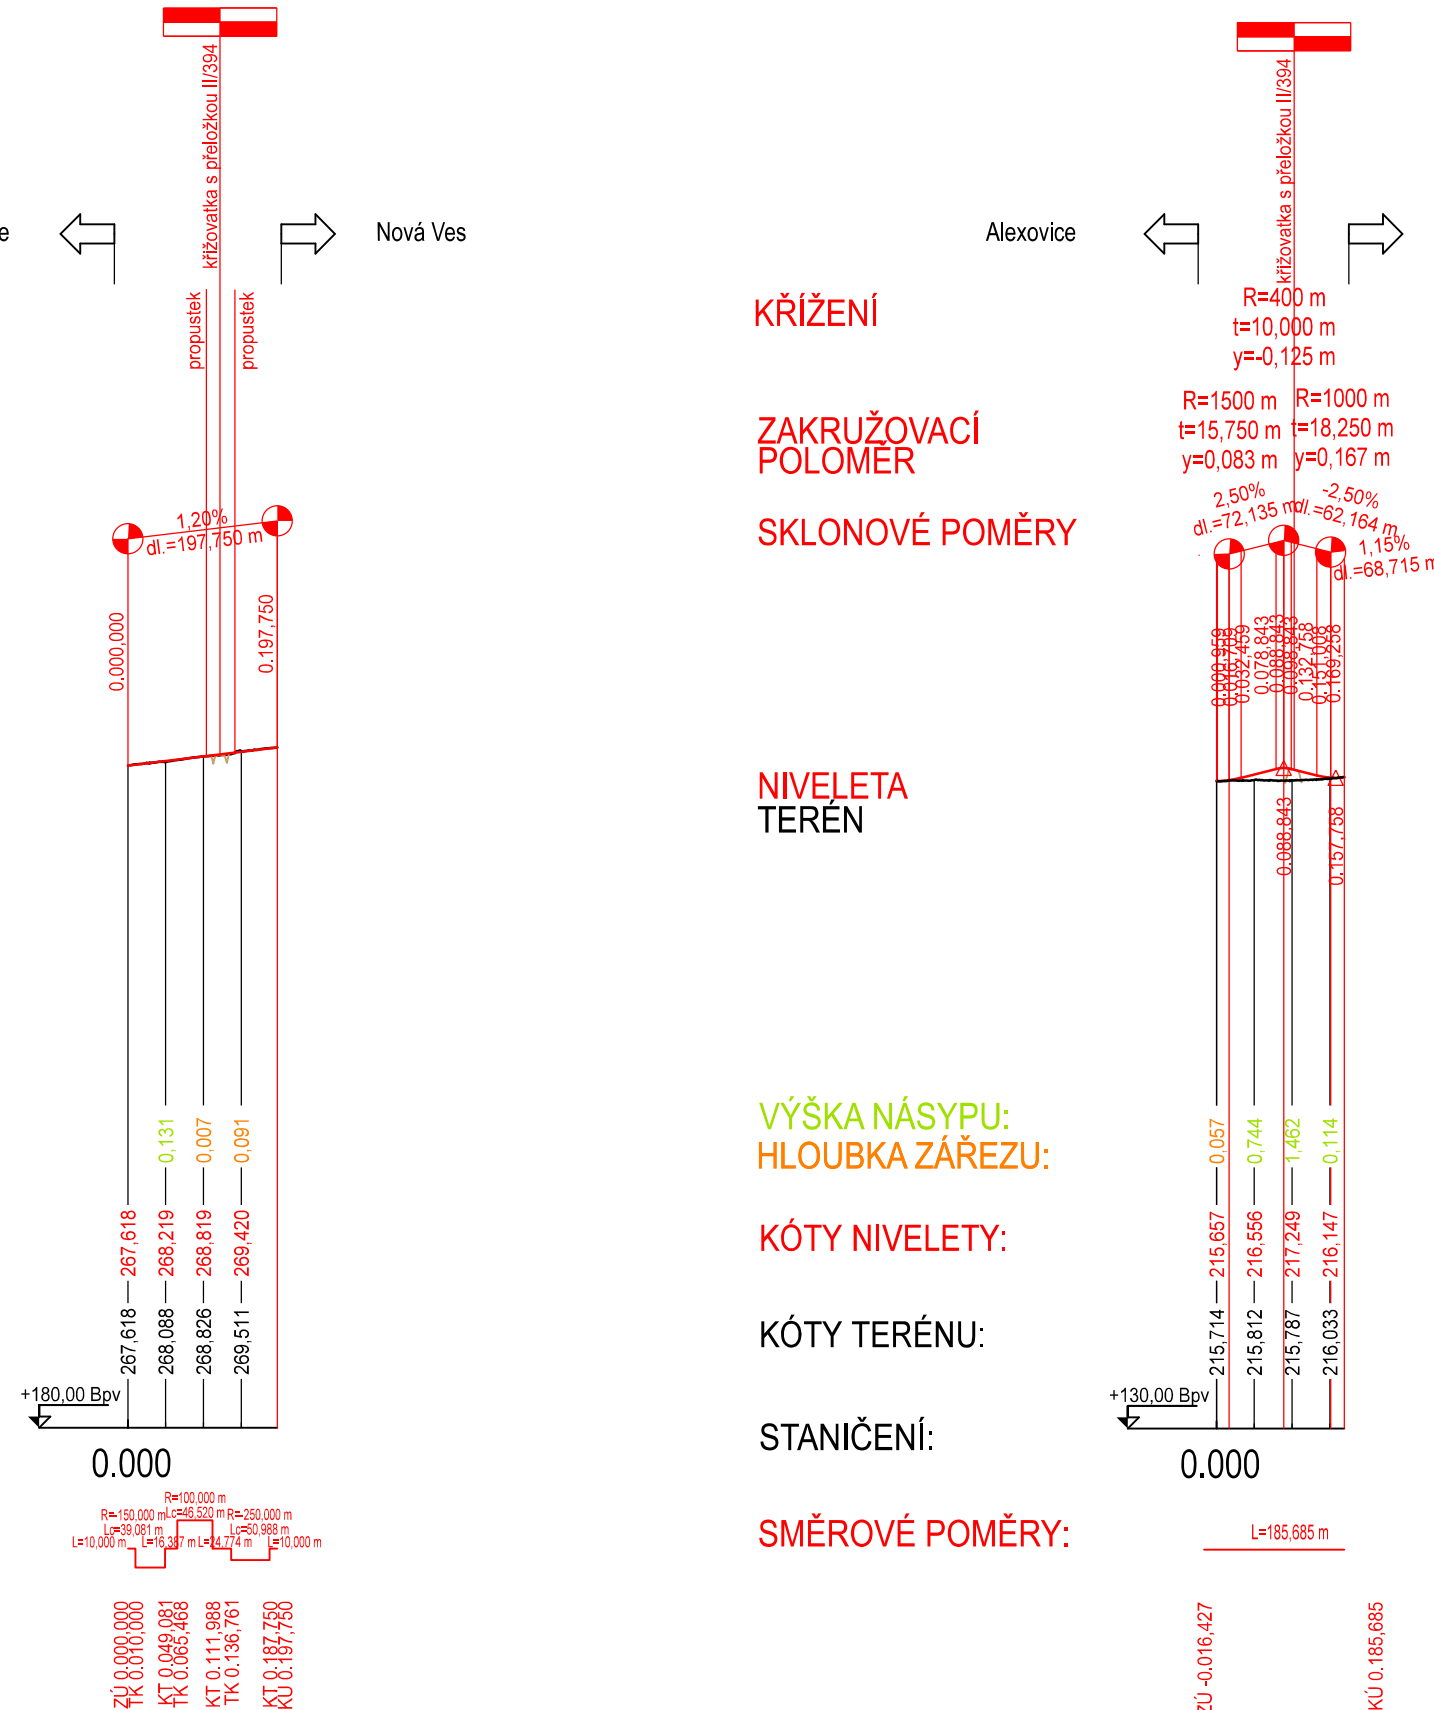


PODÉLNÝ PROFIL
PŘELOŽKA III/1524

MĚŘÍTKO 1 : 10 000 / 1 000

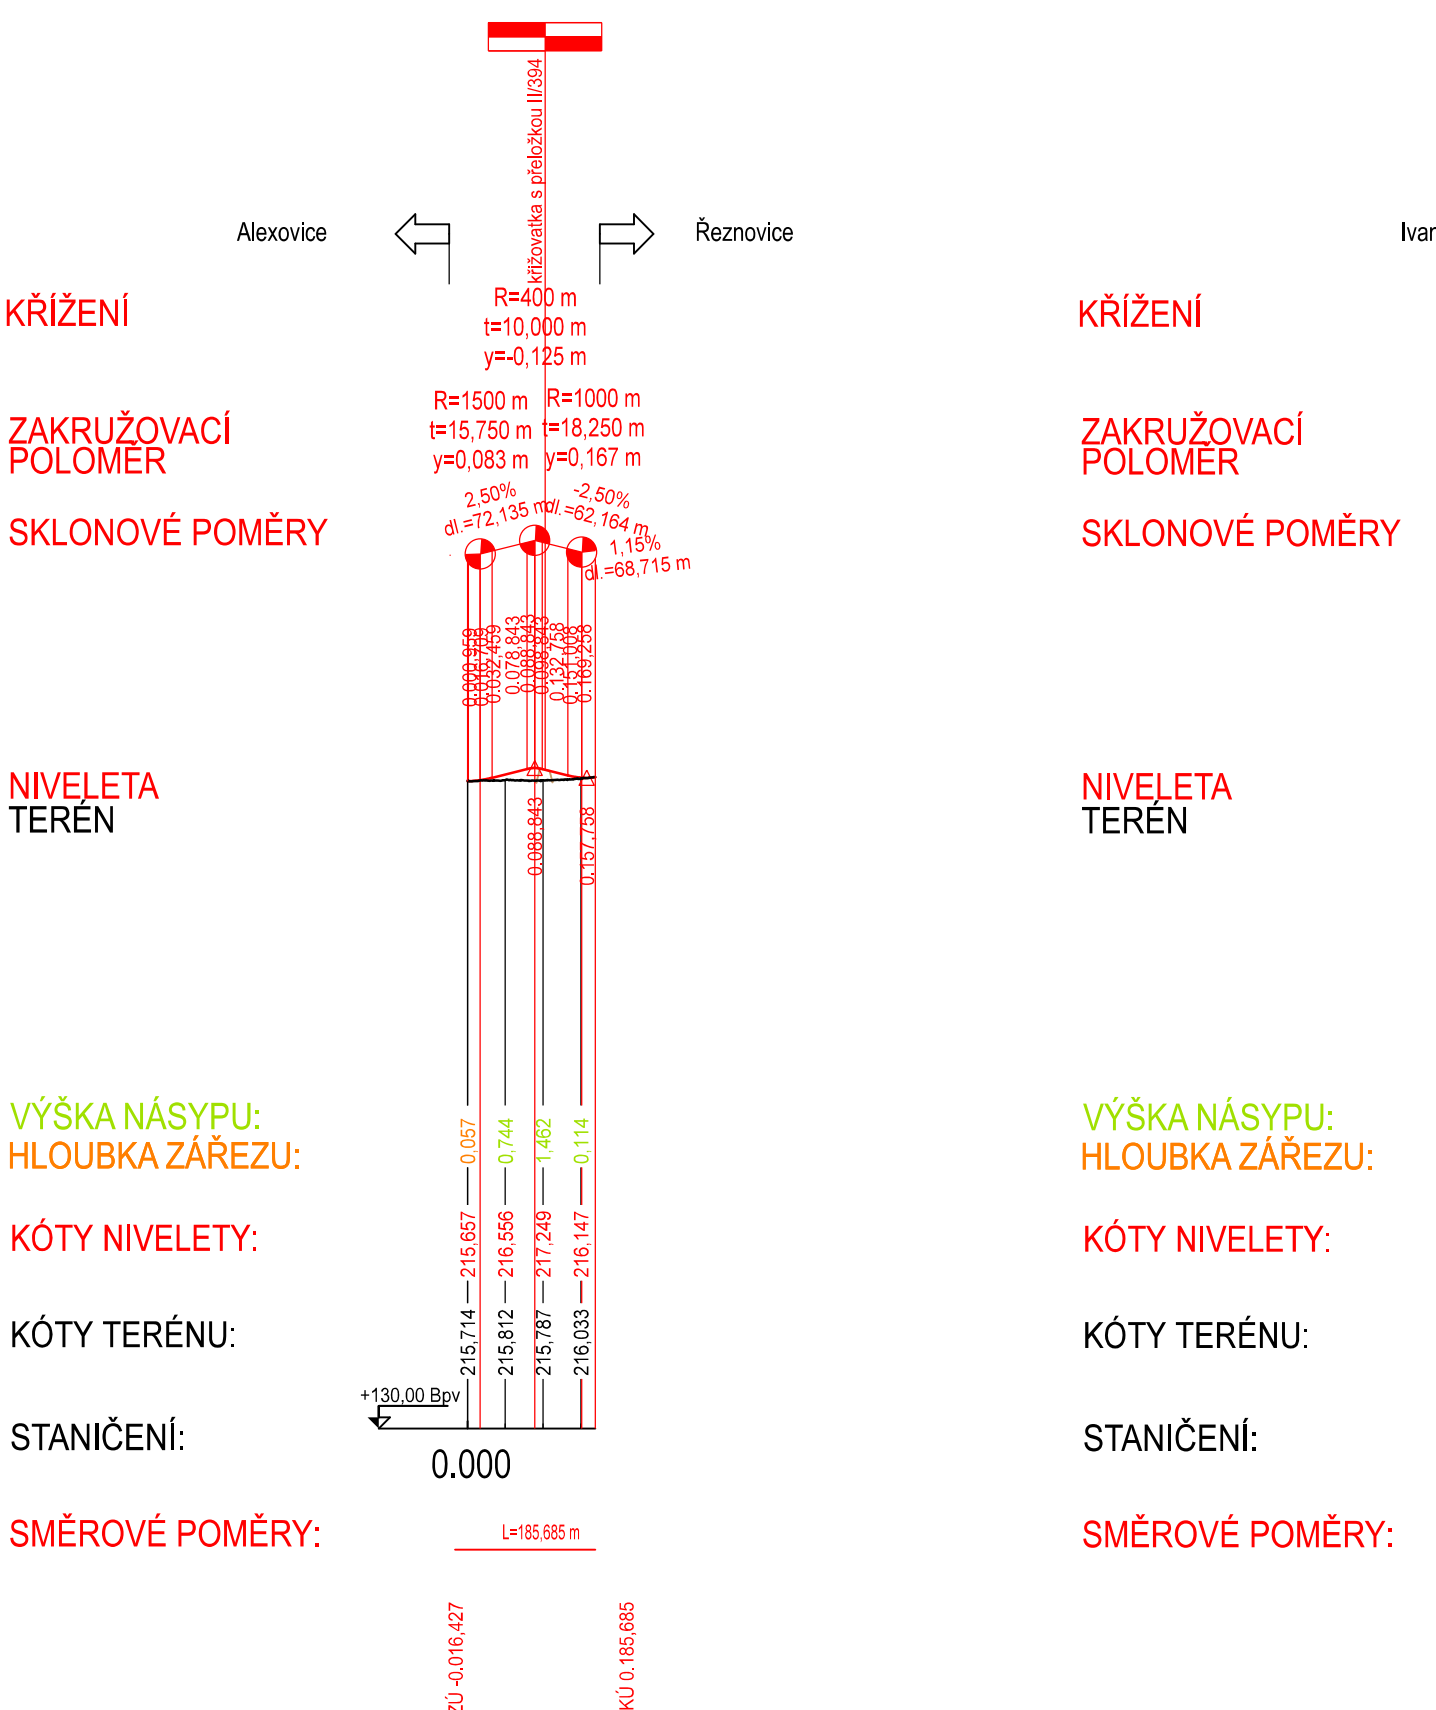


PODÉLNÝ PROFIL
PŘELOŽKA II/152

MĚŘÍTKO 1 : 10 000 / 1 000

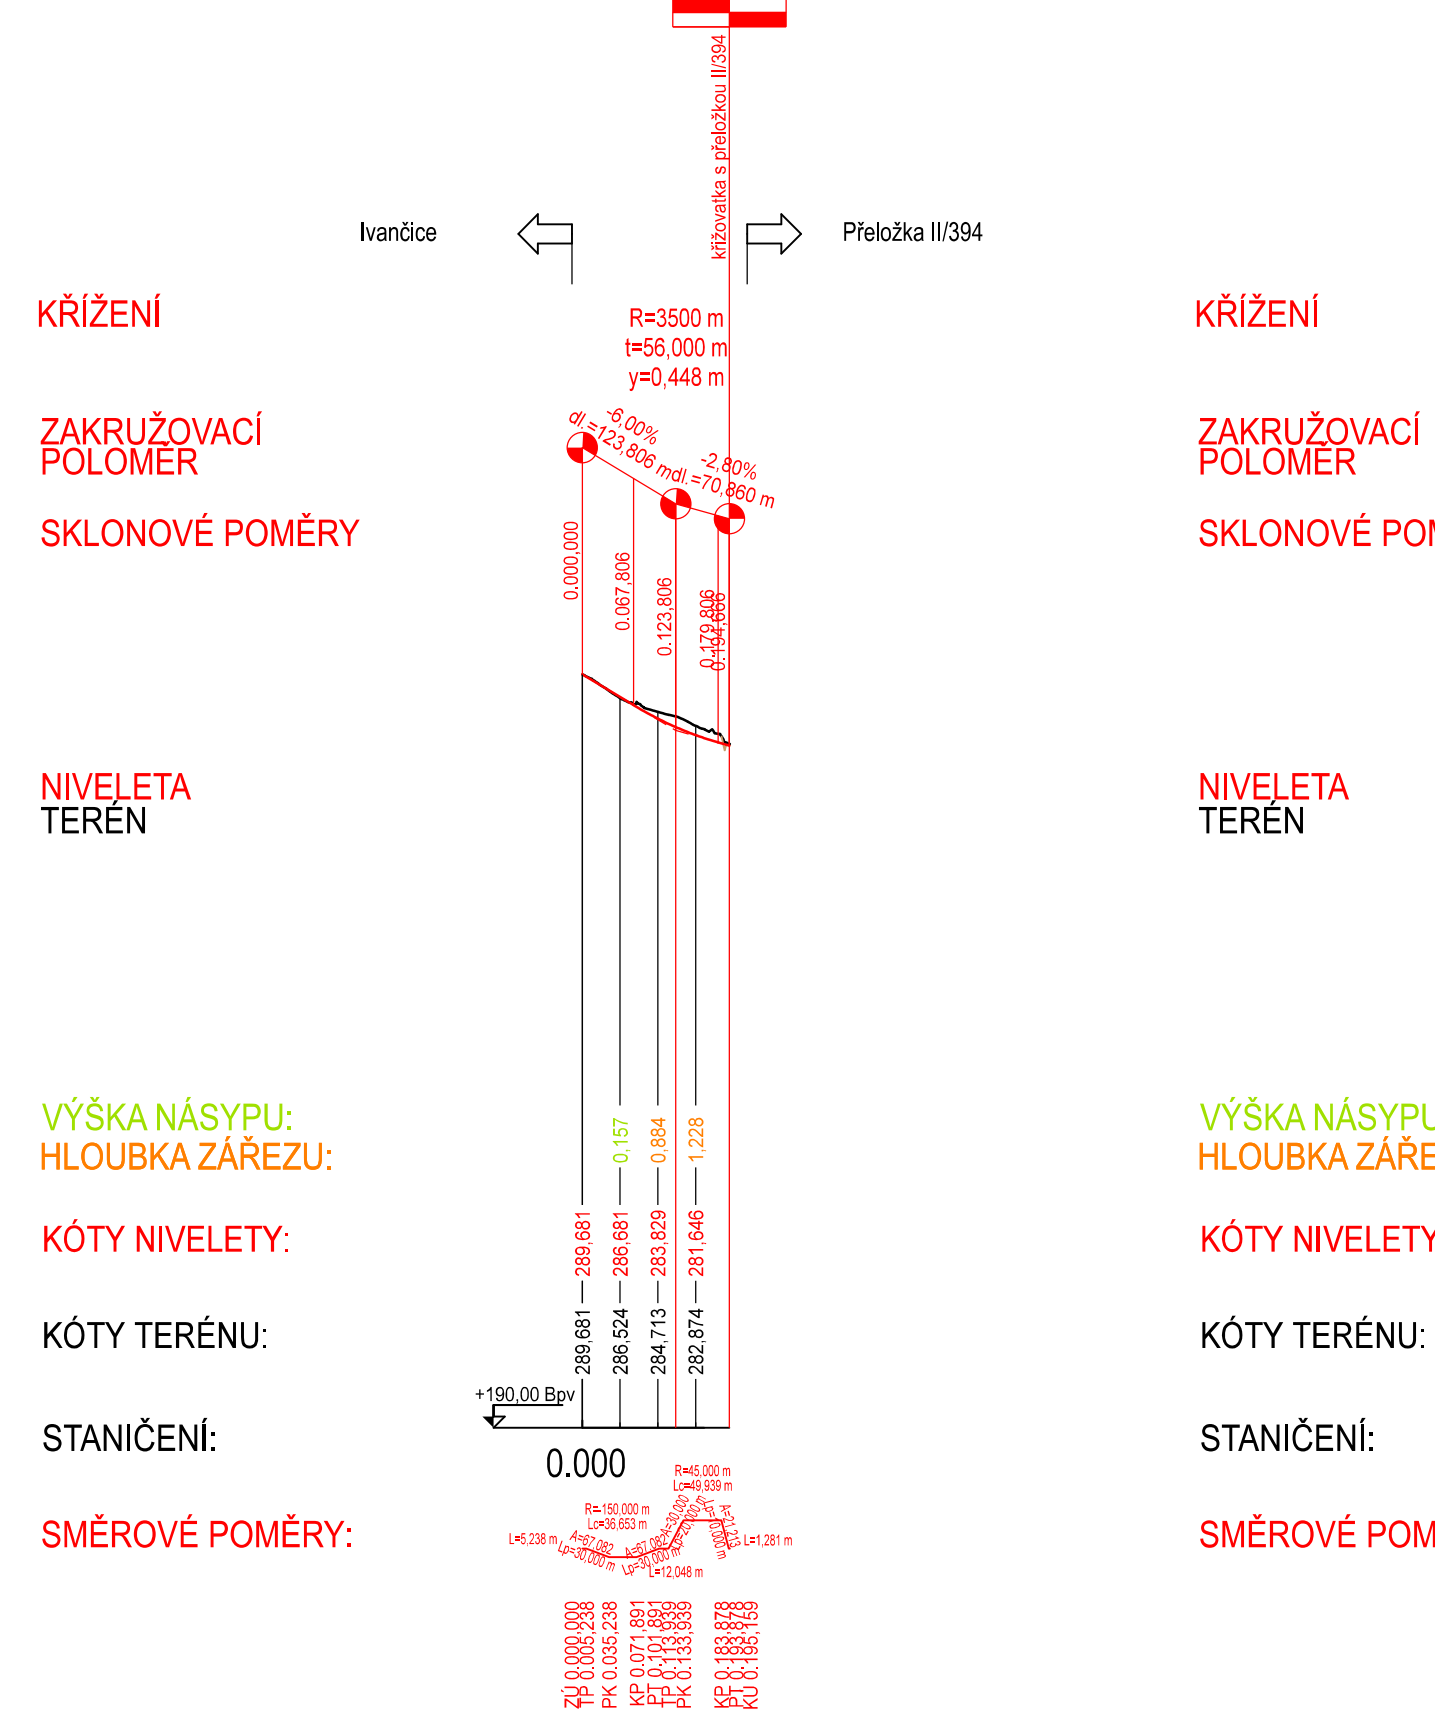

PODÉLNÝ PROFIL
ALTERNATIVNÍ var. propojení II/393

MĚŘÍTKO 1 : 10 000 / 1 000

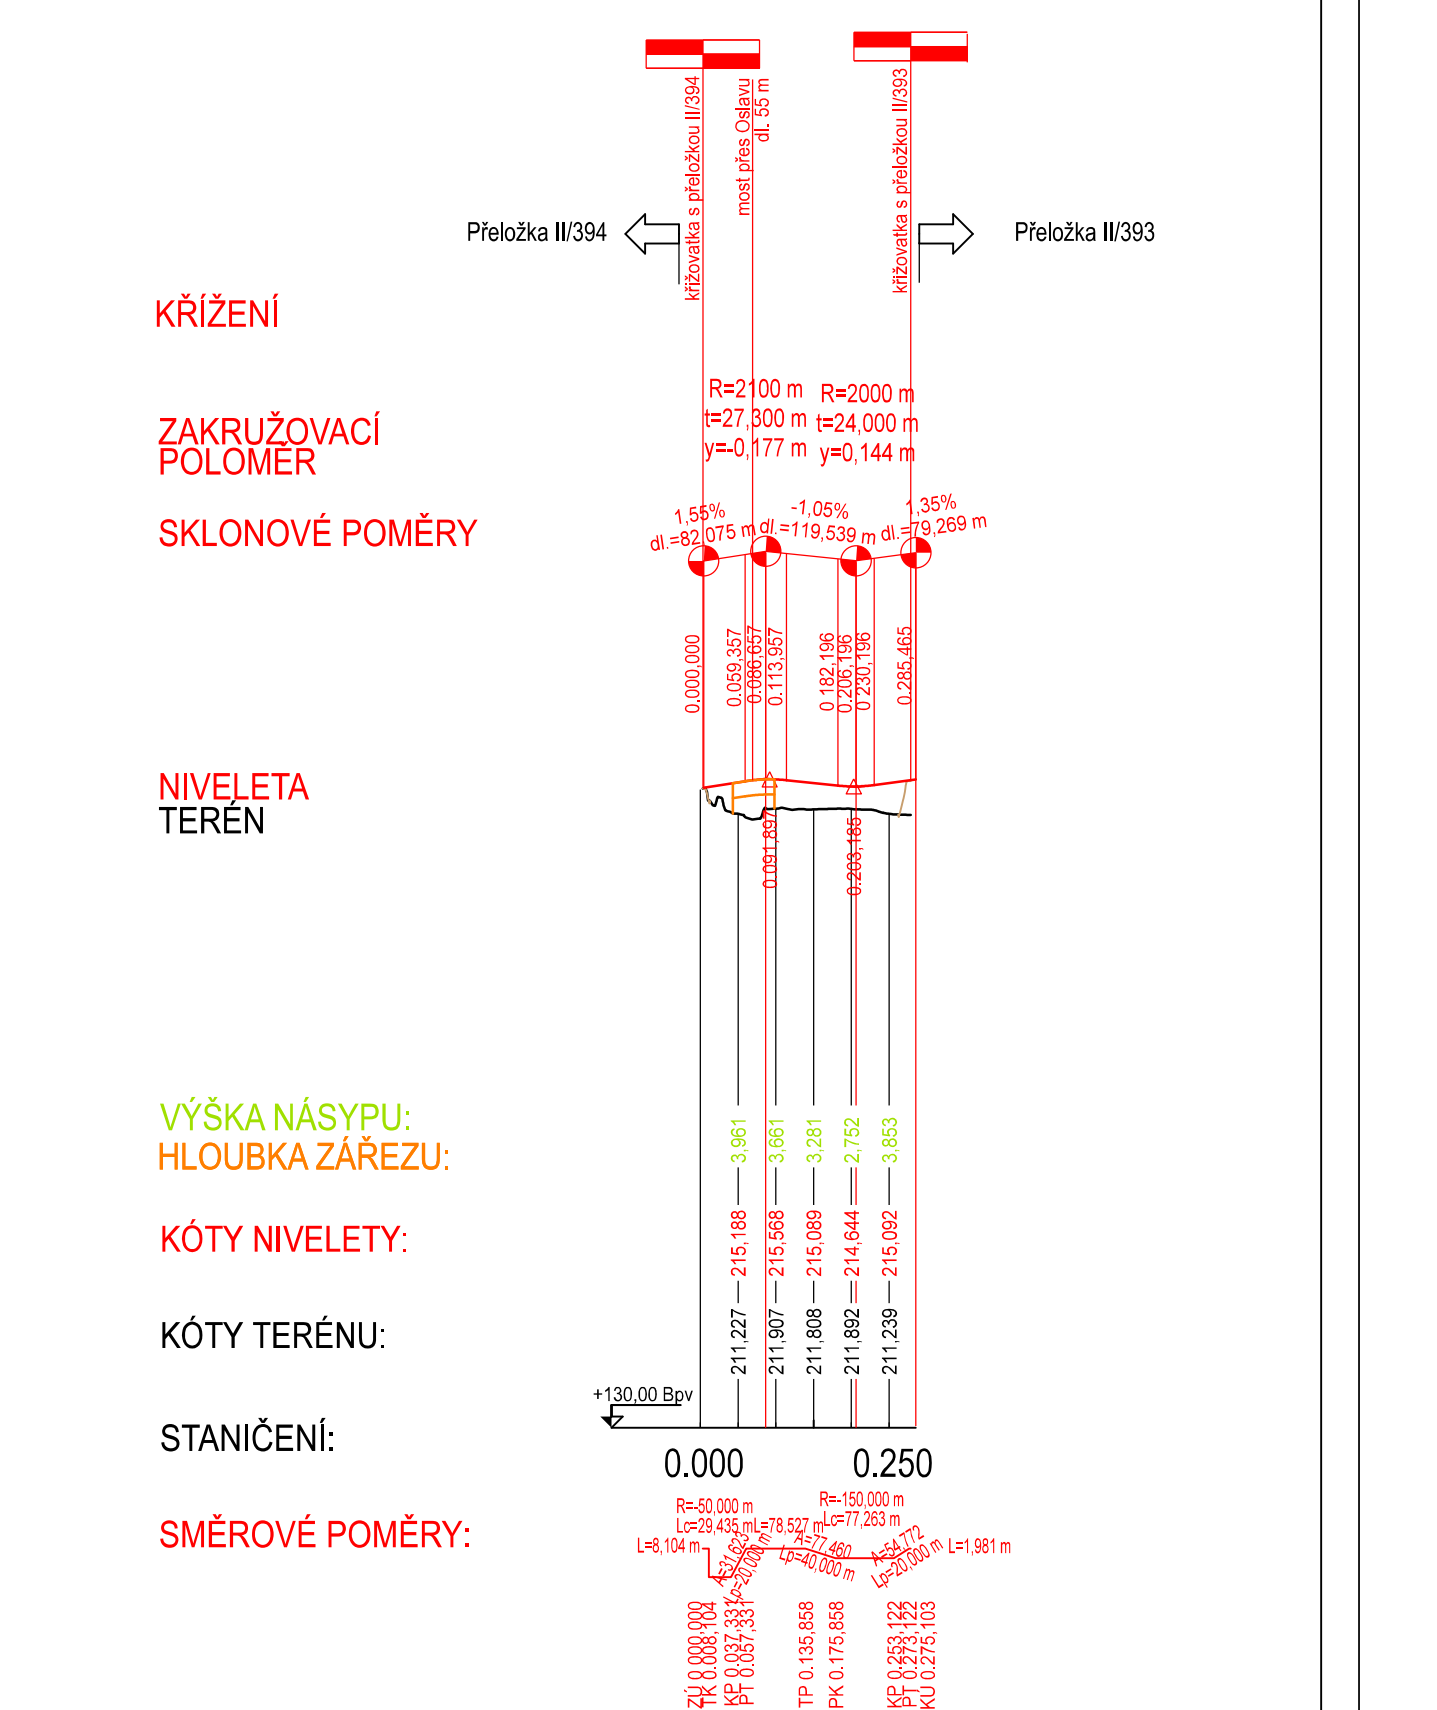

VÝŠKOVÝ SYSTÉM BpV		SOUŘADNICOVÝ SYSTÉM S-JTSK	
Číslo změny:	Obsah změny:	Datum změny:	
01	-	-	
02	-	-	
03	-	-	
		Město Ivančice Palackého náměstí 196/6 664 91 Ivančice	
Generální projektant: 		SUDOP PRAHA a.s. Olšanská 1a, 130 00 Praha 3 tel.: +420 605 229 020 e-mail: praha@sudop.cz	Hlavní inženýr projektu: ING. JAN TUREK Zástupce HIP: -
Sředitelsko: 205 – KONCEPCE DOPRAVY			
Vedoucí sředitelska:	Odpovědný projektant:	Vypracovala:	Kontroloval:
ZDENEK MELZER	ING. JAN TUREK	ING. POLINA ZAVATS	ING. JAN TUREK
Název akce: Zpracování dokumentace na akci „Technická studie obchvatu města Ivančice“		Číslo smlouvy: 24-173.205	
Část:		Projektový stupeň: TS	
B Výkresová část B.3 Podélné profily		Datum: 07/2025	
Název přílohy: Podélné profily křižujících pozemních komunikací Var. ZÁKLADNÍ dle VS a ALTERNATIVA II/393		Číslo části: B.3	
Měřítko: 1:10 000/1000		Počet formátů: 8 x A4	
Číslo přílohy: B.3.3		-	

DOKUMENT LZE UŽÍVAT POUZE VE SVÁZU S PŘEDLOŽENÝMI SALVOVÝMI A DLE, ŽADNA JEHO ČÁST NEMŮŽE BYT DLE ZÁKONA 131/2000 Sb. KOPÍROVÁNA NEBO JINÝM ZPŮSOBEM ROZŠŮŘOVÁNA. BEZ SOULADU SUDOP PRAHA A.S.