

PODÉLNÝ PROFIL
PŘELOŽKA II/394

MĚŘÍTKO 1 : 10 000 / 1 000

KŘÍŽENÍ

ZAKRUŽOVACÍ
POLOMER

SKLONOVÉ POMĚRY

NIVELETA
TERÉN


VÝŠKA NÁSYPU:
HLOUBKA ZÁŘEZU:

KÓTY NIVELETY:

KÓTY TERÉNU:

STANIČENÍ:

SMĚROVÉ POMĚRY:

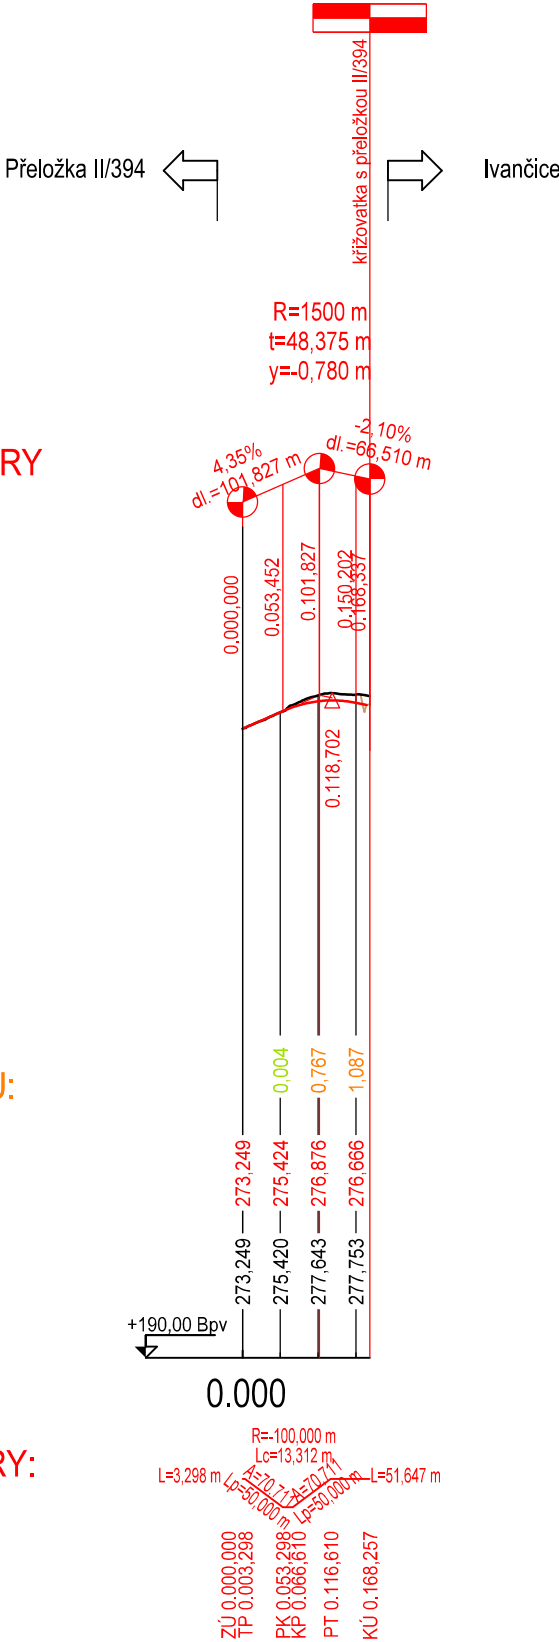

PODÉLNÝ PROFIL
PŘELOŽKA III/39411

MĚŘÍTKO 1 : 10 000 / 1 000

KŘÍŽENÍ

ZAKRUŽOVACÍ
POLOMER

SKLONOVÉ POMĚRY

NIVELETA
TERÉN


VÝŠKA NÁSYPU:
HLOUBKA ZÁŘEZU:

KÓTY NIVELETY:

KÓTY TERÉNU:

STANIČENÍ:

SMĚROVÉ POMĚRY:

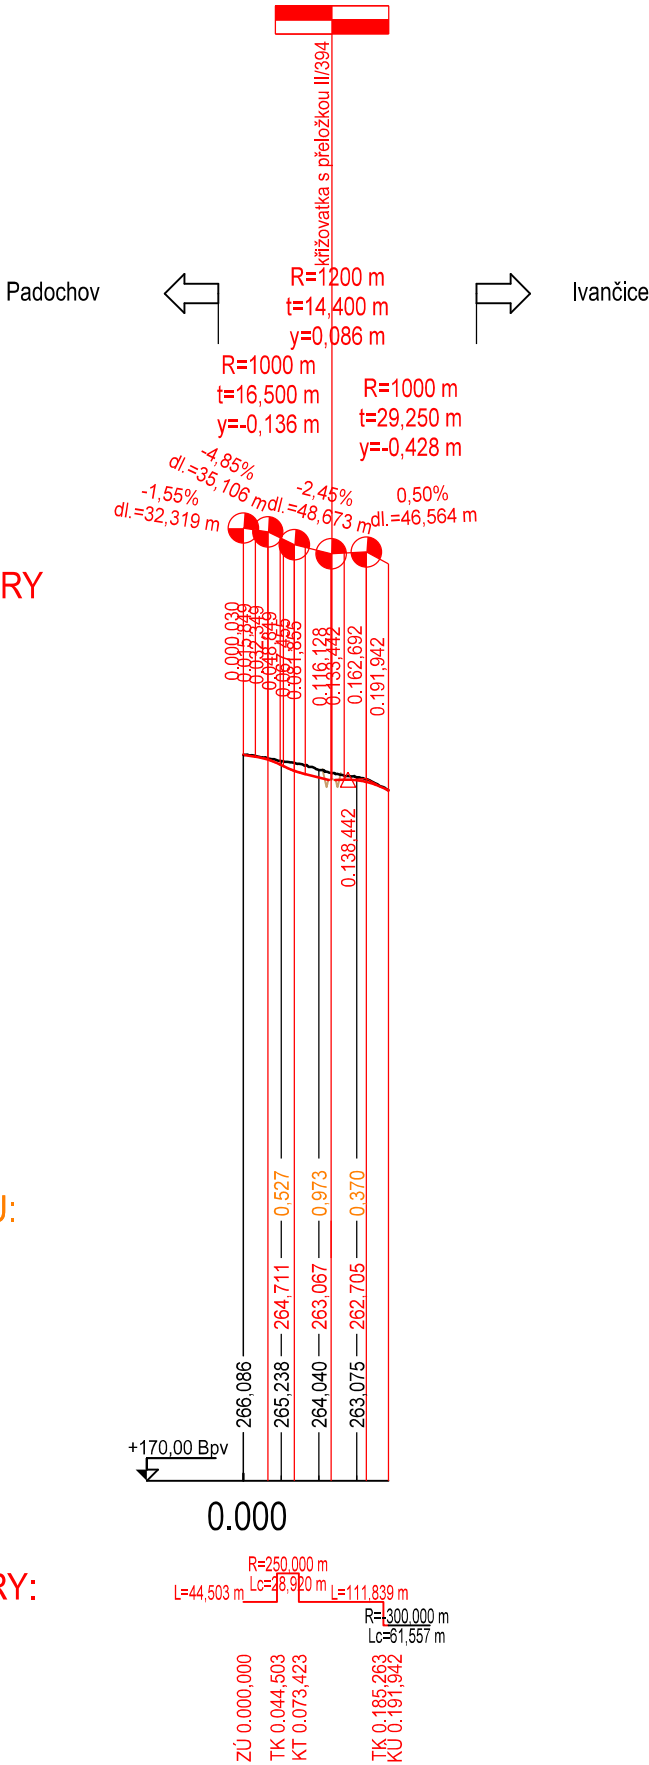

VÝŠKOVÝ SYSTÉM Bpv SOUŘADNICOVÝ SYSTÉM S-JTSK

Číslo změny:	Obsah změny:	Datum změny:
01	-	-
02	-	-
03	-	-

Objednatel:	Město Ivančice Palackého náměstí 196/6 664 91 Ivančice
-------------	--

Generální projektant:	SUDOP PRAHA a.s. Olšanská 1a, 130 00 Praha 3 tel.: +420 605 229 020 e-mail: praha@sudop.cz	Hlavní inženýr projektu: ING. JAN TUREK
		Zástupce HIP: -

Středisko: 205 – KONCEPCE DOPRAVY			
Vedoucí střediska:	Odpovědný projektant:	Vypracovala:	Kontroloval:
ZDENĚK MELZER	ING. JAN TUREK	ING. POLINA ZAYATS	ING. JAN TUREK

Název akce:		Číslo smlouvy:	
Zpracování dokumentace na akci „Technická studie obchvatu města Ivančice“		24-173.205	
		Projektový stupeň:	
Část:		Datum:	
B Výkresová část		07/2025	
B.3 Podélné profily		Číslo části:	
		B.3	
Název přílohy:		Měřítko:	Počet formátů:
Podélné profily křižujících pozemních komunikací Varianta UPRAVENÁ severní		1:10 000/1000	3 x A4
		Číslo přílohy:	
		B.3.4	