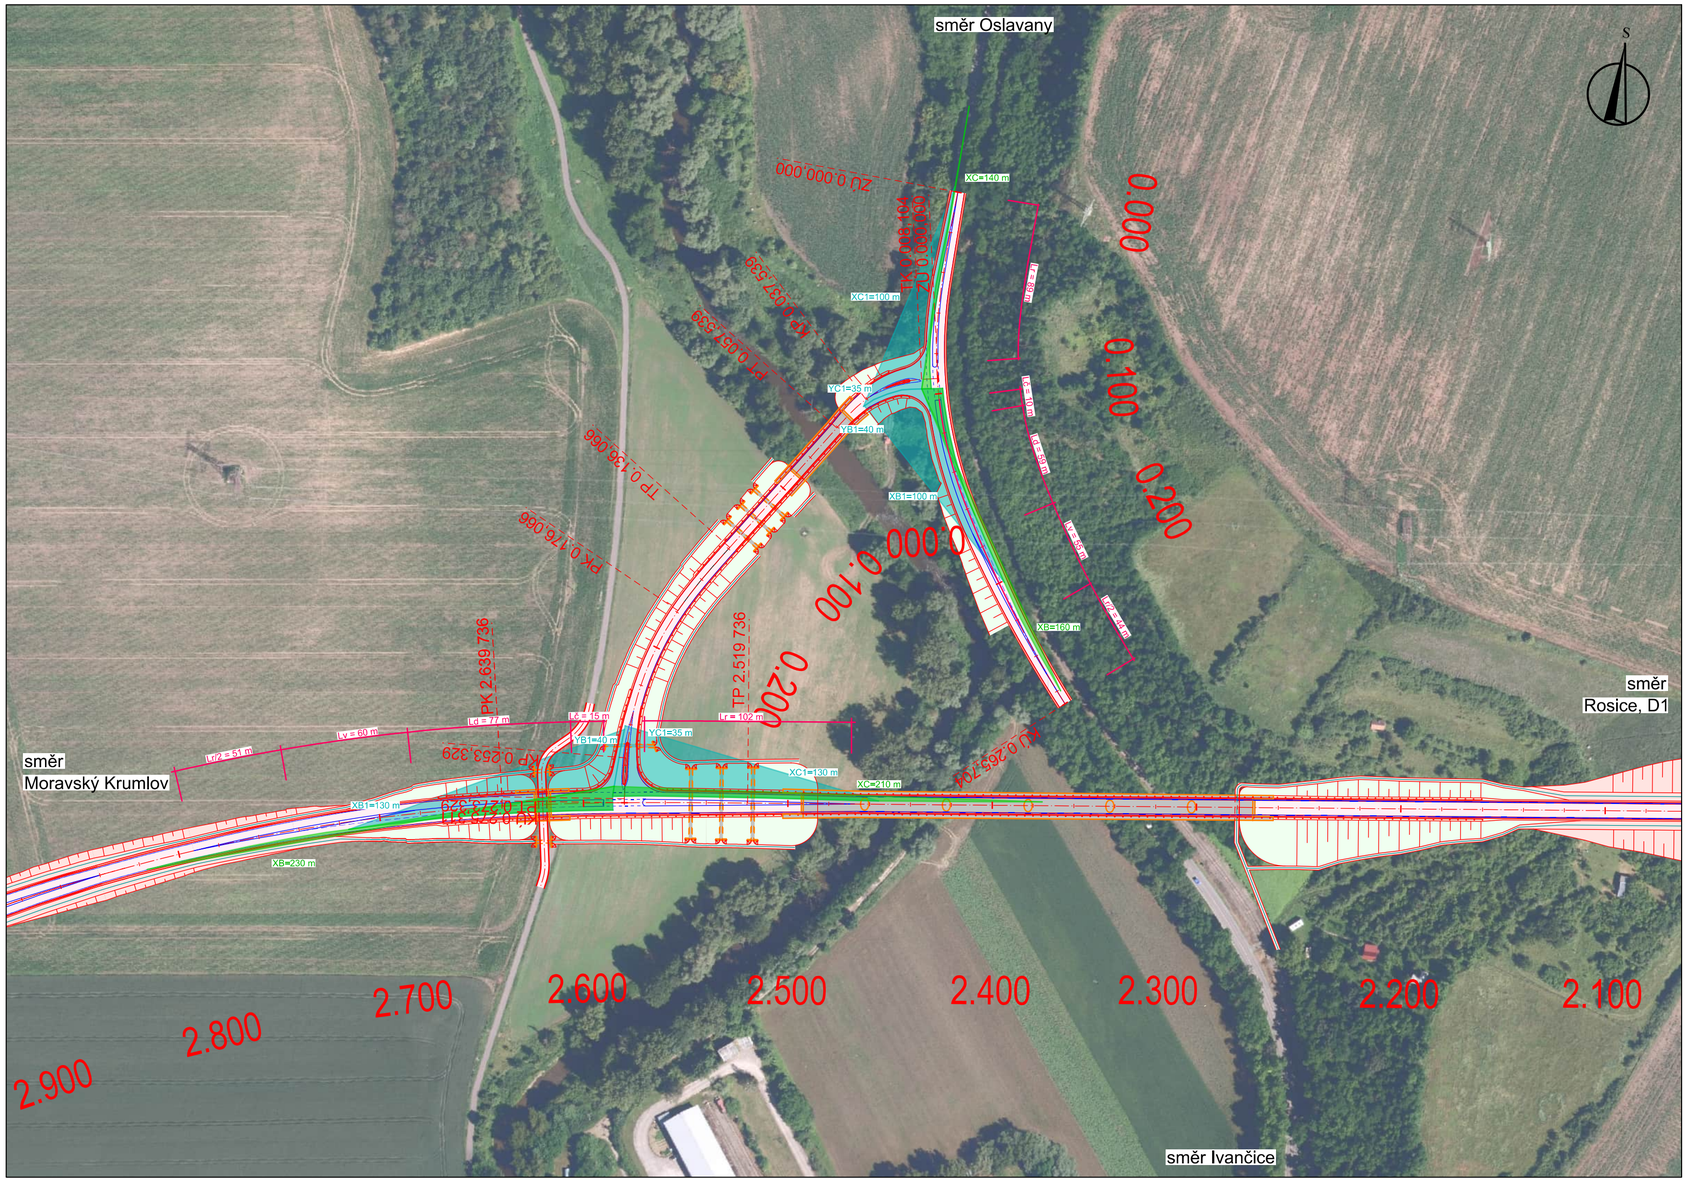

VÝŠKOVÝ SYSTÉM Bpv SOUŘADNICOVÝ SYSTÉM S-JTSK

Číslo změny:	Obsah změny:	Datum změny:
01	-	-
02	-	-
03	-	-

Objednatel:

IVANČICE

Město Ivančice
Palackého náměstí 196/6
664 91 Ivančice

Generální projektant:

SUDOP PRAHA

SUDOP PRAHA a.s.
Olšanská 1a, 130 00 Praha 3
tel.: +420 605 229 020
e-mail: praha@sudop.cz

Hlavní inženýr projektu: ING. JAN TUREK

Zástupce HIP: -

Středisko: 205 – KONCEPCE DOPRAVY

Vedoucí střediska:	Odpovědný projektant:	Vypracovala:	Kontroloval:
ZDENĚK MELZER	ING. JAN TUREK	ING. POLINA ZAYATS	ING. JAN TUREK

Název akce:

Zpracování dokumentace na akci „Technická studie obchvatu města Ivančice“

Číslo smlouvy: 24-173.205

Projektový stupeň: TS

Datum: 07/2025

B Výkresová část
B.4 Situace křižovatek

Číslo části: B.4

Křižovatka přeložka II/394 x II/393
Var. ALTERNATIVNÍ III/393

Měřítko: 1:2 000

Počet formátů: 3 x A4

Číslo přílohy: **B.4.3.2**

DOKUMENT LZE UŽÍVAT POUZE VE SMYSLU PŘÍSLUŠNÉ SMLOUVY O DÍLO, ŽÁDNÁ JEHO ČÁST NEMŮŽE BÝT DLE ZÁKONA č.121/2000 Sb. KOPÍROVÁNA NEBO JINÝM ZPŮSOBEM ROZŠIŘOVÁNA BEZ SOUHLASU SUDOP PRAHA a.s.