




VÝŠKOVÝ SYSTÉM Bpv SOUŘADNICOVÝ SYSTÉM S-JTSK

Číslo změny:	Obsah změny:	Datum změny:
01	-	-
02	-	-
03	-	-

Objednatel:

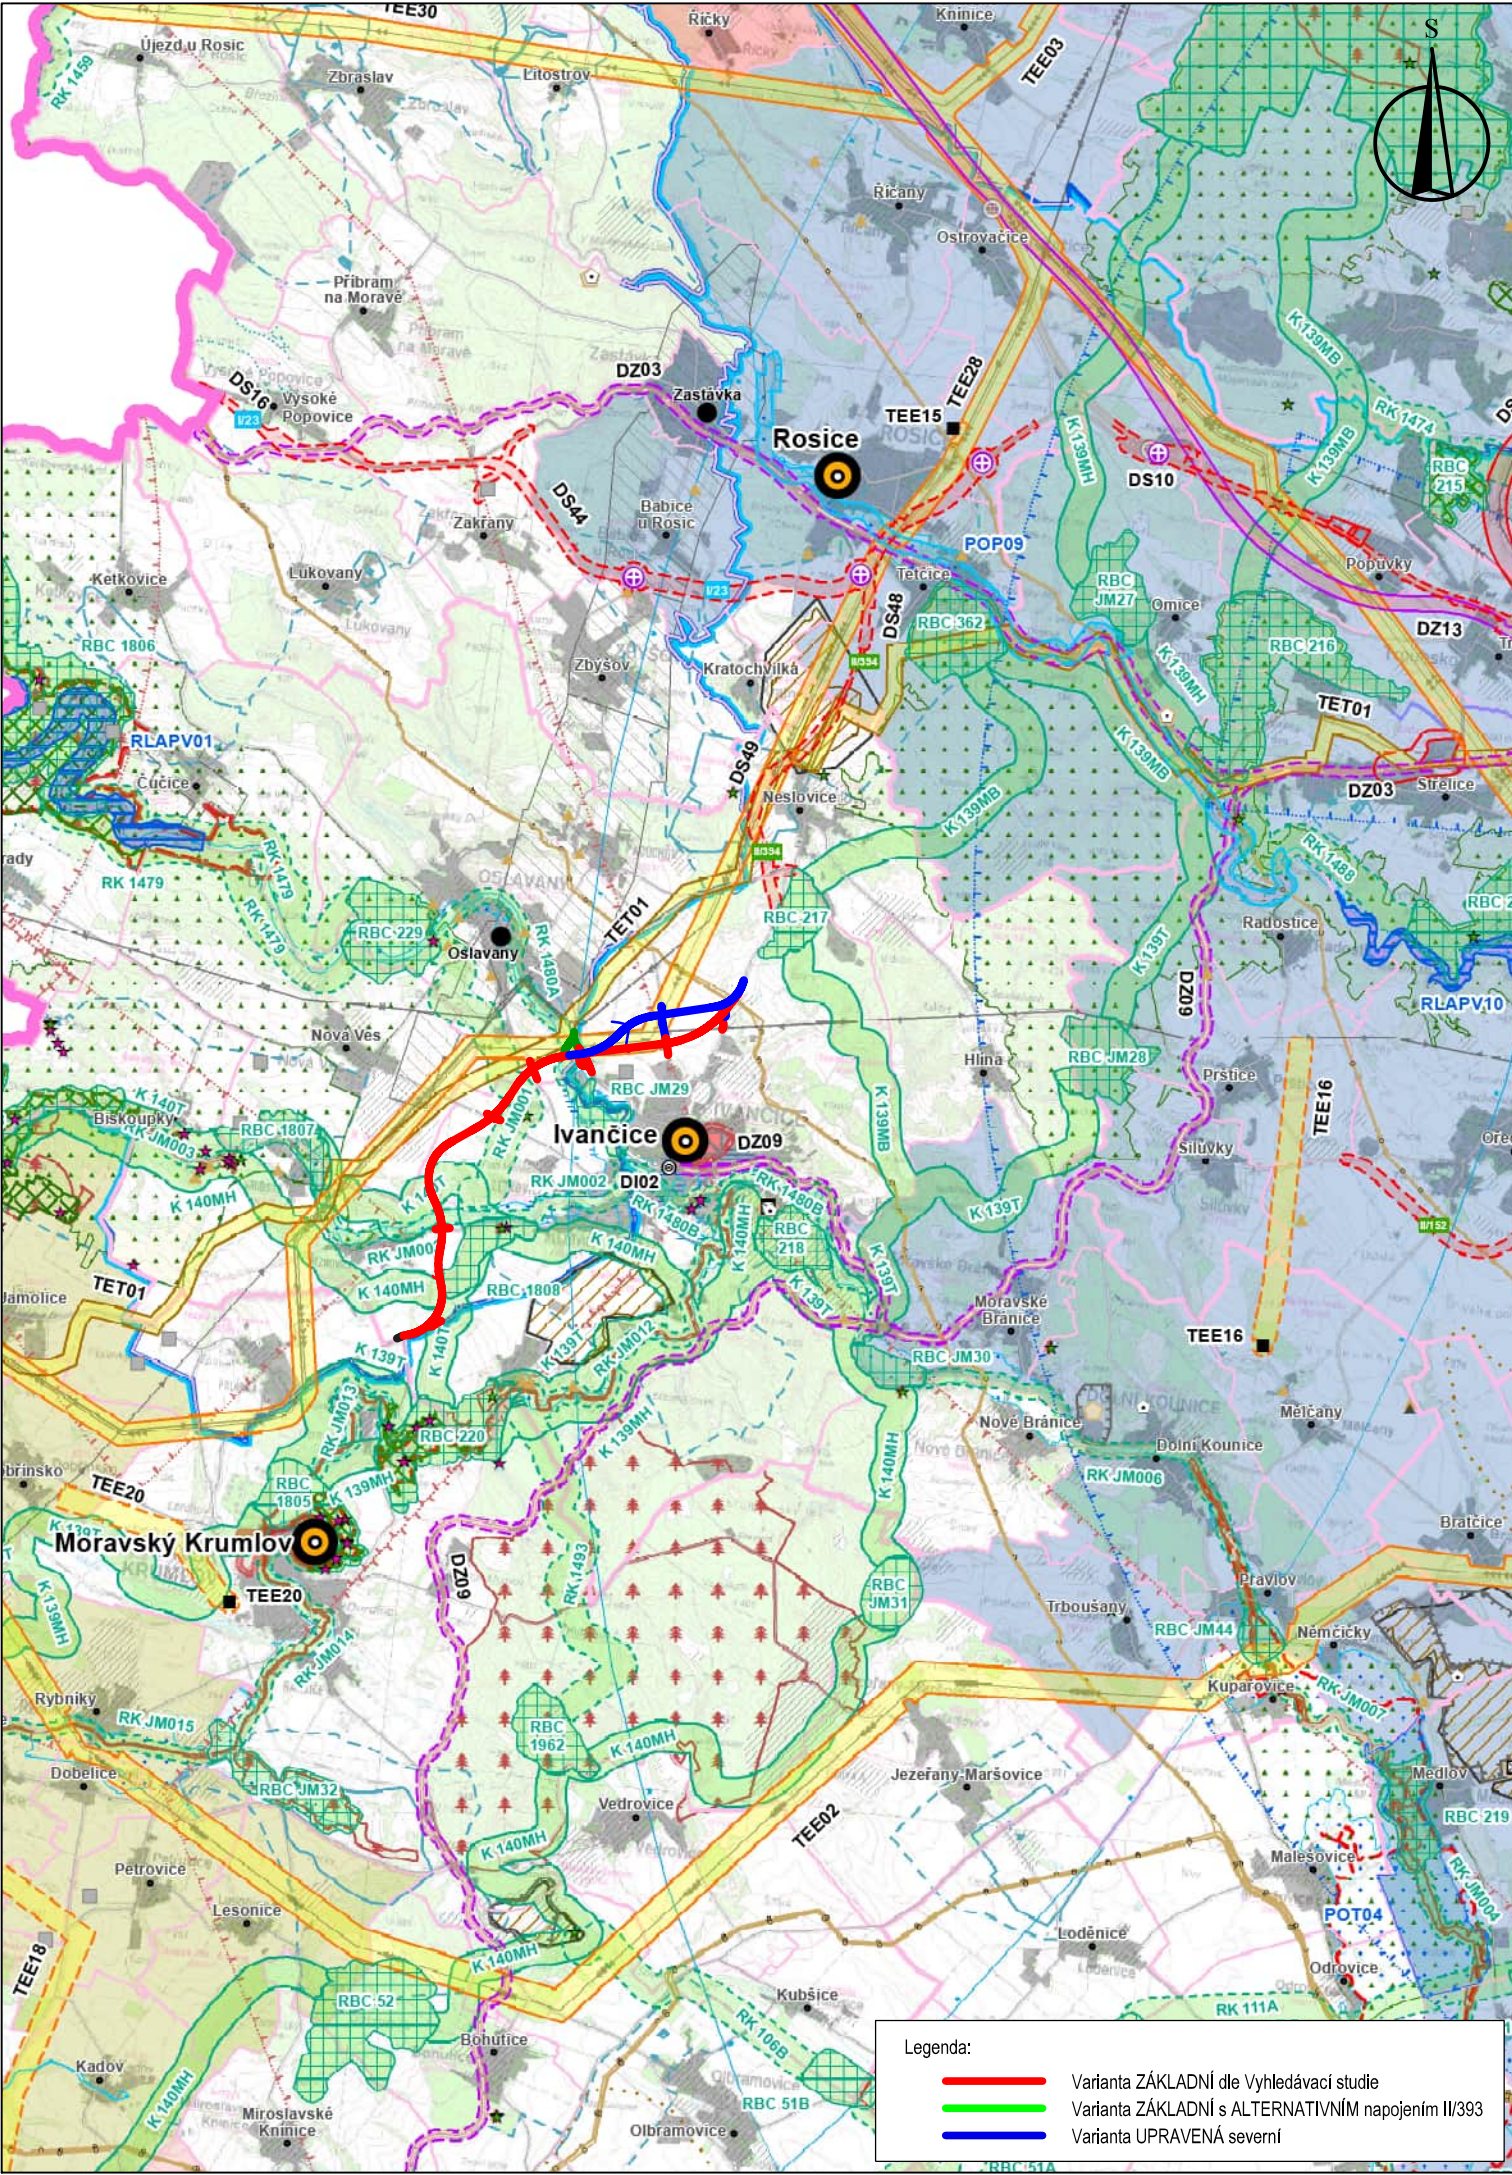

Město Ivančice
Palackého náměstí 196/6
664 91 Ivančice

Generální projektant:



SUDOP PRAHA a.s.
Olšanská 1a, 130 00 Praha 3
tel.: +420 605 229 020
e-mail: praha@sudop.cz

Hlavní inženýr projektu:

ING. JAN TUREK

Zástupce HIP:

-

Středisko:

205 – KONCEPCE DOPRAVY

Vedoucí střediska:	Odpovědný projektant:	Vypracovala:	Kontroloval:
ZDENĚK MELZER	ING. JAN TUREK	ING. POLINA ZAYATS	ING. JAN TUREK

Název akce:

Zpracování dokumentace na akci
„Technická studie obchvatu města Ivančice“

Číslo smlouvy:

24-173.205

Projektový stupeň:

TS

Část:

B Výkresová část
B.1 Územní plánování

Datum:

07/2025

Číslo části:

B.6

Název přílohy:

Zákres do ZÚR JMK

Měřítko:

1:100 000

Počet formátů:

2xA4

Číslo přílohy:

B.6.1