


Vzorový příčný řez silnicí kategoriijního typu S9,5
v přímé
(HLAVNÍ TRASA)

zářez


násyp

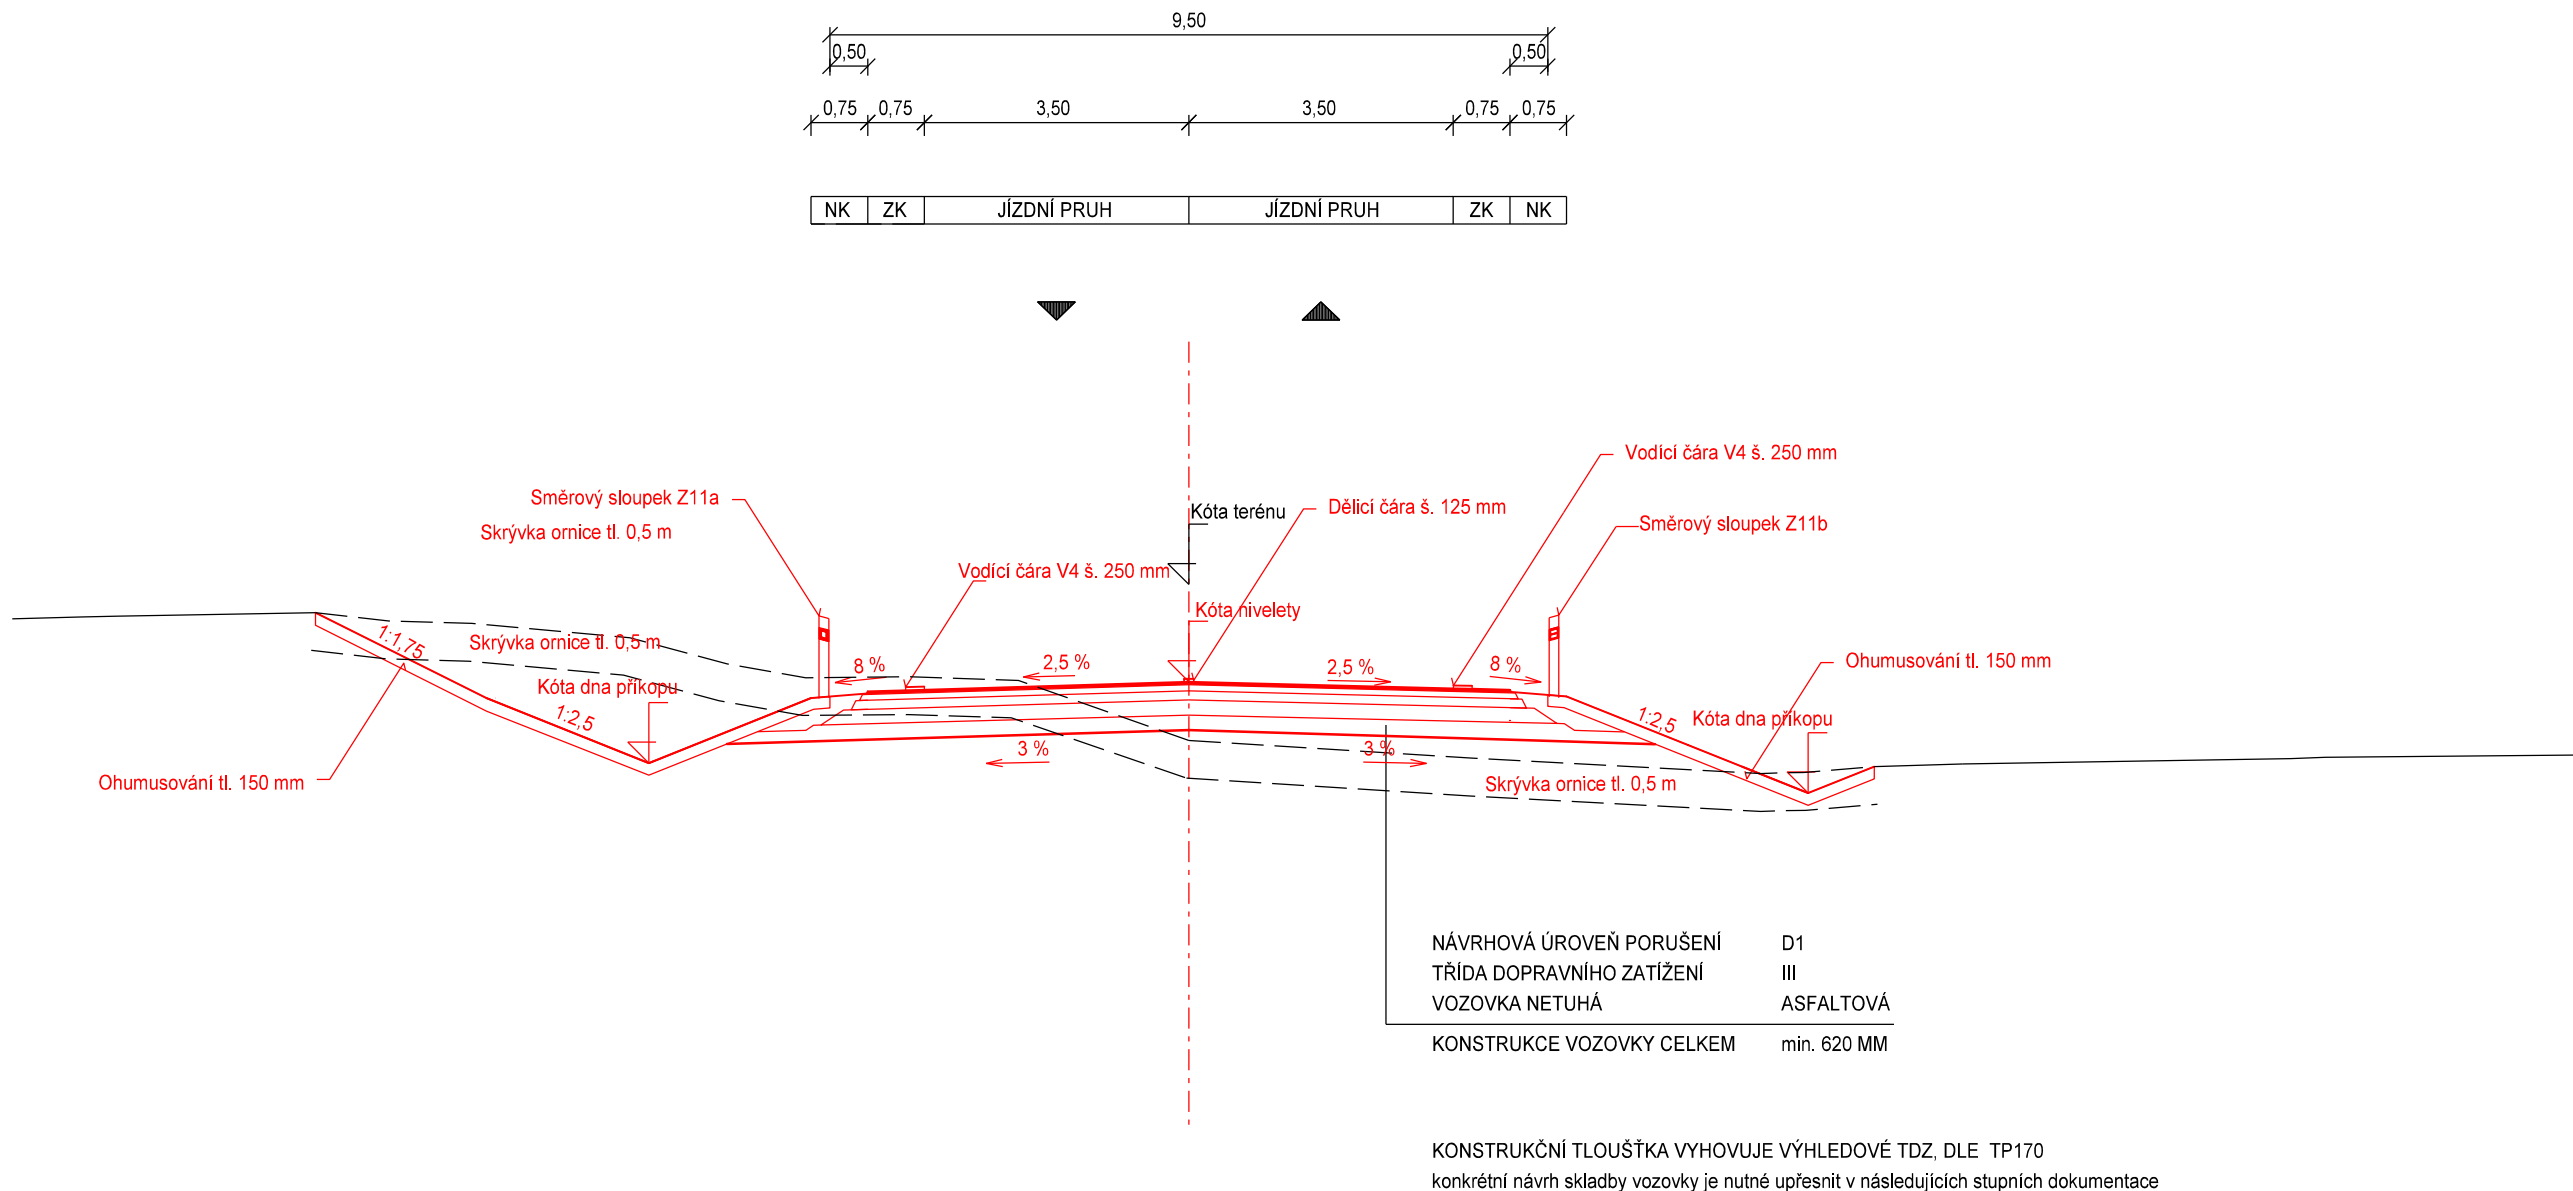

Vzorový příčný řez silnicí kategoriijního typu S7,5
v přímé

zářez


násyp

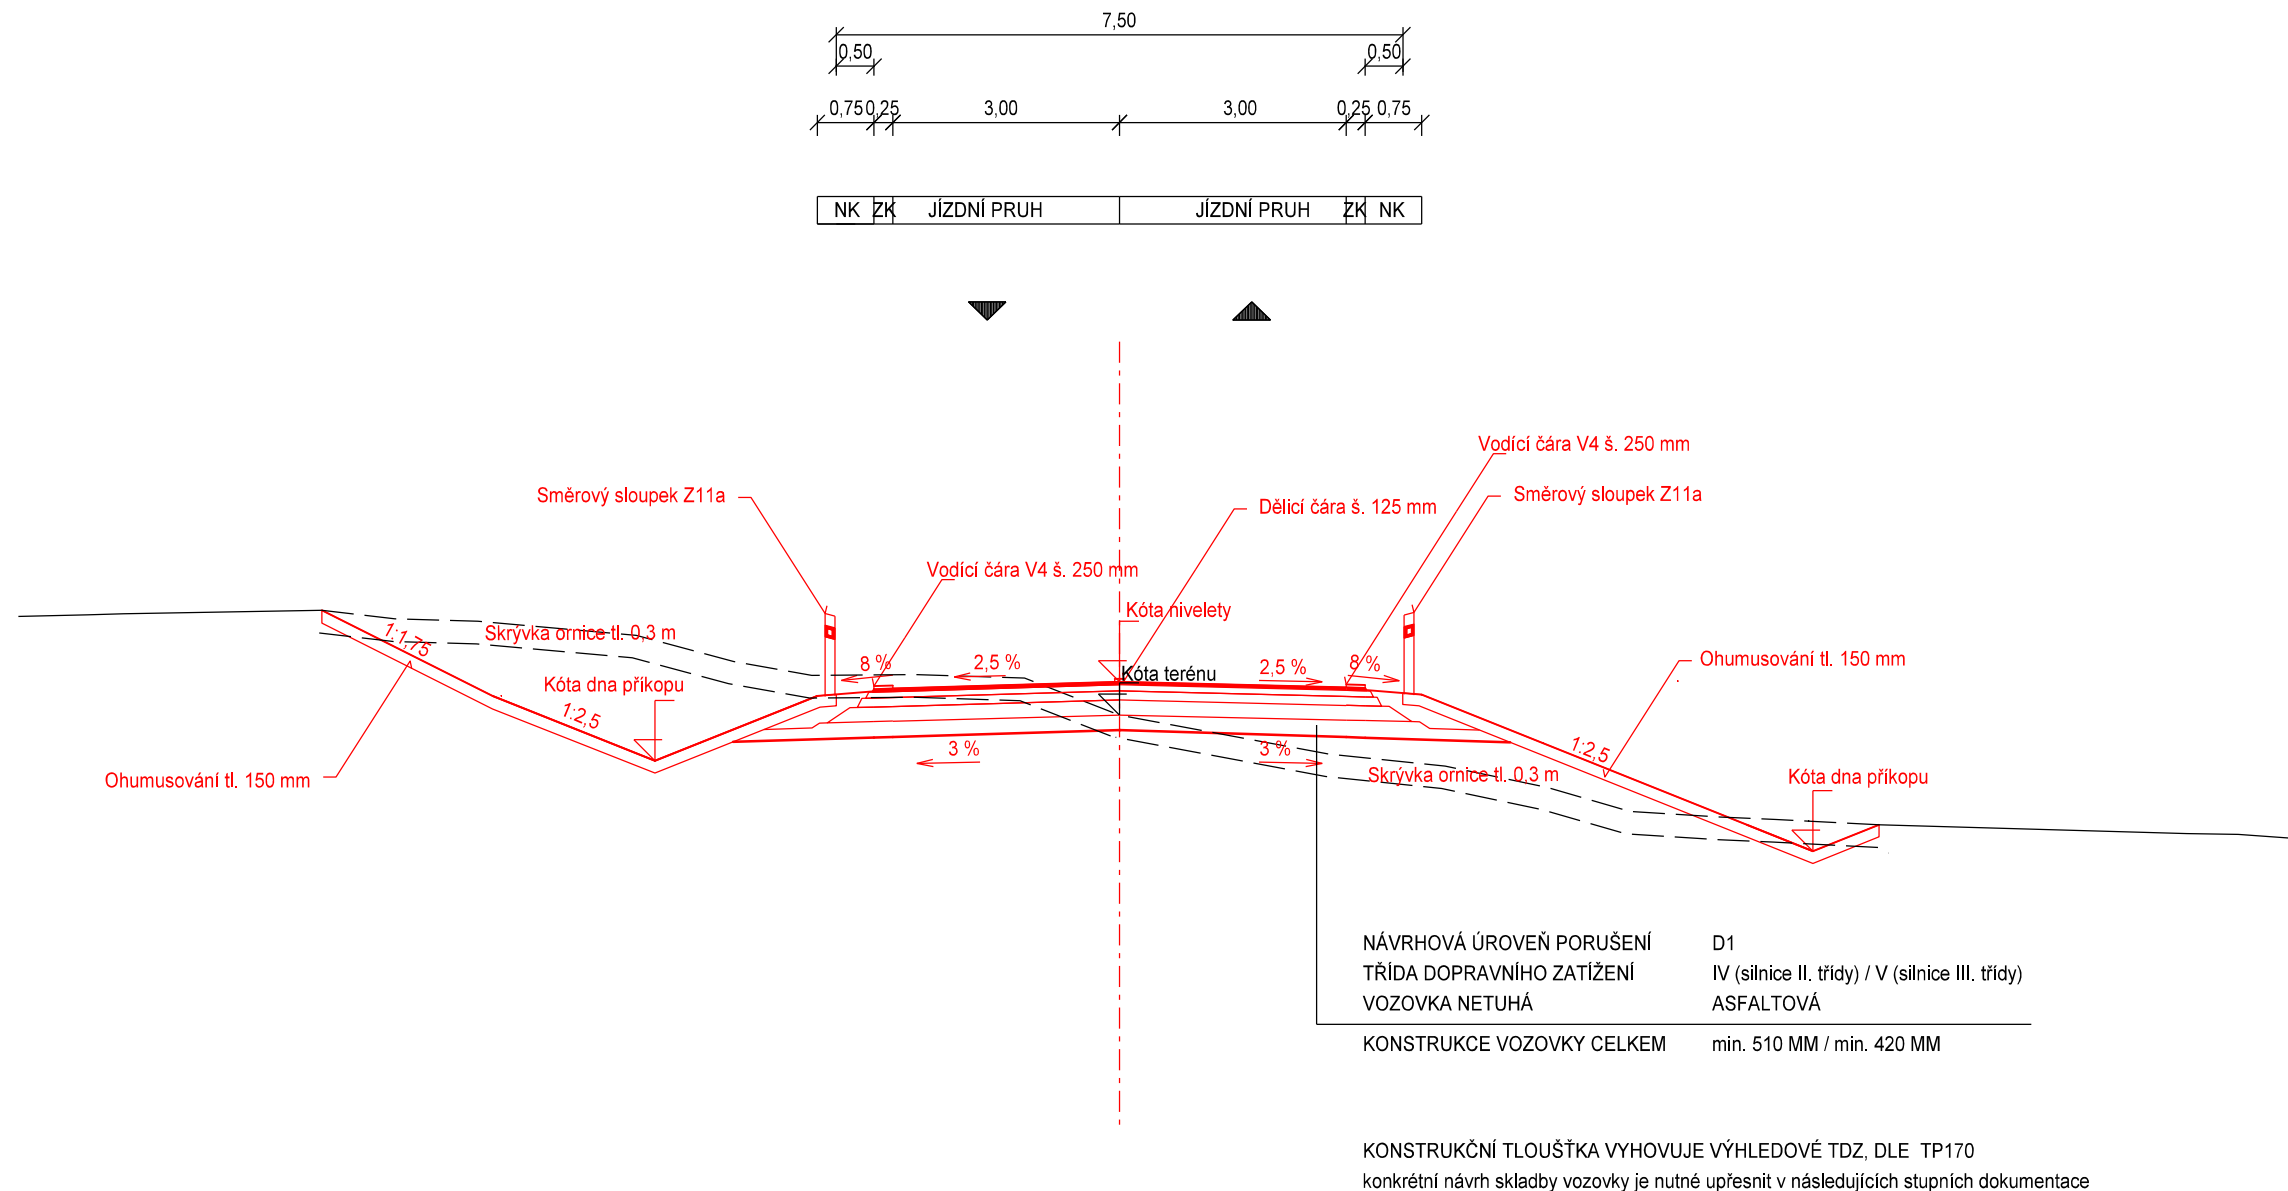

Vzorový příčný řez silnicí kategoriijního typu S6,5
v přímé

zářez

násyp

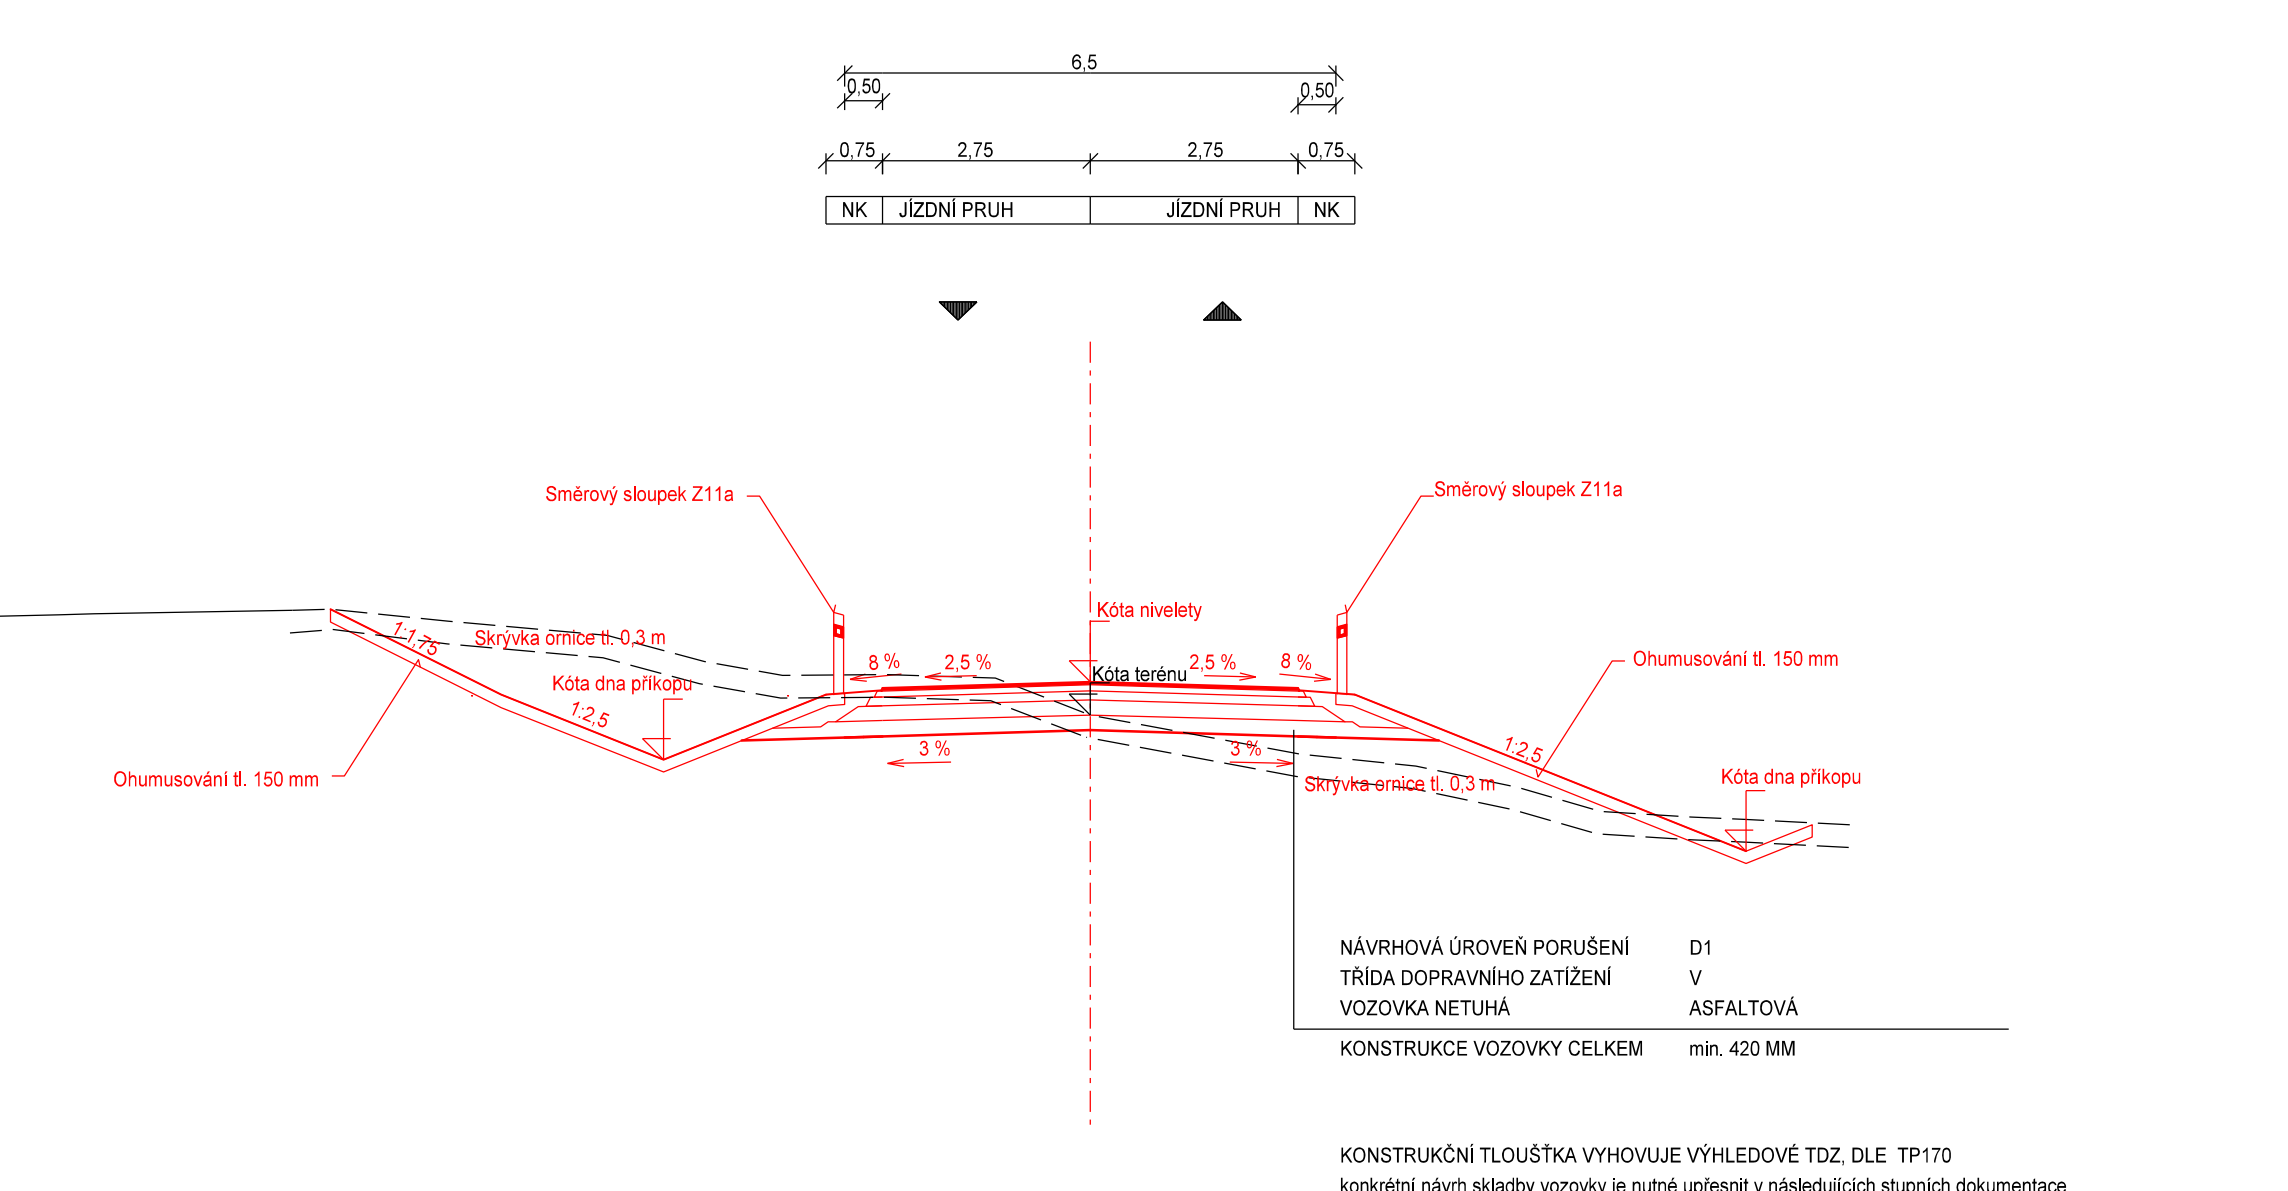

VÝŠKOVÝ SYSTÉM Bpv		SOUŘADNICOVÝ SYSTÉM S-JTSK	
Číslo změny:	Obsah změny:	Datum změny:	
01	-	-	
02	-	-	
03	-	-	
Objednatel:			
		Město Ivančice Palackého náměstí 196/6 664 91 Ivančice	
Generální projektant:		Hlavní inženýr projektu:	
		ING. JAN TUREK	
SUDOP PRAHA a.s. Olšanská 1a, 130 00 Praha 3 tel.: +420 605 229 020 e-mail: praha@sudop.cz		Zástupce HIP: -	
Středisko:			
205 – KONCEPCE DOPRAVY			
Vedoucí střediska:	Odpovědný projektant:	Vypracovala:	Kontroloval:
ZDENĚK MELZER	ING. JAN TUREK	ING. POLINA ZAYATS	ING. JAN TUREK
Název akce:		Číslo smlouvy:	
Zpracování dokumentace na akci		24-173.205	
„Technická studie obchvatu města Ivančice“		Projektový stupeň:	
Část:		Datum:	
B Výkresová část		07/2025	
B.8 Příčné řezy		Číslo část:	
Název přílohy:		Měřítko:	
		1:100	
Vzorové příčné řezy		Počet formátů:	
		6 x A4	
		Číslo přílohy:	
		B.8	
Všechny dokumenty lze užívat pouze ve smyslu příslušné smlouvy o dílo, žádná jeho část nemůže být dle zákona č.121/2000 Sb. kopírována nebo jiným způsobem rozšiřována. Bez souhlasu SUDOP PRAHA A.S.			