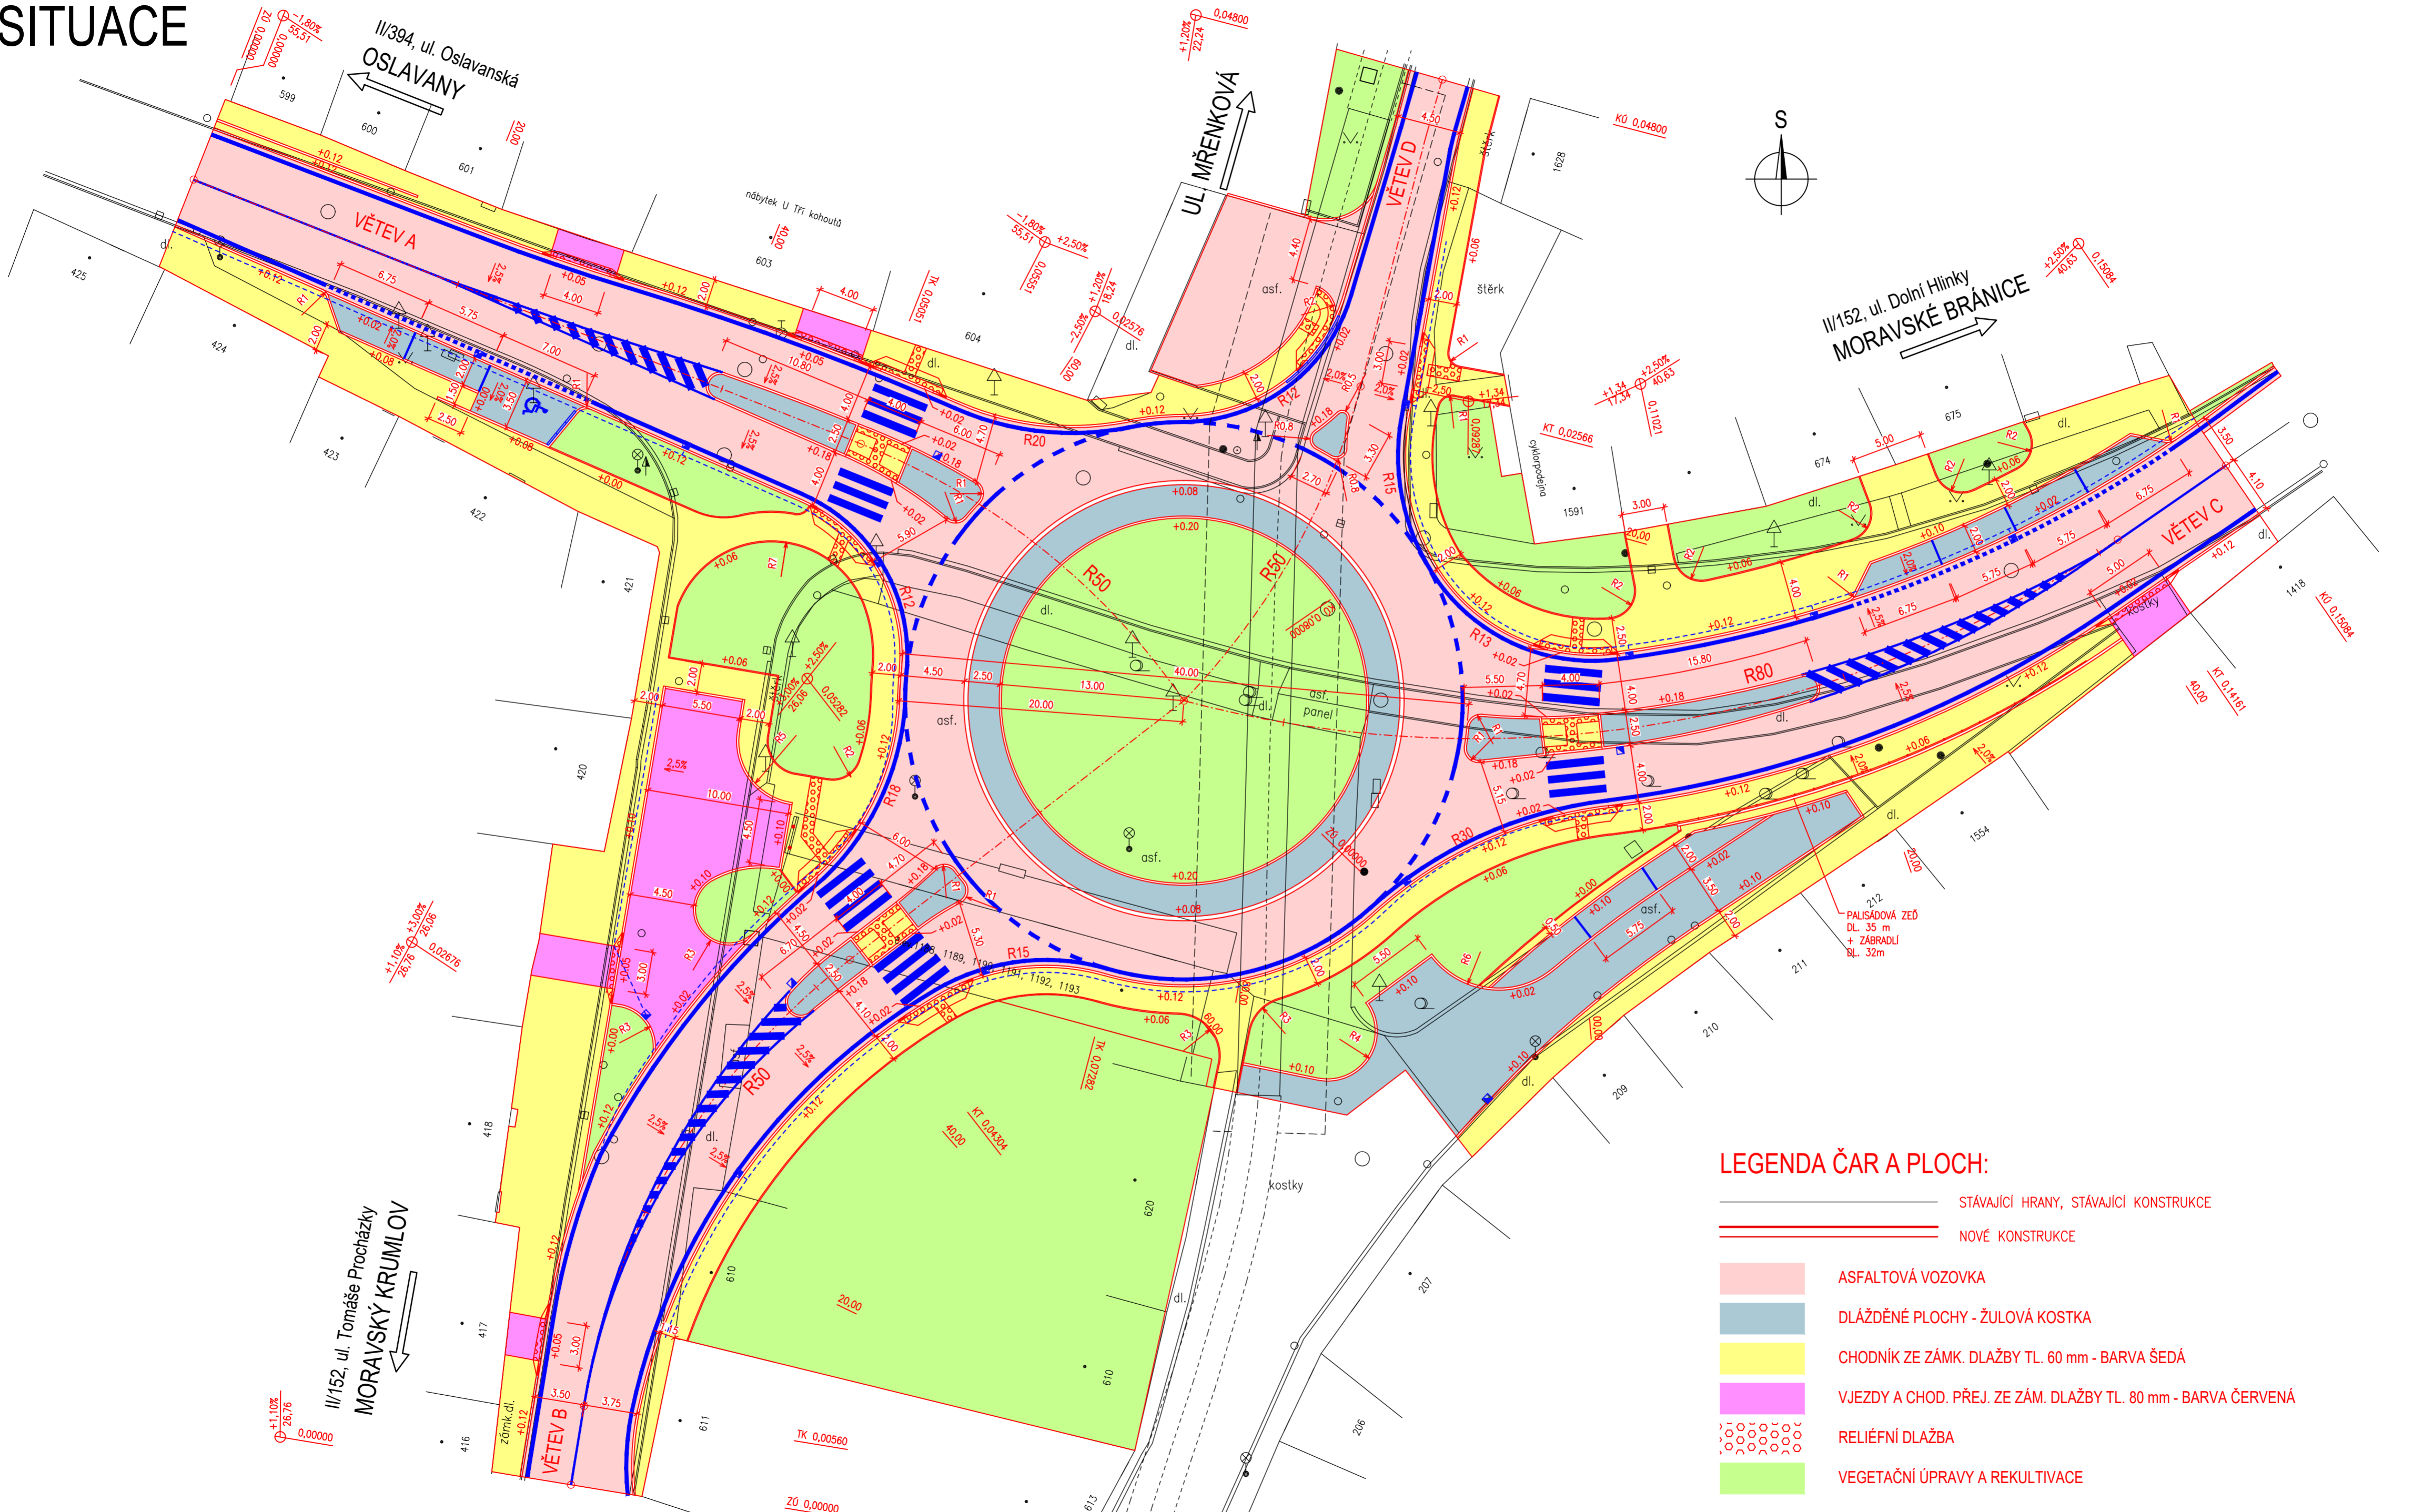






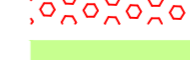



# SITUACE



## LEGENDA ČAR A PLOCH:

-  STÁVAJÍCÍ HRANY, STÁVAJÍCÍ KONSTRUKCE
-  NOVÉ KONSTRUKCE
-  ASFALTOVÁ VOZOVKA
-  DLÁŽĎENÉ PLOCHY - ŽULOVÁ KOSTKA
-  CHODNÍK ZE ZÁMK. DLAŽBY TL. 60 mm - BARVA ŠEDÁ
-  VJEZDY A CHOD. PŘEJ. ZE ZÁM. DLAŽBY TL. 80 mm - BARVA ČERVENÁ
-  RELIÉFNÍ DLAŽBA
-  VEGETAČNÍ ÚPRAVY A REKULTIVACE