


NÁVRH VEGETAČNÍCH ÚPRAV - OSAZOVACÍ PLÁN, CIBULOVINY

Okružní křižovatka – U Tří kohoutů

M 1:250

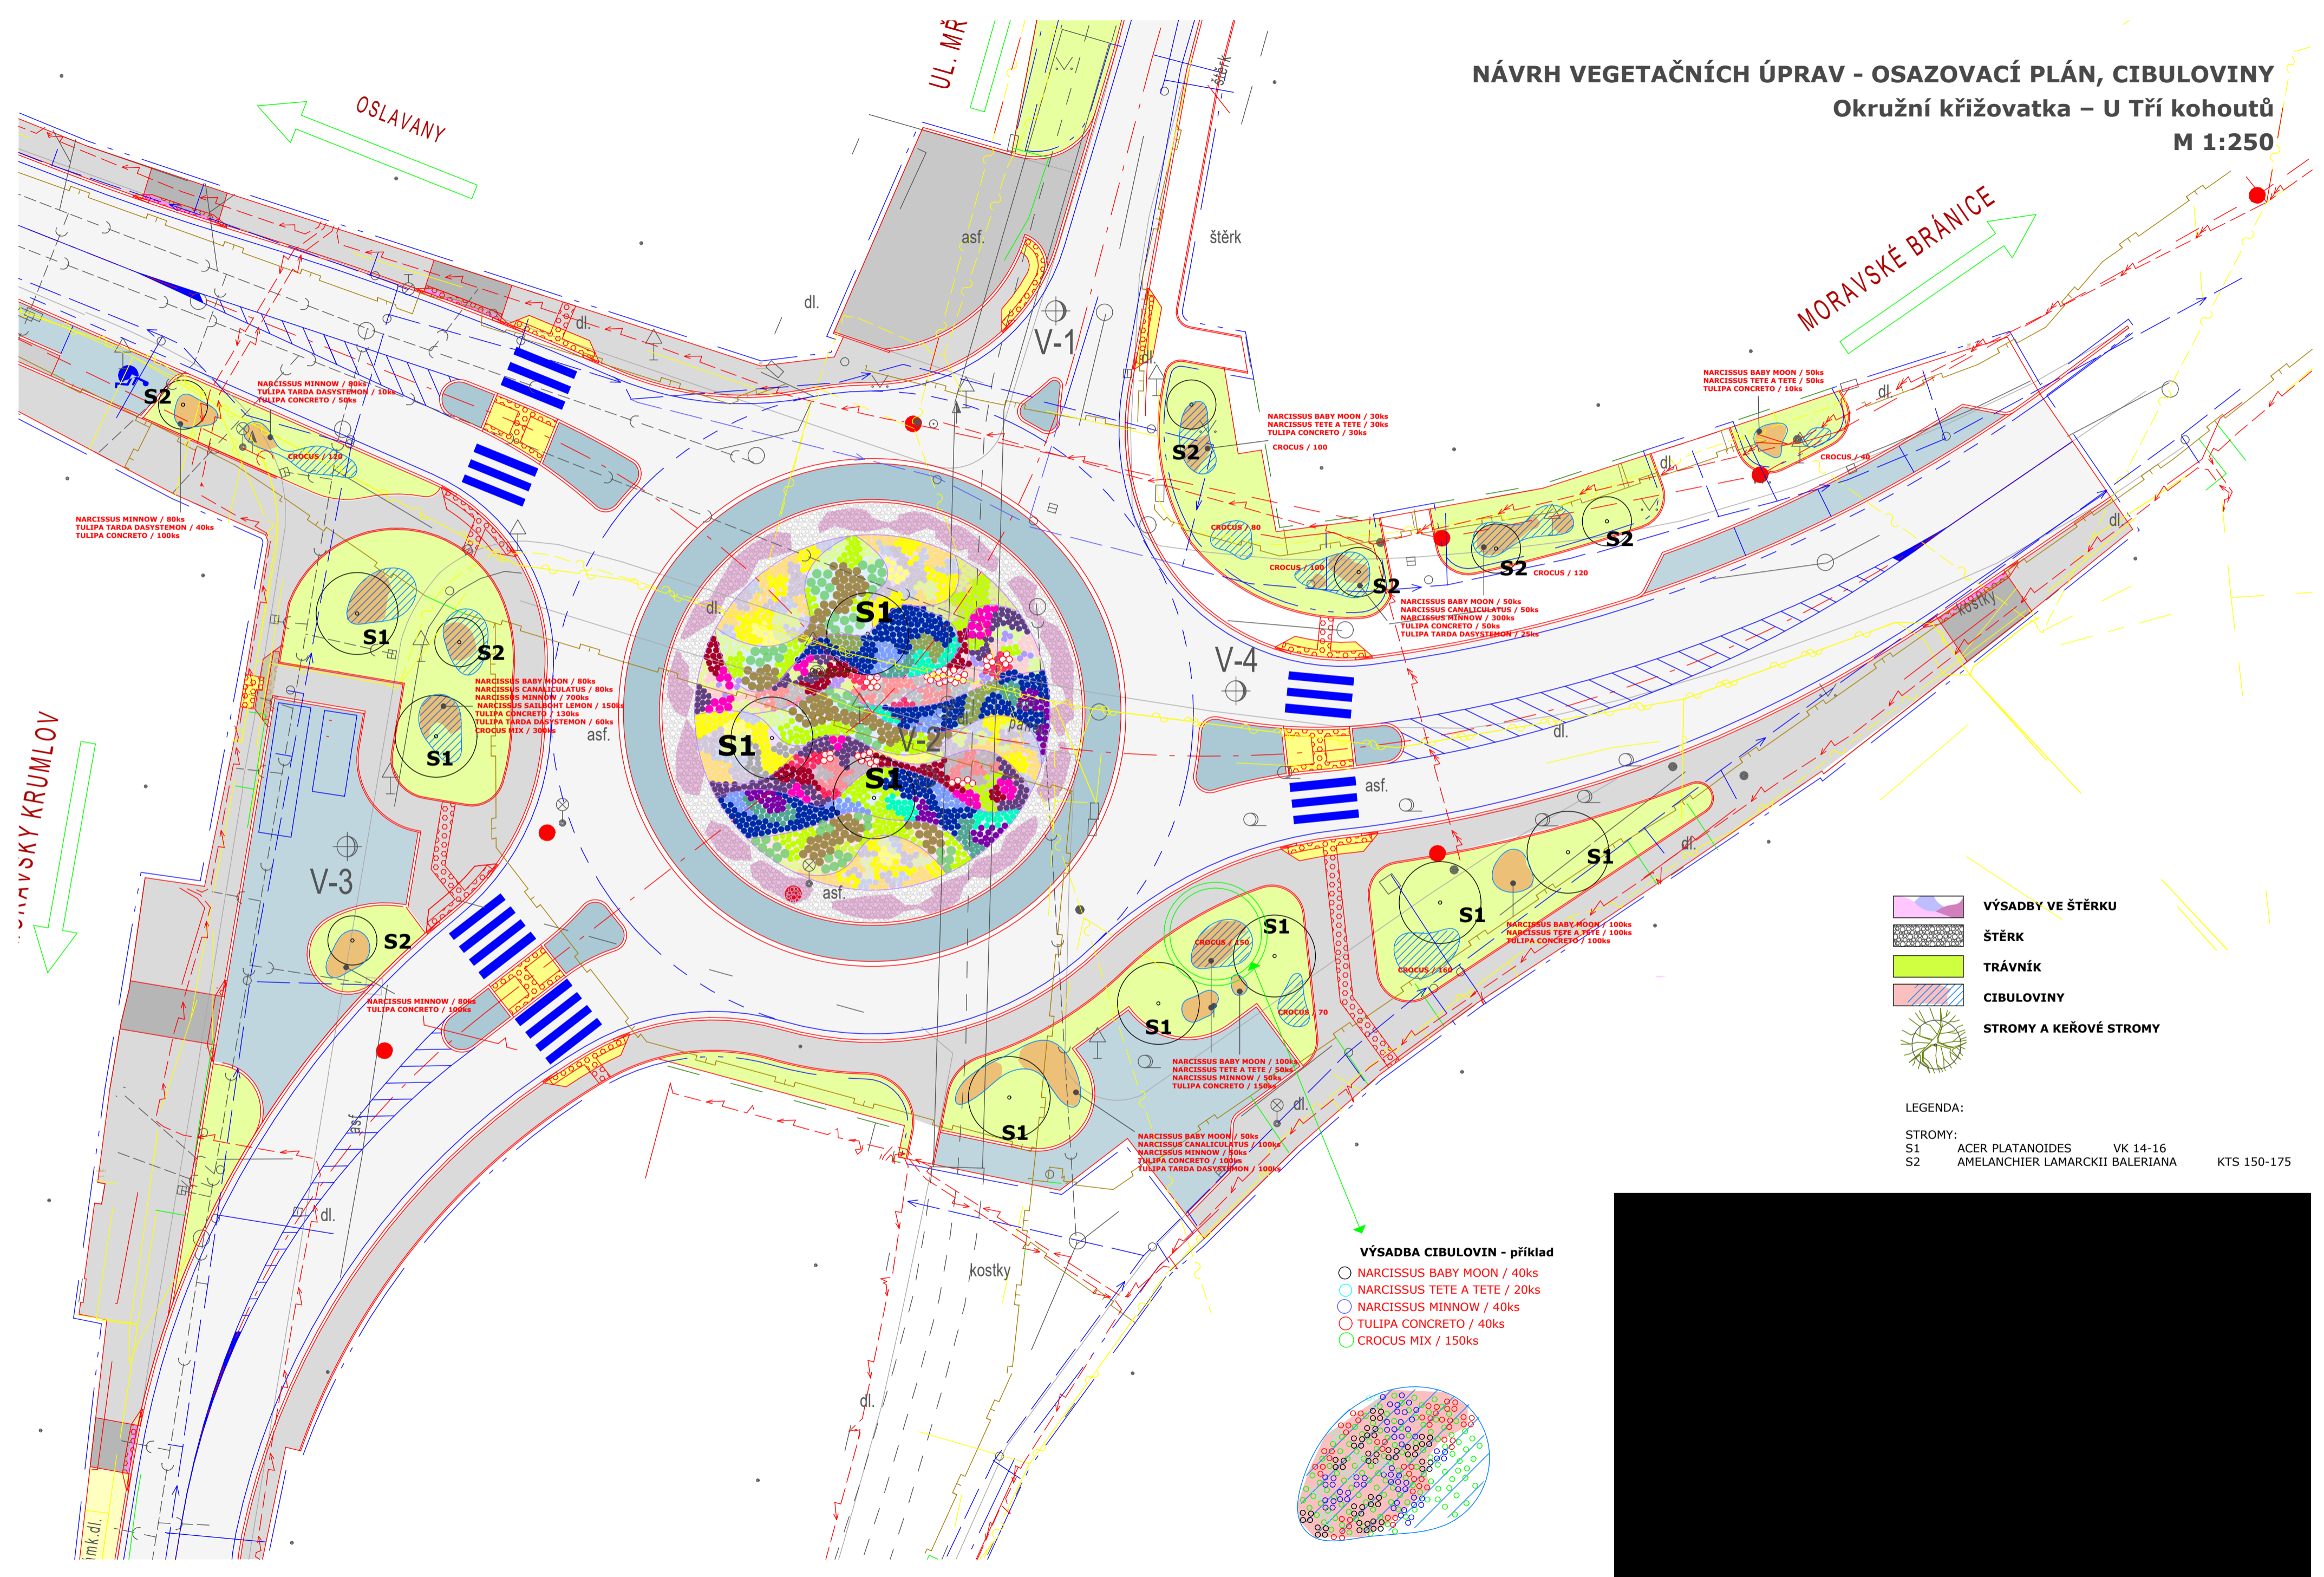

- VÝSADBY VE ŠTĚRKU**
- ŠTĚRK
 - TRÁVNÍK
 - CIBULOVINY
 - STROMY A KEŘOVÉ STROMY

LEGENDA:

STROMY:

S1	ACER PLATANOIDES	VK 14-16
S2	AMELANCHIER LAMARCKII	BALERIANA KTS 150-175

VÝSADBA CIBULOVIN - příklad

- NARCISSUS BABY MOON / 40ks
- NARCISSUS TETE A TETE / 20ks
- NARCISSUS MINNOW / 40ks
- TULIPA CONCRETO / 40ks
- CROCUS MIX / 150ks

