


PŮDORYS STŘECHY M1:50

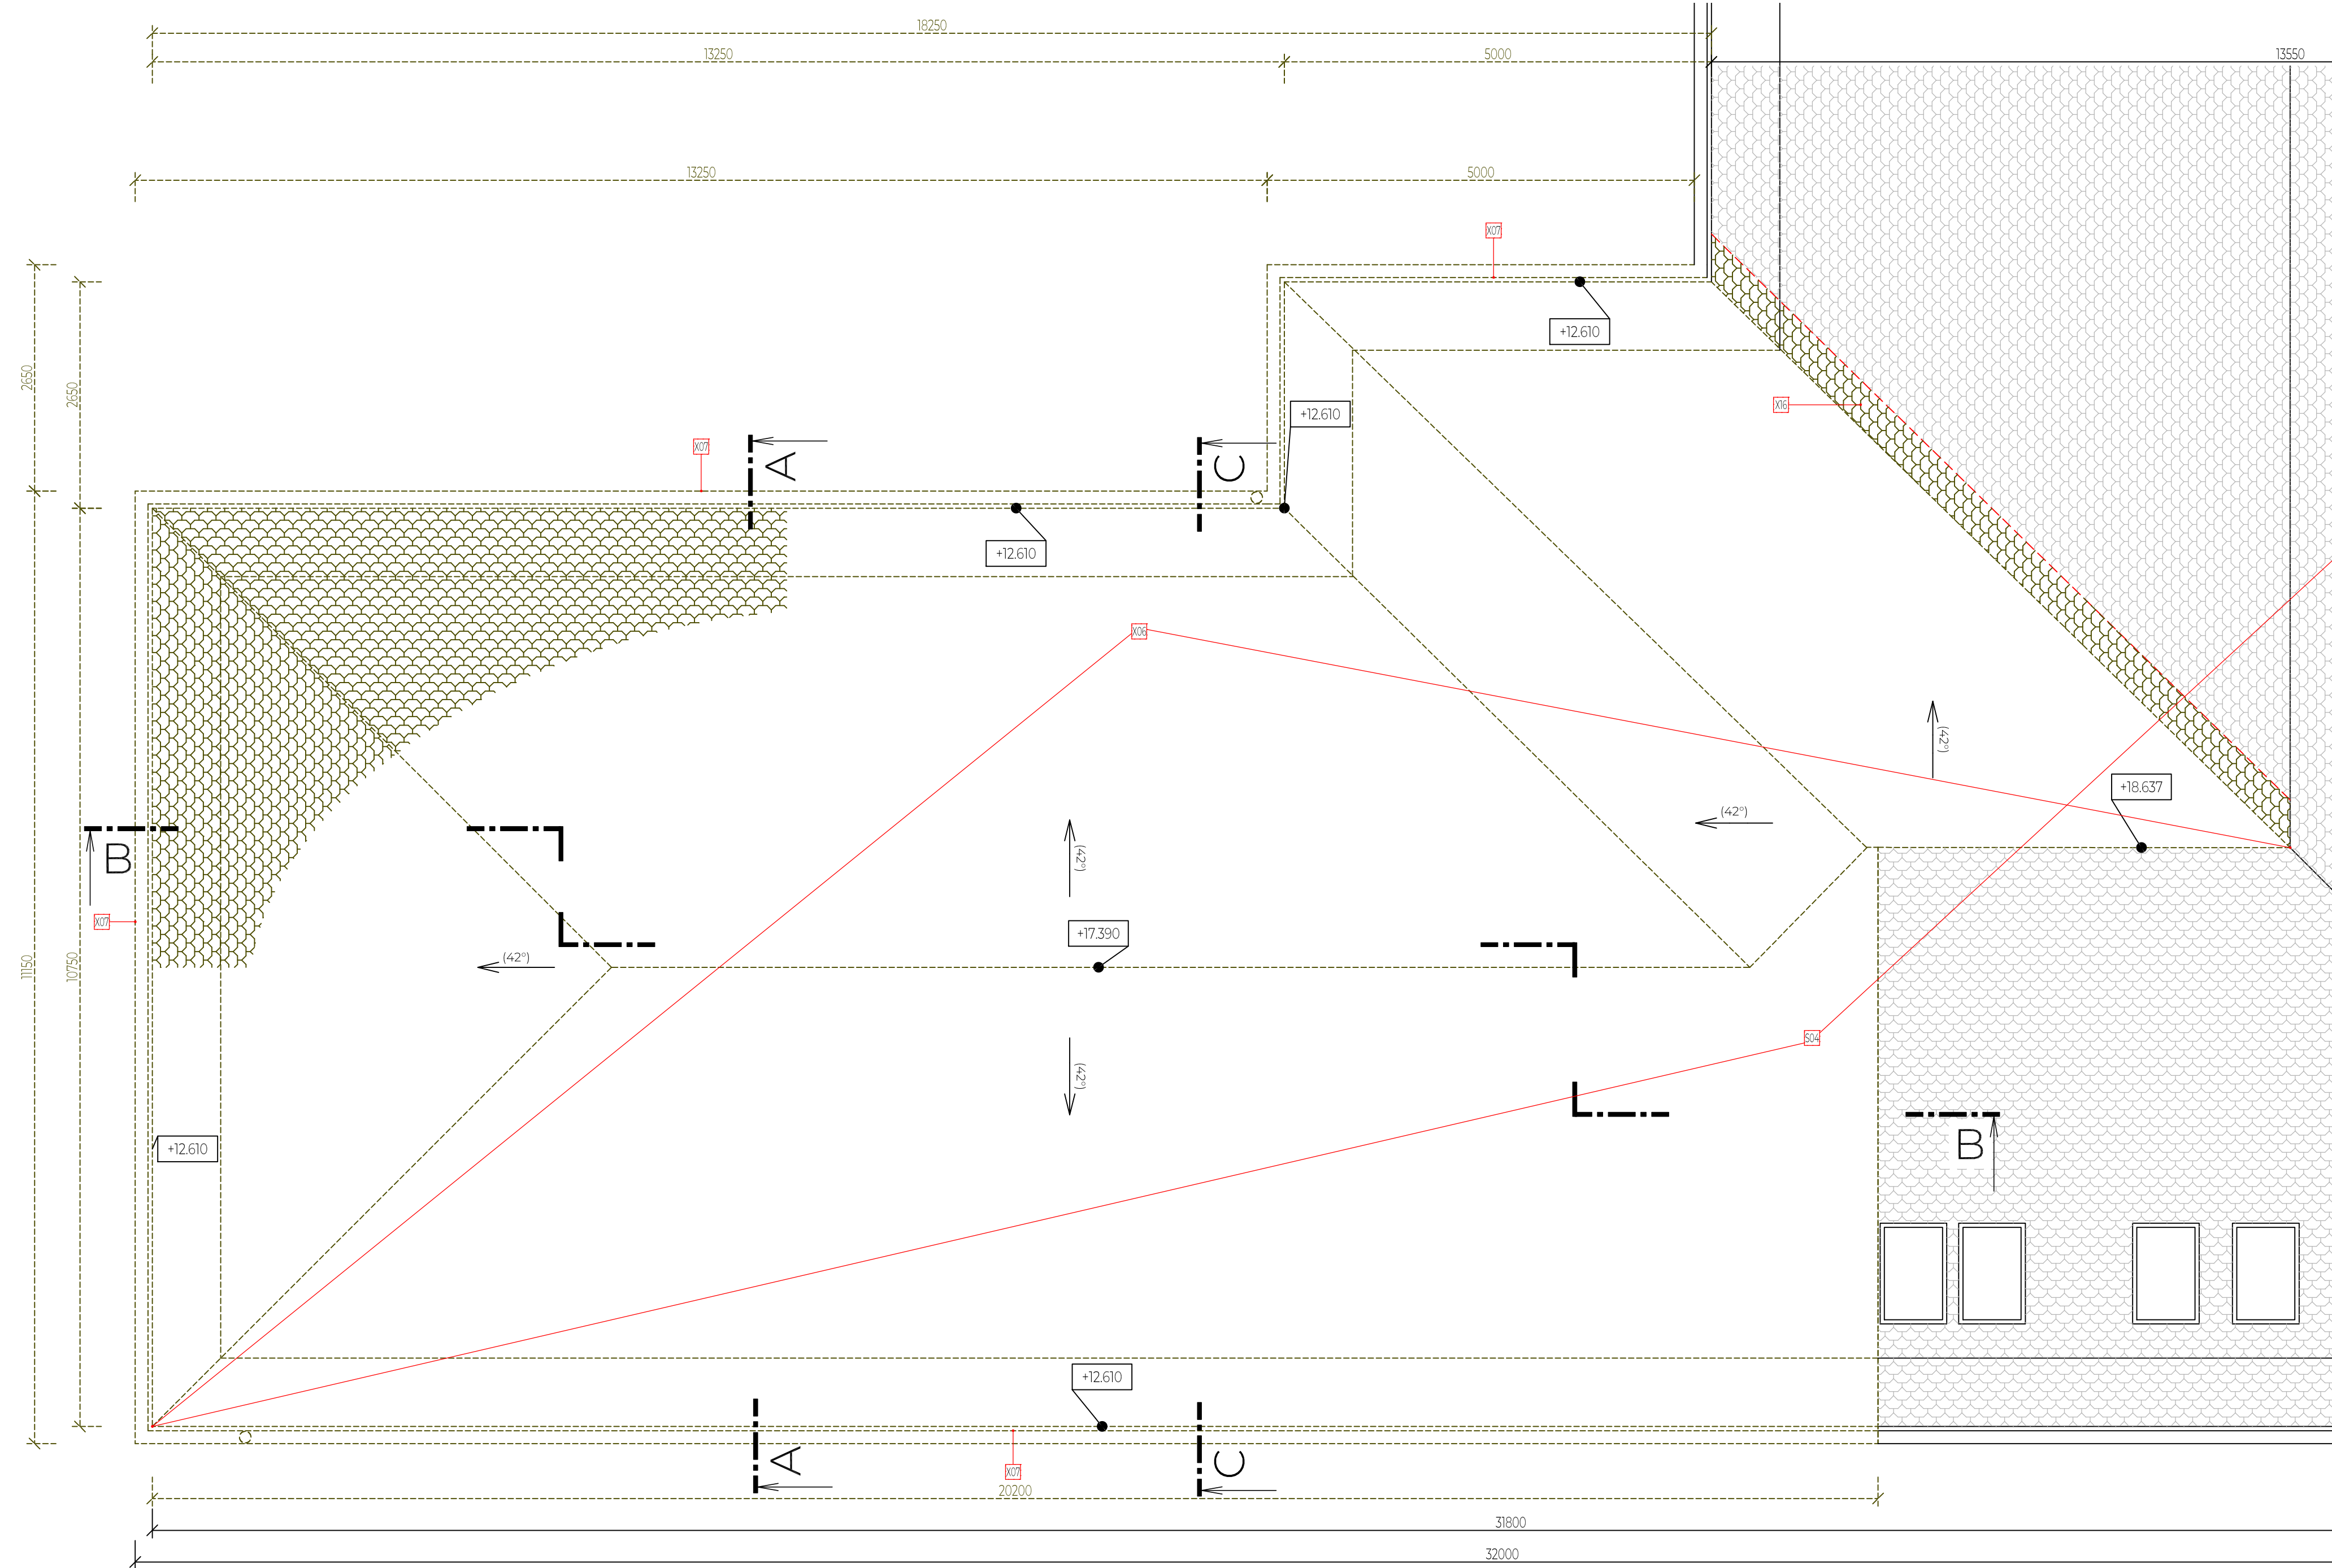

Bourací práce	
OZNAČENÍ	POPIS
X06	Demontáž asfaltového šindele včetně dřevěného záklopu.
X07	Demontáž střešního žlabu včetně žlabových háků.
X16	Zakrácení asfaltových šindelů v nezbytné vzdálenosti od útlabí pro pozdější podvěšení oplechování.

LEGENDA:

- STÁVAJÍCÍ NEUPRAVOVANÉ KONSTRUKCE
- BOURANÉ KONSTRUKCE
- NOVÉ/UPRAVOVANÉ KONSTRUKCE

POZNÁMKY:

POPIS KONSTRUKCÍ A ÚPRAV - BLÍŽE VIZ. TECHNICKÁ ZPRÁVA
TECHNICKÁ ZPRÁVA A POŽÁRNĚ BEZPEČNOSTNÍ ŘEŠENÍ JSOU NEDÍLNOU SOUČÁSTÍ PROJEKTOVÉ DOKUMENTACE !!!
JEDNOTLIVÉ ROZMĚRY OBJEKTU (DISPOZIČNÍ ŘEŠENÍ) JSOU PŘEVZATY Z PŘEDANÉ PROJEKTOVÉ DOKUMENTACE, PŘÍPADNÉ NESROVNALOSTI SE SKUTEČNOSTÍ NEJSOU VZHLEDEM K ROZSAHU REGENERACE ROZHODUJÍCÍ
- VEŠKERÉ ROZMĚRY JE NUTNO OVĚŘIT NA STAVBĚ !!!



ÚROVEŇ PODLAHY 4NP =+12.620

Vypracoval Tomáš Sýkora	Zodp. projektant Tomáš Sýkora	Tech. kontrola Tomáš Sýkora	Tomáš Sýkora projektční kancelář	Tomáš Sýkora BIEBLOVA 162/18 613 00 BRNO ČKAIT 1005516 MOB. 732 215 216	
Kreslil Tomáš Sýkora				Revize R-00	datum 09/2021
Investor Město Ivančice, Palackého náměstí 196/6, 66491 Ivančice				účet DSP+DPS	
Akce VESTAVBA ODBORNÉ UČEBNY V PODKROVÍ ZŠ TGM IVANČICE				č. zakázky 21 009	
Adresa ZŠ TGM Ivančice; Na Brněnce 1, 664 91 Ivančice			stavební objekt		
Dokumentace D.1.1. - Architektonicko-stavební řešení			SO 01		
Obsah výkresu PŮDORYS STŘECHY - BOURACÍ PRÁCE			Mřítko 1:50	č. výkresu 02	