

ZÚ VLEVO



KÚ VLEVO

KÚ VPRAVO

ZÚ VPRAVO

VLEVO

VPRAVO

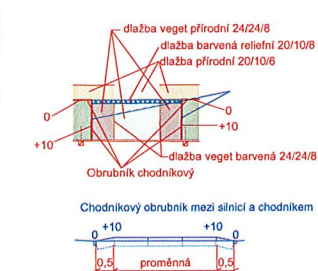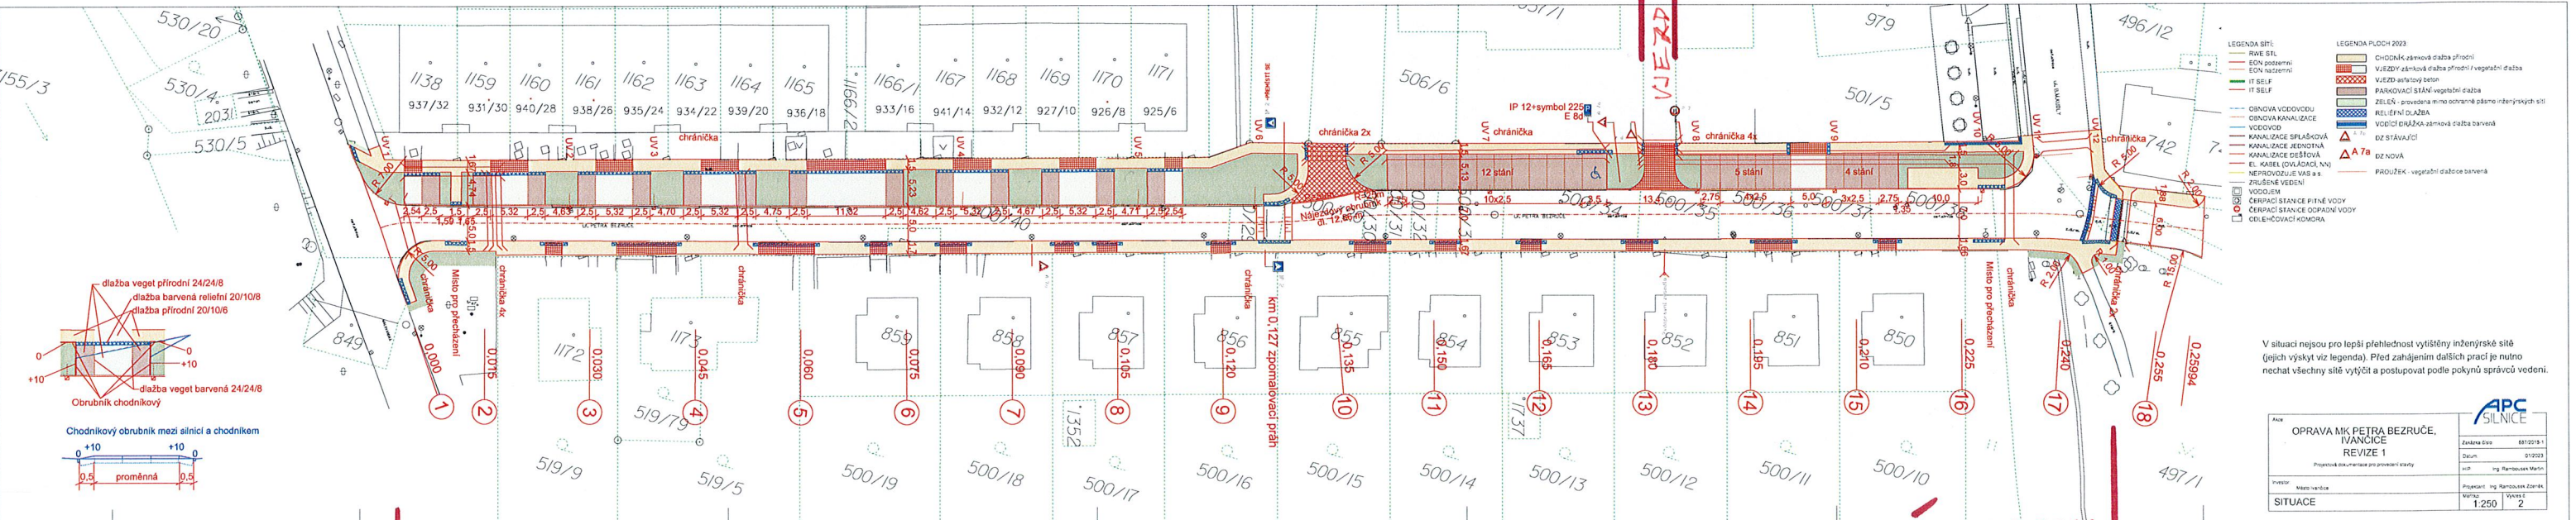

- LEGENDA SÍTÍ
- RWE STL
  - EON pozemní
  - EON nadzemní
  - IT SELF
  - IT SELF
- LEGENDA PLOCH 2023
- CHODNÍK základní dlažba přírodní
  - VJEZD asfaltový beton
  - PARKOVACÍ STÁNÍ vegetační dlažba
  - ZELEŇ - provedena mimo ochranné pásmo inženýrských sítí
  - RELIEFNÍ DLAŽBA
  - DE STÁVAJÍCÍ
  - DE NOVA

V situaci nejsou pro lepší přehlednost vytyštěny inženýrské sítě (jejich výšky viz legenda). Před zahájením dalších prací je nutno nechat všechny sítě vytyčt a postupovat podle pokynů správců vedení.

APC SILNICE	
OPRAVA MK PETRA BEZRUČE, IVANČICE	8/2023
REVIZE 1	01/2023
SITUACE	1:250