


POHLED VÝCHODNÍ

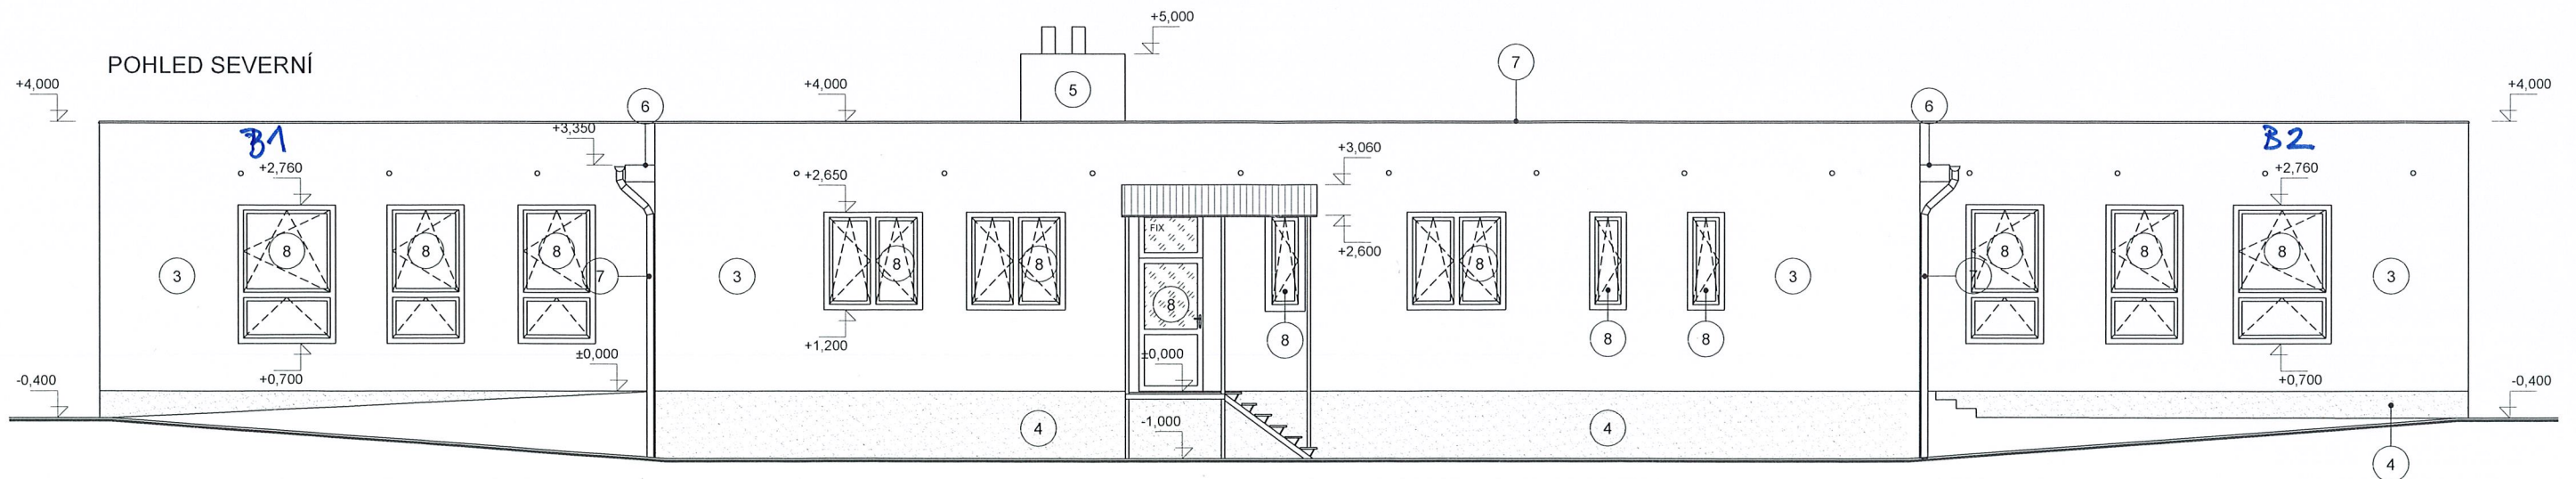

HJ NĚMČICE, KE KARLOVU 92/92, IVANČICE

