
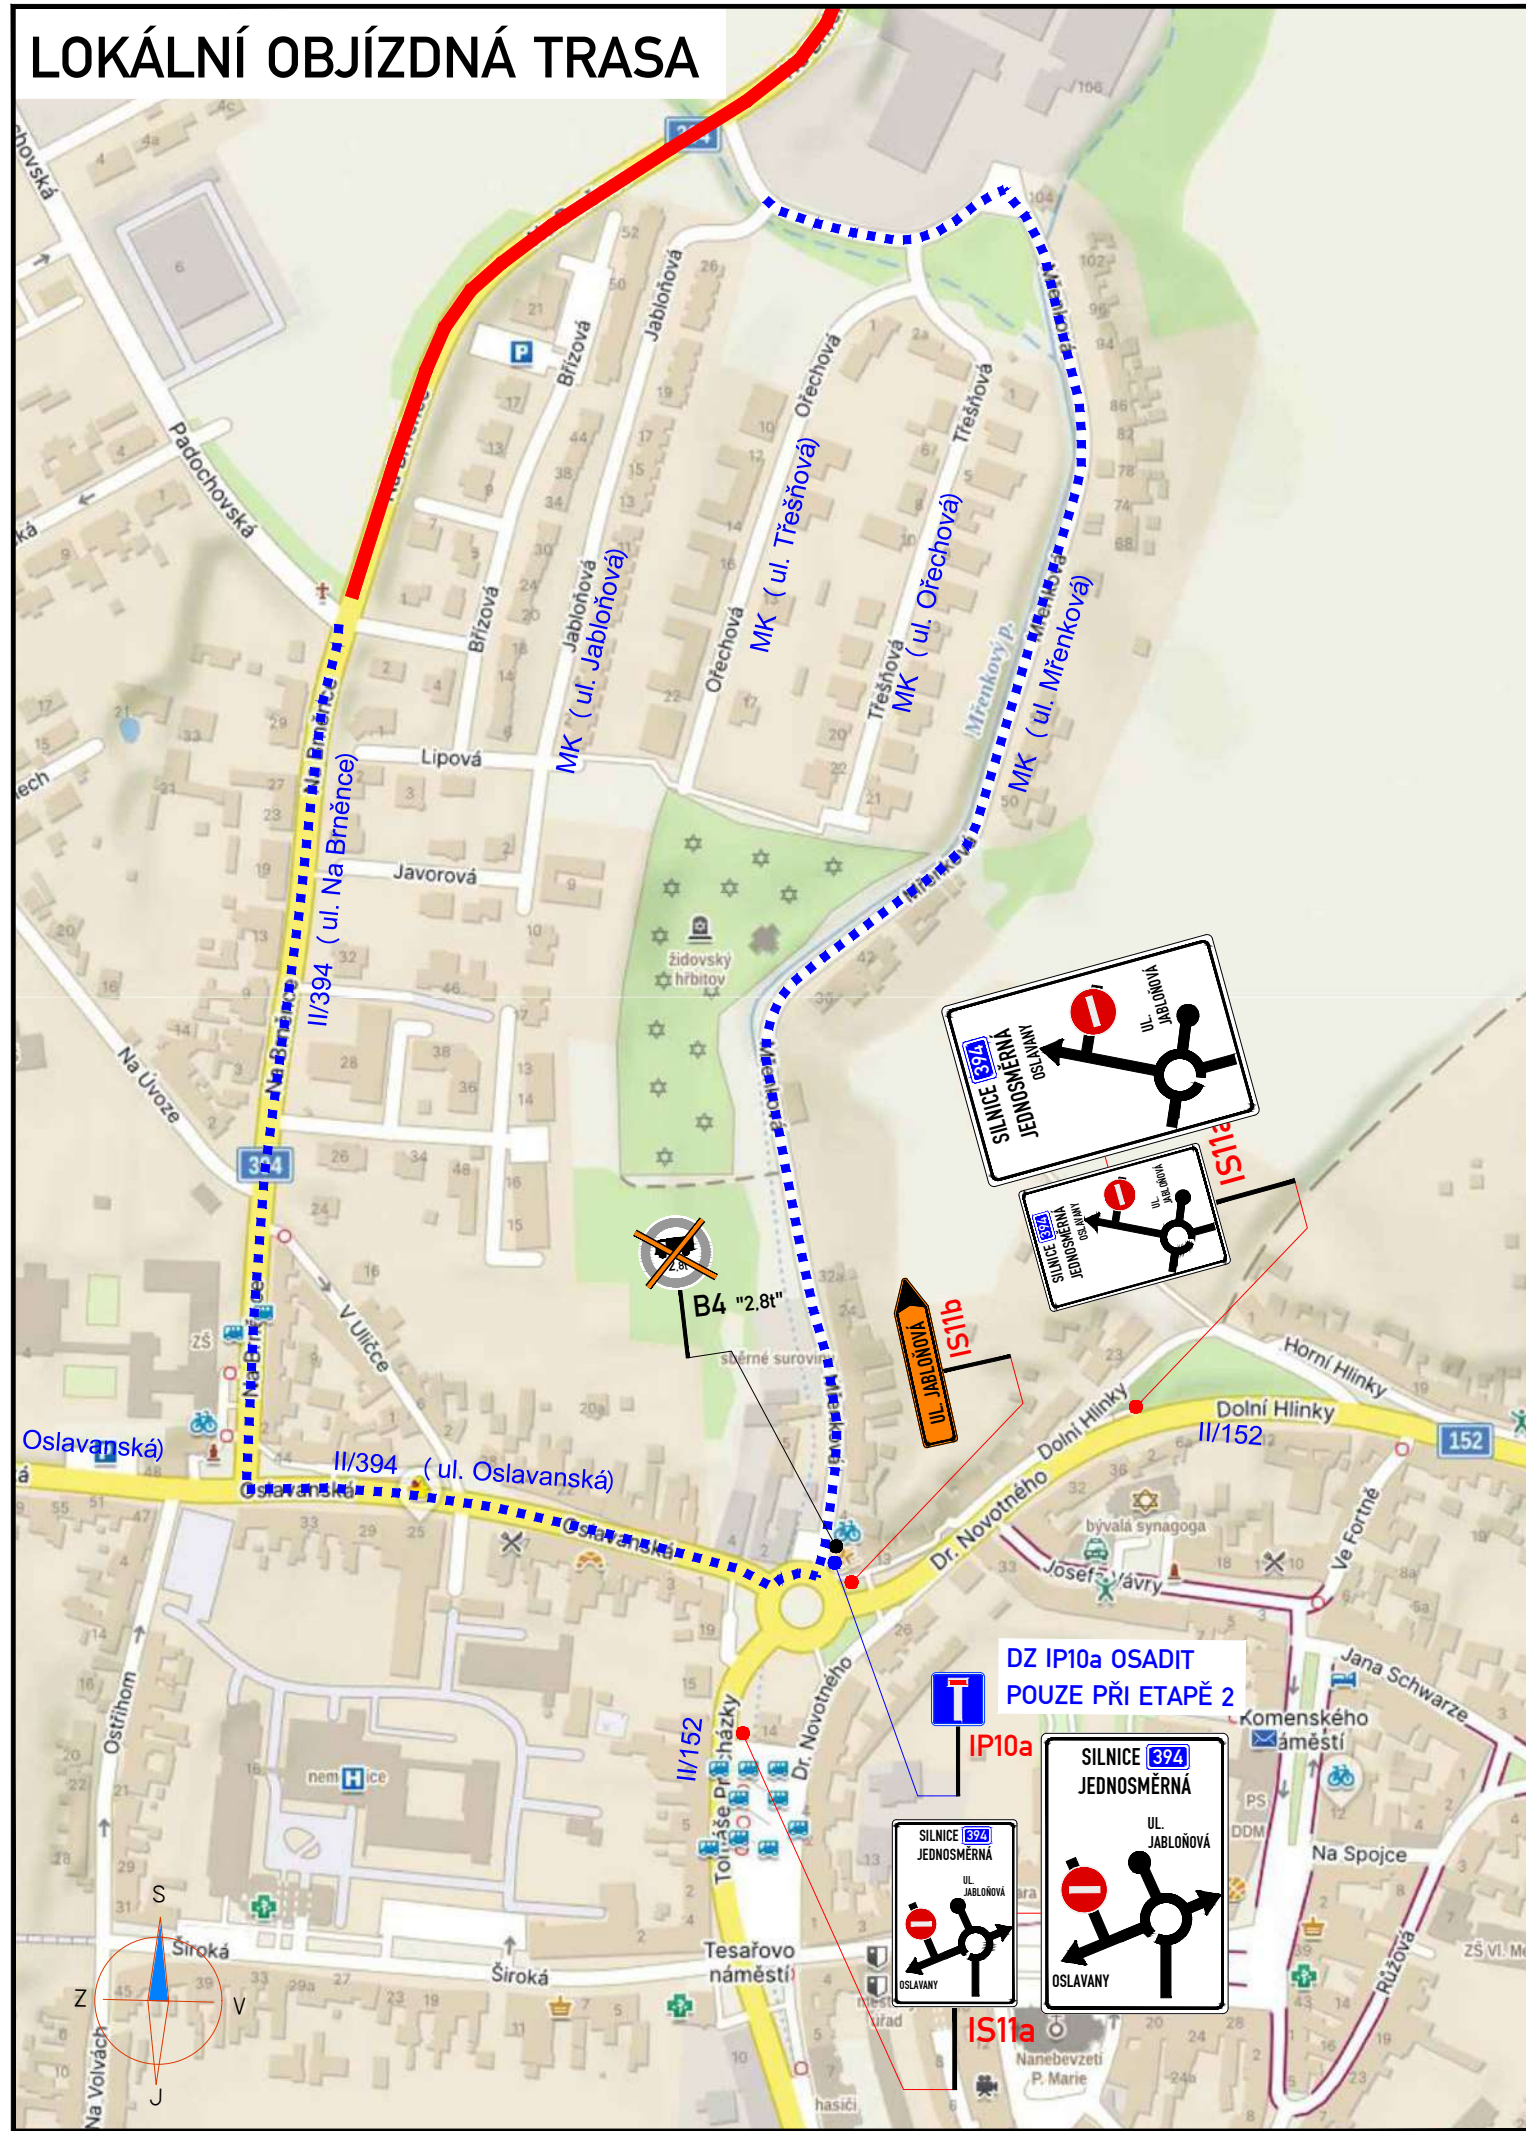
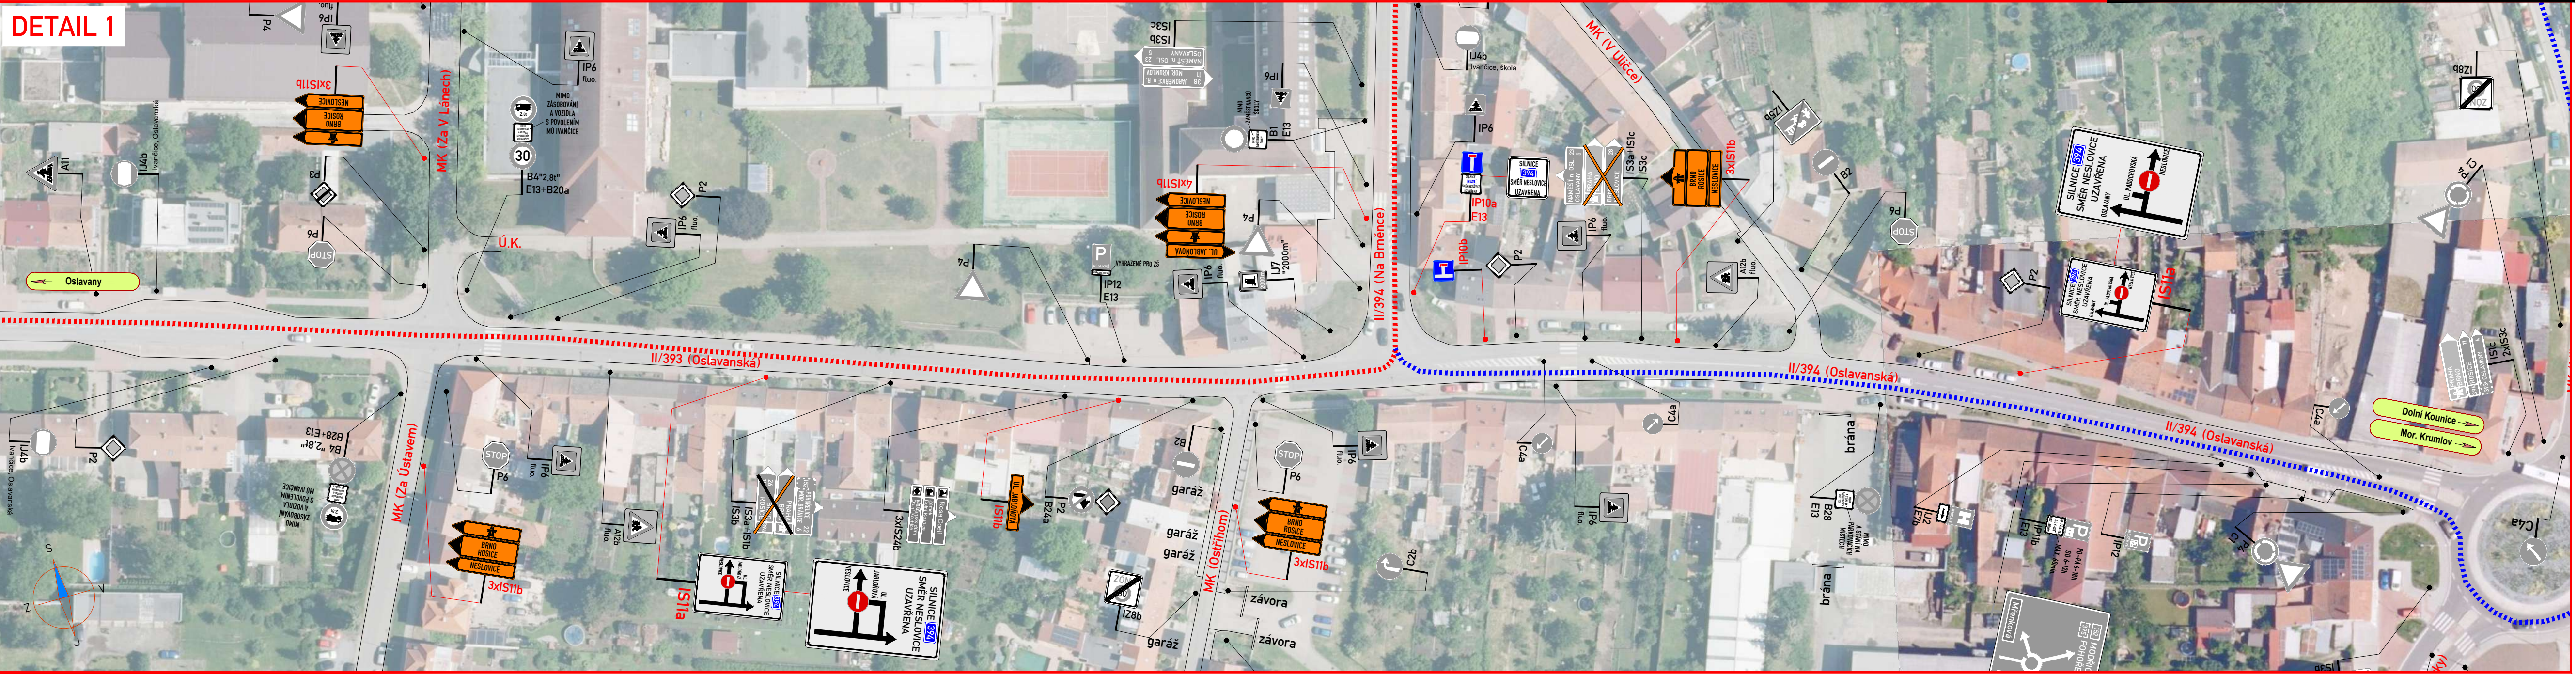


OBJÍZDNÁ TRASA

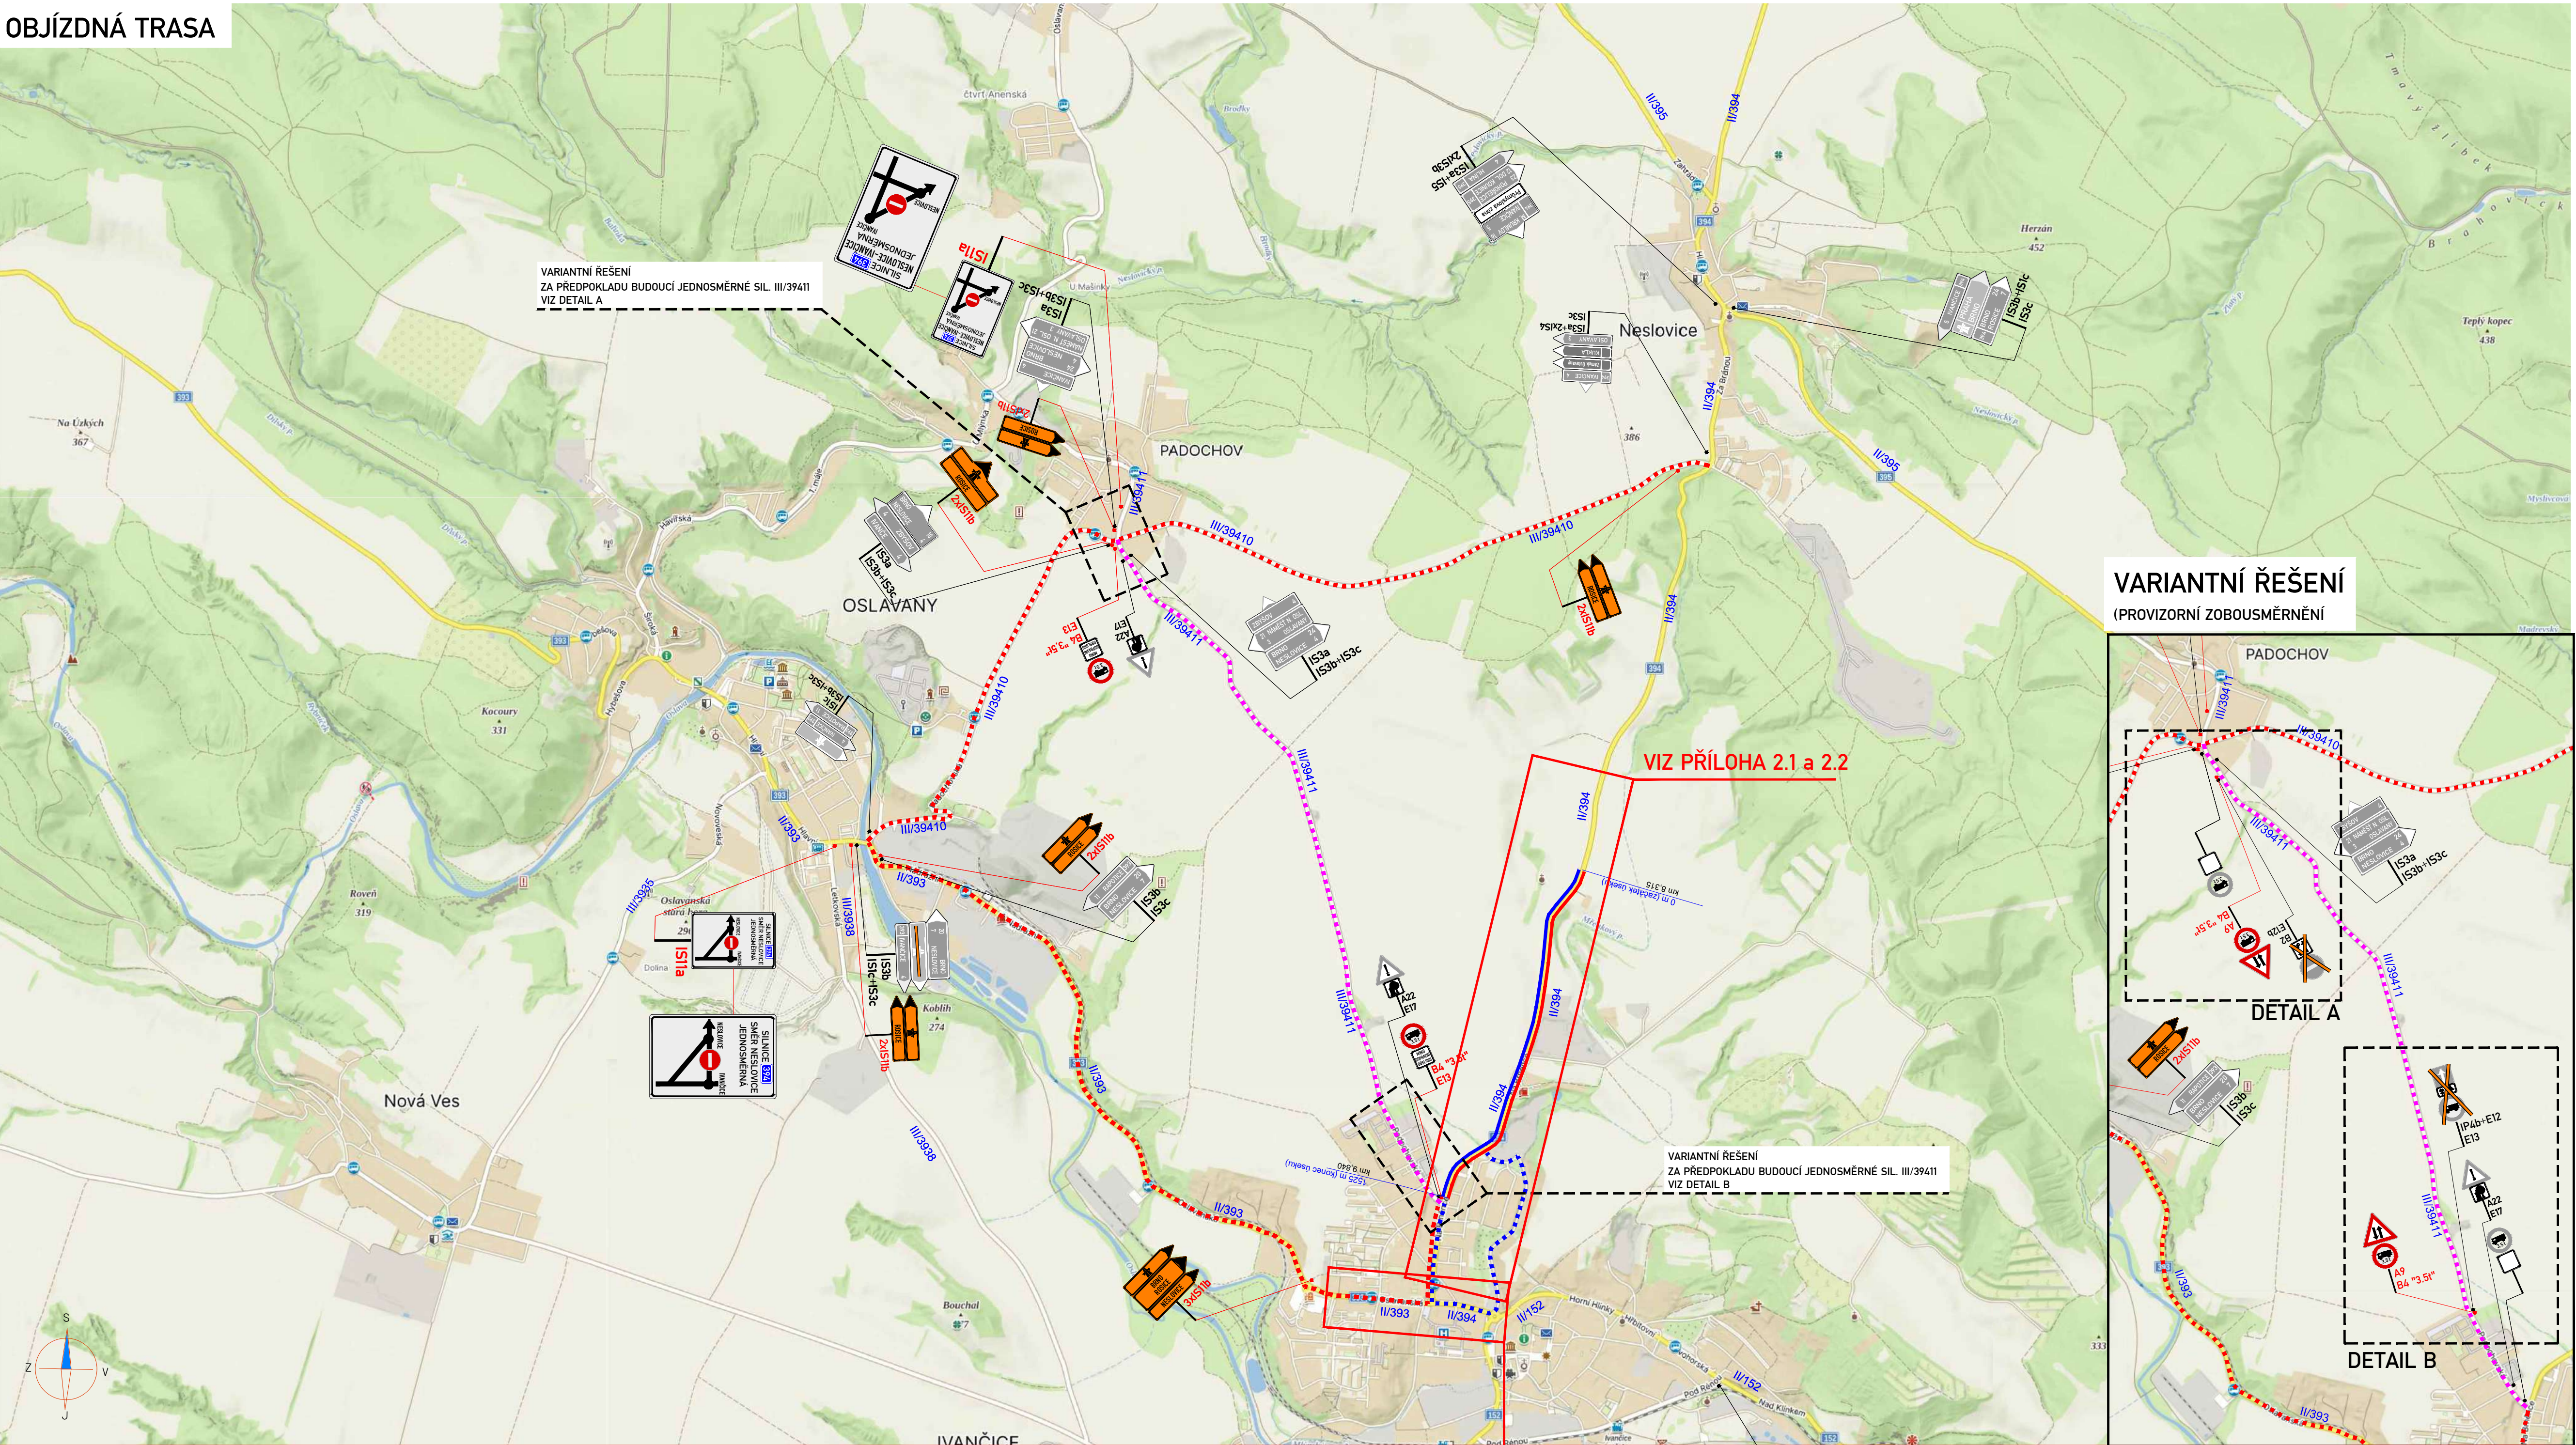

- LEGENDA:
- NAVHRÁVANÉ PRACOVNÍ MÍSTO - LEVÁ / PRAVÁ POLOVINA VOZOVKY
 - OBJÍZDNÁ TRASA
 - LOKÁLNÍ OBJÍZDNÁ TRASA IVANČICE
 - OBJÍZDNÁ TRASA BUS
 - MÍSTNÍ ÚPRAVA SVISLÉHO DOPRAVNÍHO ZNAČENÍ
 - MÍSTNÍ ÚPRAVA SVISLÉHO DOPRAVNÍHO ZNAČENÍ - DOČASNĚ ZRUŠENO DLE POPISU
 - PŘECHODNÁ ÚPRAVA SVISLÉHO DOPRAVNÍHO ZNAČENÍ

ETAPA 1,2

ZNAKOM s.r.o. – OLOMOUČSKÁ 1177/178, 627 00 BRNO, IČO: 2626 4641, TEL.: +420 602 332 710, E-MAIL: ZNAKOM@ZNAKOM.CZ, WEB: WWW.ZNAKOM.CZ			
Mapka/vypracoval: Daniel JANCÍK podpis:	Zodpovídal projektant: Daniel JANCÍK podpis:	Redigoval: Petr BEDNÁŘ podpis:	Zhotovitel: ZNAKOM
podpis:		podpis:	

Kraj: JIHOHMORAVSKÝ KRAJ		Čís. zakázky: 25200590	
Okres: BRNO-VENKOV		Čís. revize: 00	
Objednatel: KRAJSKÁ SPRÁVA A ÚDRŽBA SILNIC JIHOHMORAVSKÉHO KRAJE		Datum: 08/2025	
Akce:		Formát: 594x930	
Objekt: II/394 NESLOVCE - IVANČICE		Měřítko: —	
Situace: SO 181 DIO		RDS	
Příloha: ETAPA 1, ETAPA 2 [OBJÍZDNÁ TRASA]		Čís. přílohy: 1.1	
		Souprava:	