



PŮDORYS 1NP

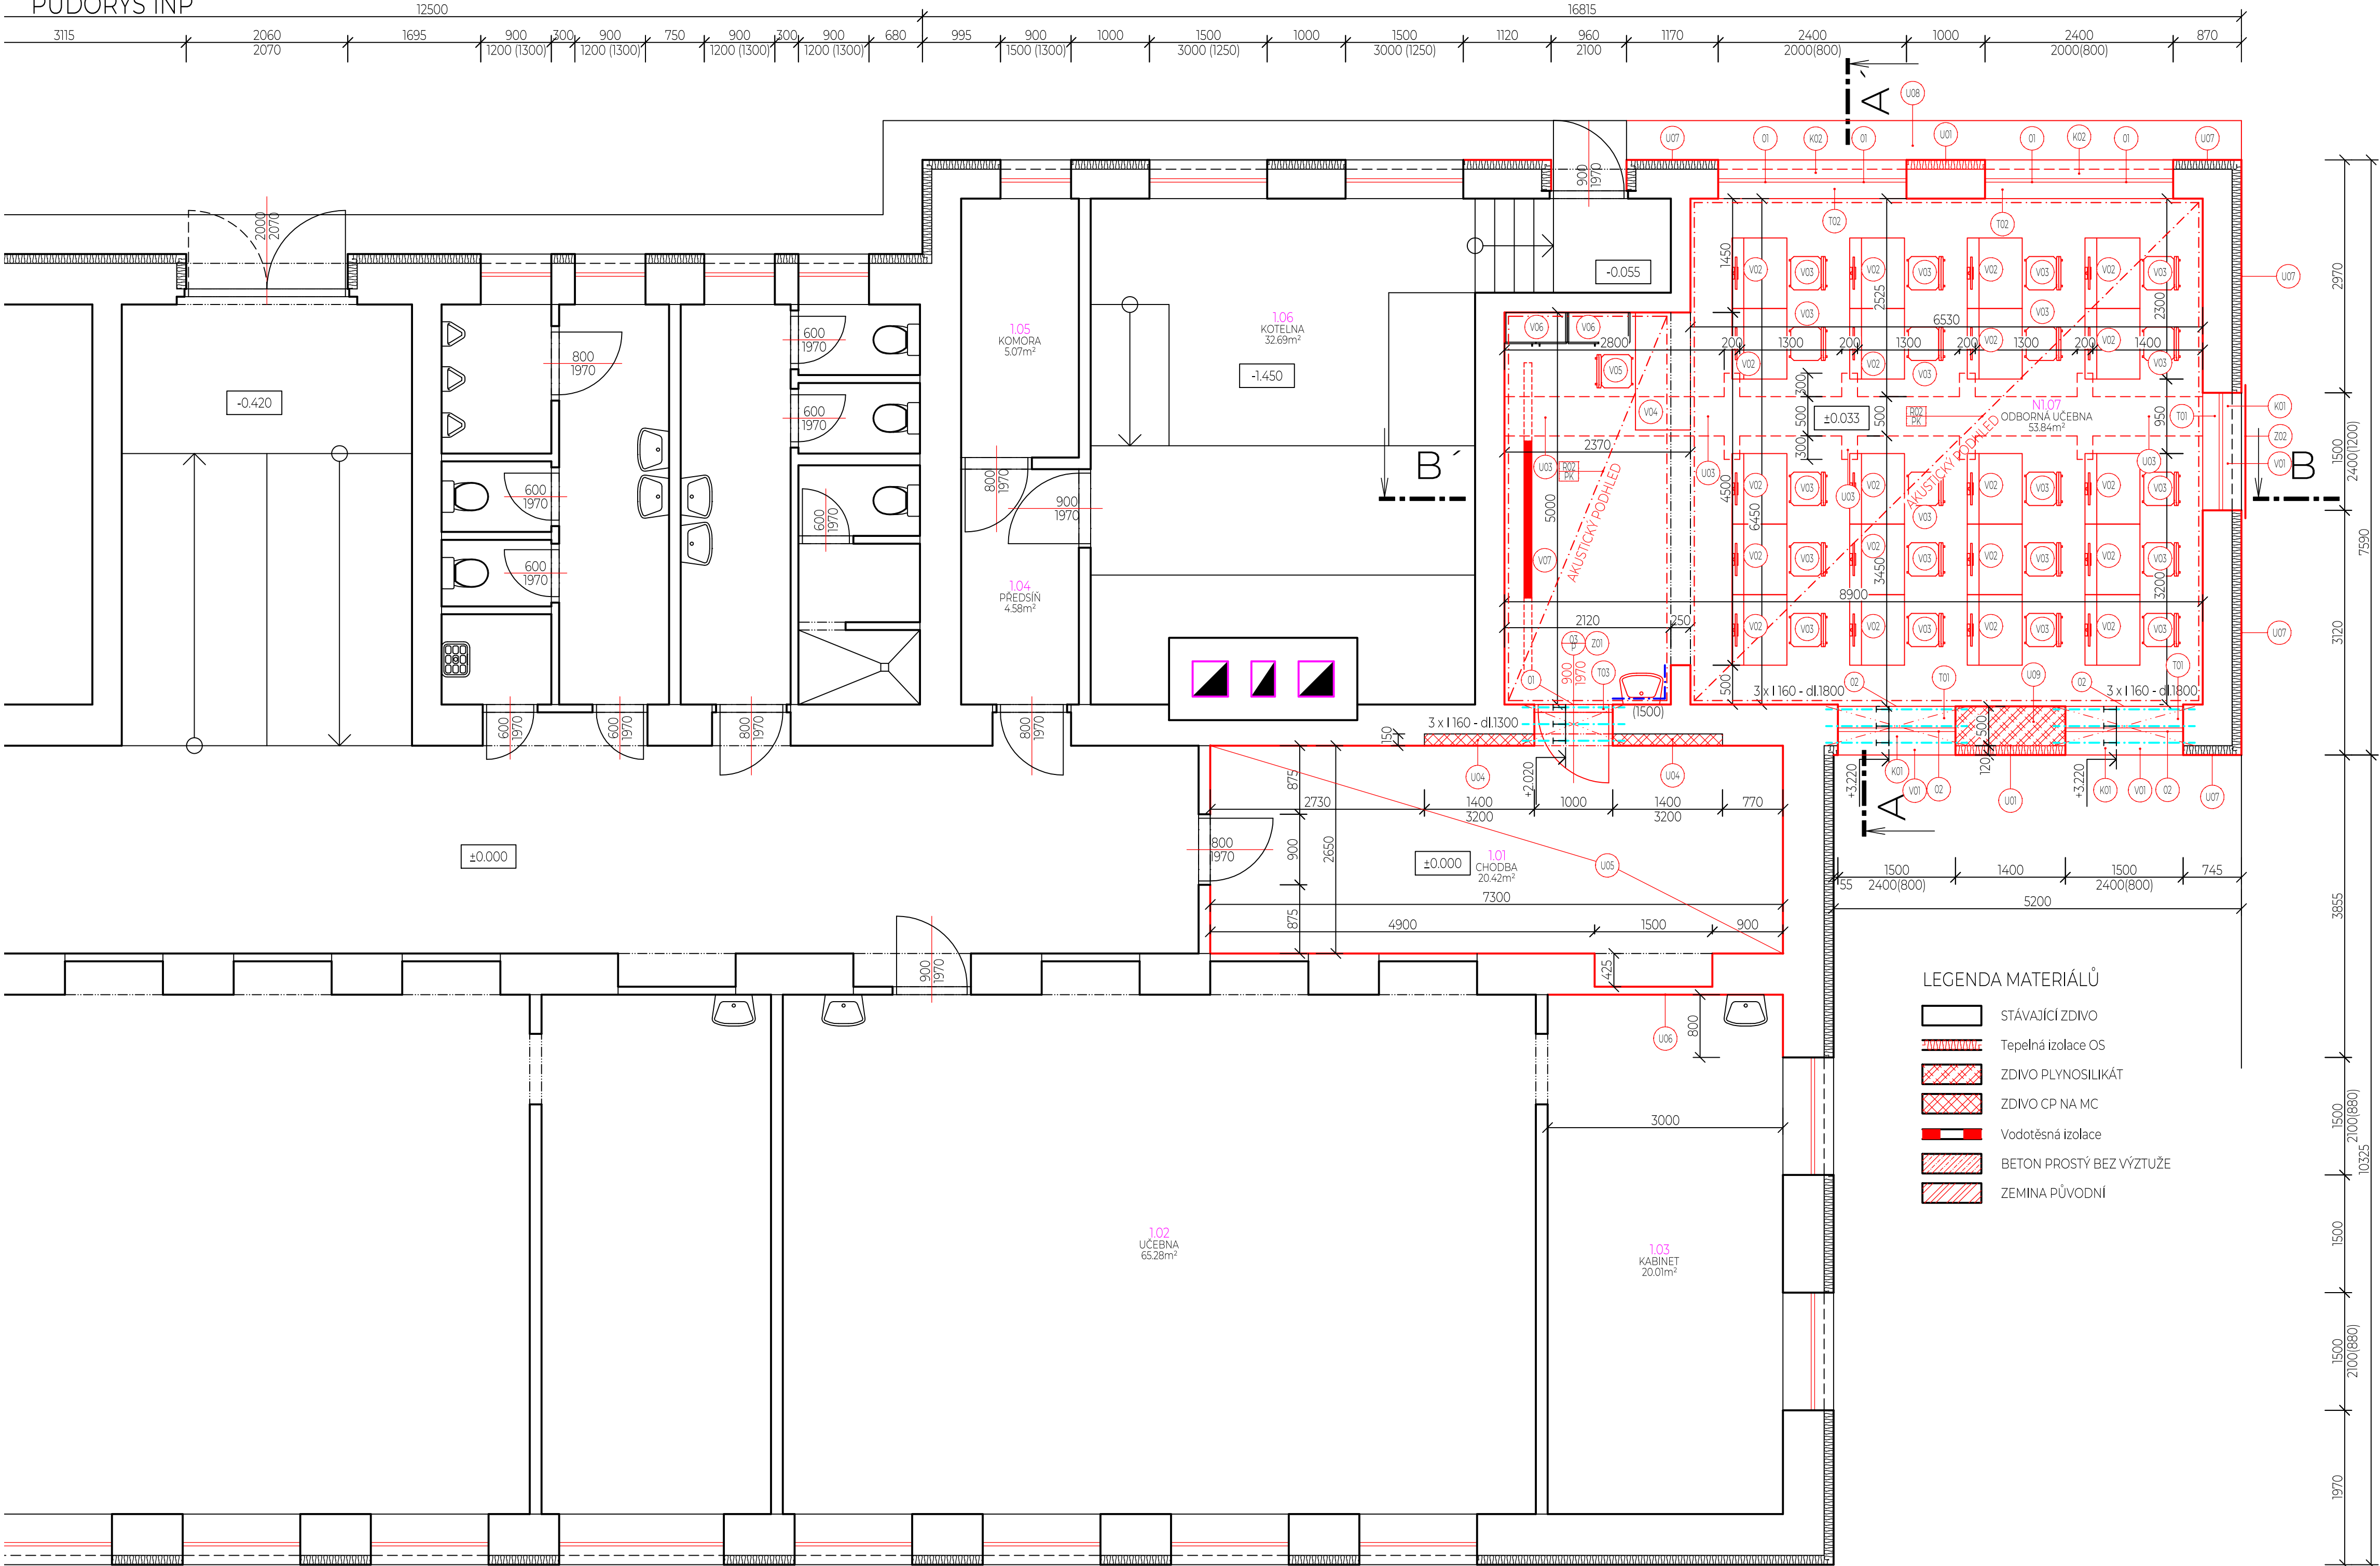

Tabulka místnosti					
Číslo	Název	Plocha [m²]	Podlaha	Stěny	Strop
1.01	CHODBA	20,42	PVC	OMÍTKA VÁPENNÁ ŠTUKOVÁ	OMÍTKA VÁPENNÁ ŠTUKOVÁ
1.02	UCEBNA	65,28	PVC	OMÍTKA VÁPENNÁ ŠTUKOVÁ	OMÍTKA VÁPENNÁ ŠTUKOVÁ
1.03	KABINET	20,01	PVC	OMÍTKA VÁPENNÁ ŠTUKOVÁ	OMÍTKA VÁPENNÁ ŠTUKOVÁ
1.04	PŘEDSÍŇ	4,58	PVC	OMÍTKA VÁPENNÁ ŠTUKOVÁ	OMÍTKA VÁPENNÁ ŠTUKOVÁ
1.05	KOMORA	5,07	PVC	OMÍTKA VÁPENNÁ ŠTUKOVÁ	OMÍTKA VÁPENNÁ ŠTUKOVÁ
1.06	KOTELNA	32,69	PVC	OMÍTKA VÁPENNÁ ŠTUKOVÁ	OMÍTKA VÁPENNÁ ŠTUKOVÁ
N1.07	ODBOBNÁ UČEBNA	53,84	VINYL	OMÍTKA VÁPENNÁ ŠTUKOVÁ	MALBA
					PODLAHOVÁ LÍŠTA

Tabulka skladeb							
Označení	Definice Skladby	Skladba vrstev	Číslo místnosti	Plocha [m²]	Obvod [m]	Plocha celkem [m²]	Poznámka
N501		VINYLOVÁ PODLAHA 5 mm PODLAHOVÉ LEPIDLO 3 mm SAMONIVELAČNÍ POTĚR 25 mm betonová mazanina 120 mm Asfaltový pás 10 mm Podkladní beton B15 150 mm Přehutněný terén, příp. násyp 150 mm	N1.07	53,84	31,7	53,84	MATERIÁL DLE TZ

Výpis SDK konstrukcí												
OZNAČENÍ	SCHEMA	VÝROBCE	POČET KUSŮ		Požární odolnost	Druh podkonstrukce	Opláštění podhledu	Závěs podhledu	Profil podhledu	Minerální izolace	Parozábrana	Konstrukce Rigips, číslo
			1NP	CELKEM								
R02/PK		Rigips	2	2	BEZ POŽADAVKU	DVOUÚROVŇOVÝ KŘÍŽOVÝ ROST	1 × Rigiton 12/25 Q,	RYCHLOZÁVĚS PEROVÝ	R-CD 27	50 MM		PK21 4.07.29