

LEGENDA MATERIÁLŮ:

KONSTRUKCE JSOU KOTOVÁNY VČETNĚ POUŽITÝCH ÚPRAV

STÁVAJÍCÍ KONSTRUKCE - ZDIVO NOSNÉ I NE NOSNÉ (PŘEVÁŽNĚ CPJ NEBO DUJĚ KERAMICKÉ CHILY) NA M/C

STÁVAJÍCÍ MONTOVANÉ KONSTRUKCE - V 1NP SE NENAGHAŽEJÍ

MÍSTO, KDE NEBYLO MOŽNÉ PROVÉST ZAMĚŘENÍ A KONSTRUKCE S NEOVĚŘENOU ŠÍRKOU NEBO SKLADBOU

NOVÉ ZDIVO - PĚROBETONOVÉ TVÁRNICE, ZDĚNÍ NA MALTOVÉ LÓŽE, ROZMĚR 100x249x599

MINERÁLNÍ VATA TL.180, 160, 60

FUKANÁ VATA - VOLNÁ

NOVÉ KONSTRUKCE V ŘEZU

NOVÉ KONSTRUKCE V POHLEDU

LEGENDA ZMĚN:

OZN.	Popis
1	Osazení nových oken, vnitřních a vnějších parapetů/dveří
2	Obložení obkladu
3	Sanace schodiště, osazení zábradlí
4	Sanování palisád, nová fasáda
5	Osazení klempířských výrobků
6	Nová podlaha nad rostlým terénem
7	Nová podlaha v 2np
8	Oprava podlahy 3 NP, odstranění půdovek, oprava dřevěného záklopu, volně foukaná izolace tl. 300mm
9	Položení dlažby na balkoně
10	Osazení odvodňovacích žlabů - svodů
11	Nové omítky v interieru
12	Položení střešní krytiny
13	Zařizovací předměty
14	Sádkartonový podhled
15	Připojení nové plynové přípojky

POZNÁMKY K VÝKRESU:



VŠECHNY ROZMĚRY JE NUTNO PŘED VLASTNÍ REALIZACÍ DOMĚŘIT

POZNÁMKY K VÝKRESU:

VŠECHNY KÓTY NA VÝKRESE JSOU V MM, VÝŠKOVÉ KÓTY (PRAPORCE A RÁMEČKY) JSOU V M, 0,000 ≈ 200,500 M N.M. (SOUŘADNÝ SYSTÉM B.p.v.) – ODPOVÍDÁ PŘÍBLIŽNĚ STÁVAJÍCÍ ÚRVNI PODLAHY V VSTUPU DO OBJEKTU (MÍSTNOST Č. 1.01)

POZN. 1: STÁVAJÍCÍ KRYTINA JE, VÝJMA VIKÝŘŮ, DVOUDRÁŽKOVÁ PALENÁ TAŠKA LOŽENÁ NA LATOVÁNÍ BE POUJISTNÉ HYDROIZOLACE. KRYTINA VIKÝŘŮ A ŠKIMINY NA SEVERNÍ STRANĚ PLECHOVÁ.

POZN. 2: SKLON VÁLBOVÉ KONSTRUKCE STŘECHY JSOU SHODNÉ A ODPOVÍDAJÍ PŘÍBLIŽNĚ 33°. STAVBA JE ODVODŇOVÁNA DO NÁSTŘEŠNÍCH ŽLABŮ, Z NICHŽ JE VODA ODVÁDĚNA SVISLÝM SVODNÝM POTRUBÍM VOLNĚ TERÉN OKOLO OBJEKTU A ZASAKOVÁNA NA DOTIČNĚ PARCELE

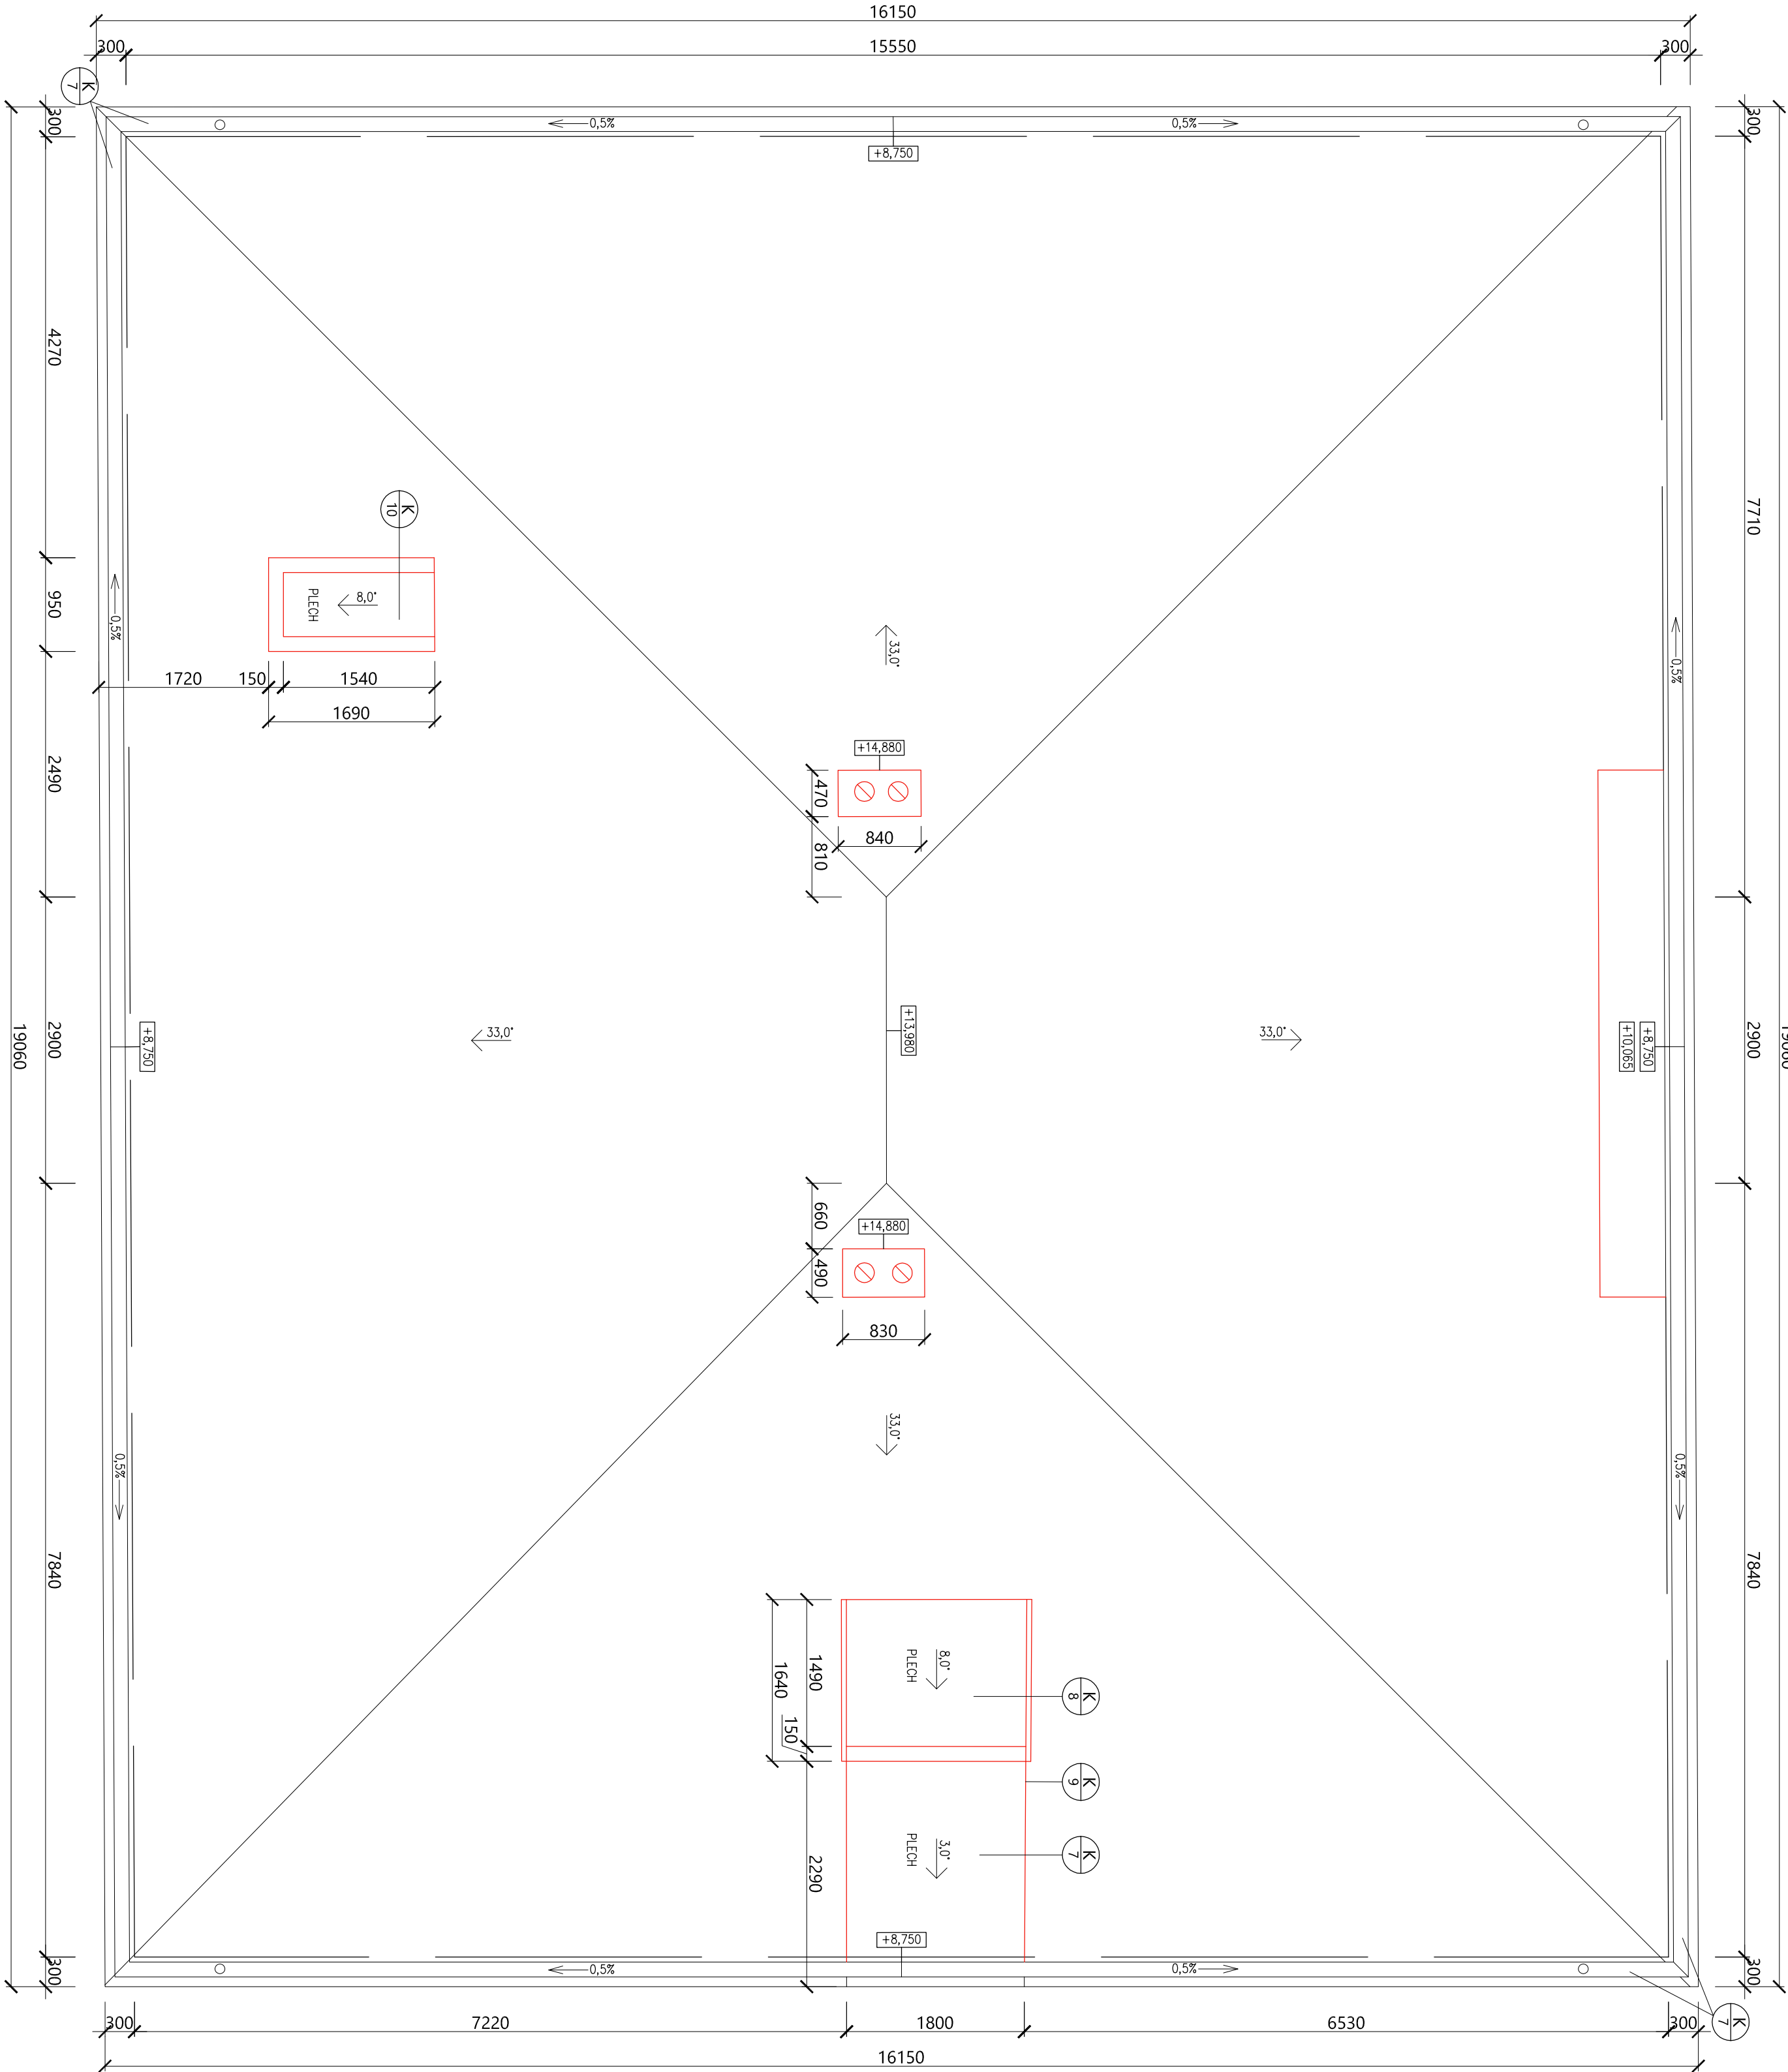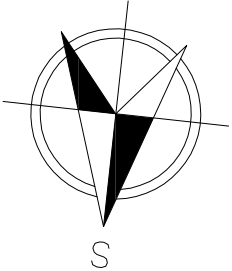

tolza

Všechny práva vyhrazena. Tento výkres je dílem vlastnickým firmy TOLZA, spol. s r.o.

Investor: Město Ivančice, Palackého náměstí 196/6

Stupeň: DPS Index: Číslo paré:

Architekt: Zedp. projektant: Kontroloval: Vypracoval: Kštanová 64, 620 00 Brno e-mail: info@tolza.cz

Zakázka: 681 Kounická 70 Zateplení, Ivančice Číslo zakázky: 681

Objekt: SO01 - stavební úpravy Kounická 70, Ivančice - p.č. 60/6

Obsah: D.1.1, Architektonické a stavební technické řešení

Pohled na střechu - Nový stav

Název souboru: 681 - 181203 - Dokumentace objektu - Nový stav_jacoverdng D.1.1.29

Měřítko: 1:50 Datum: 11/2018