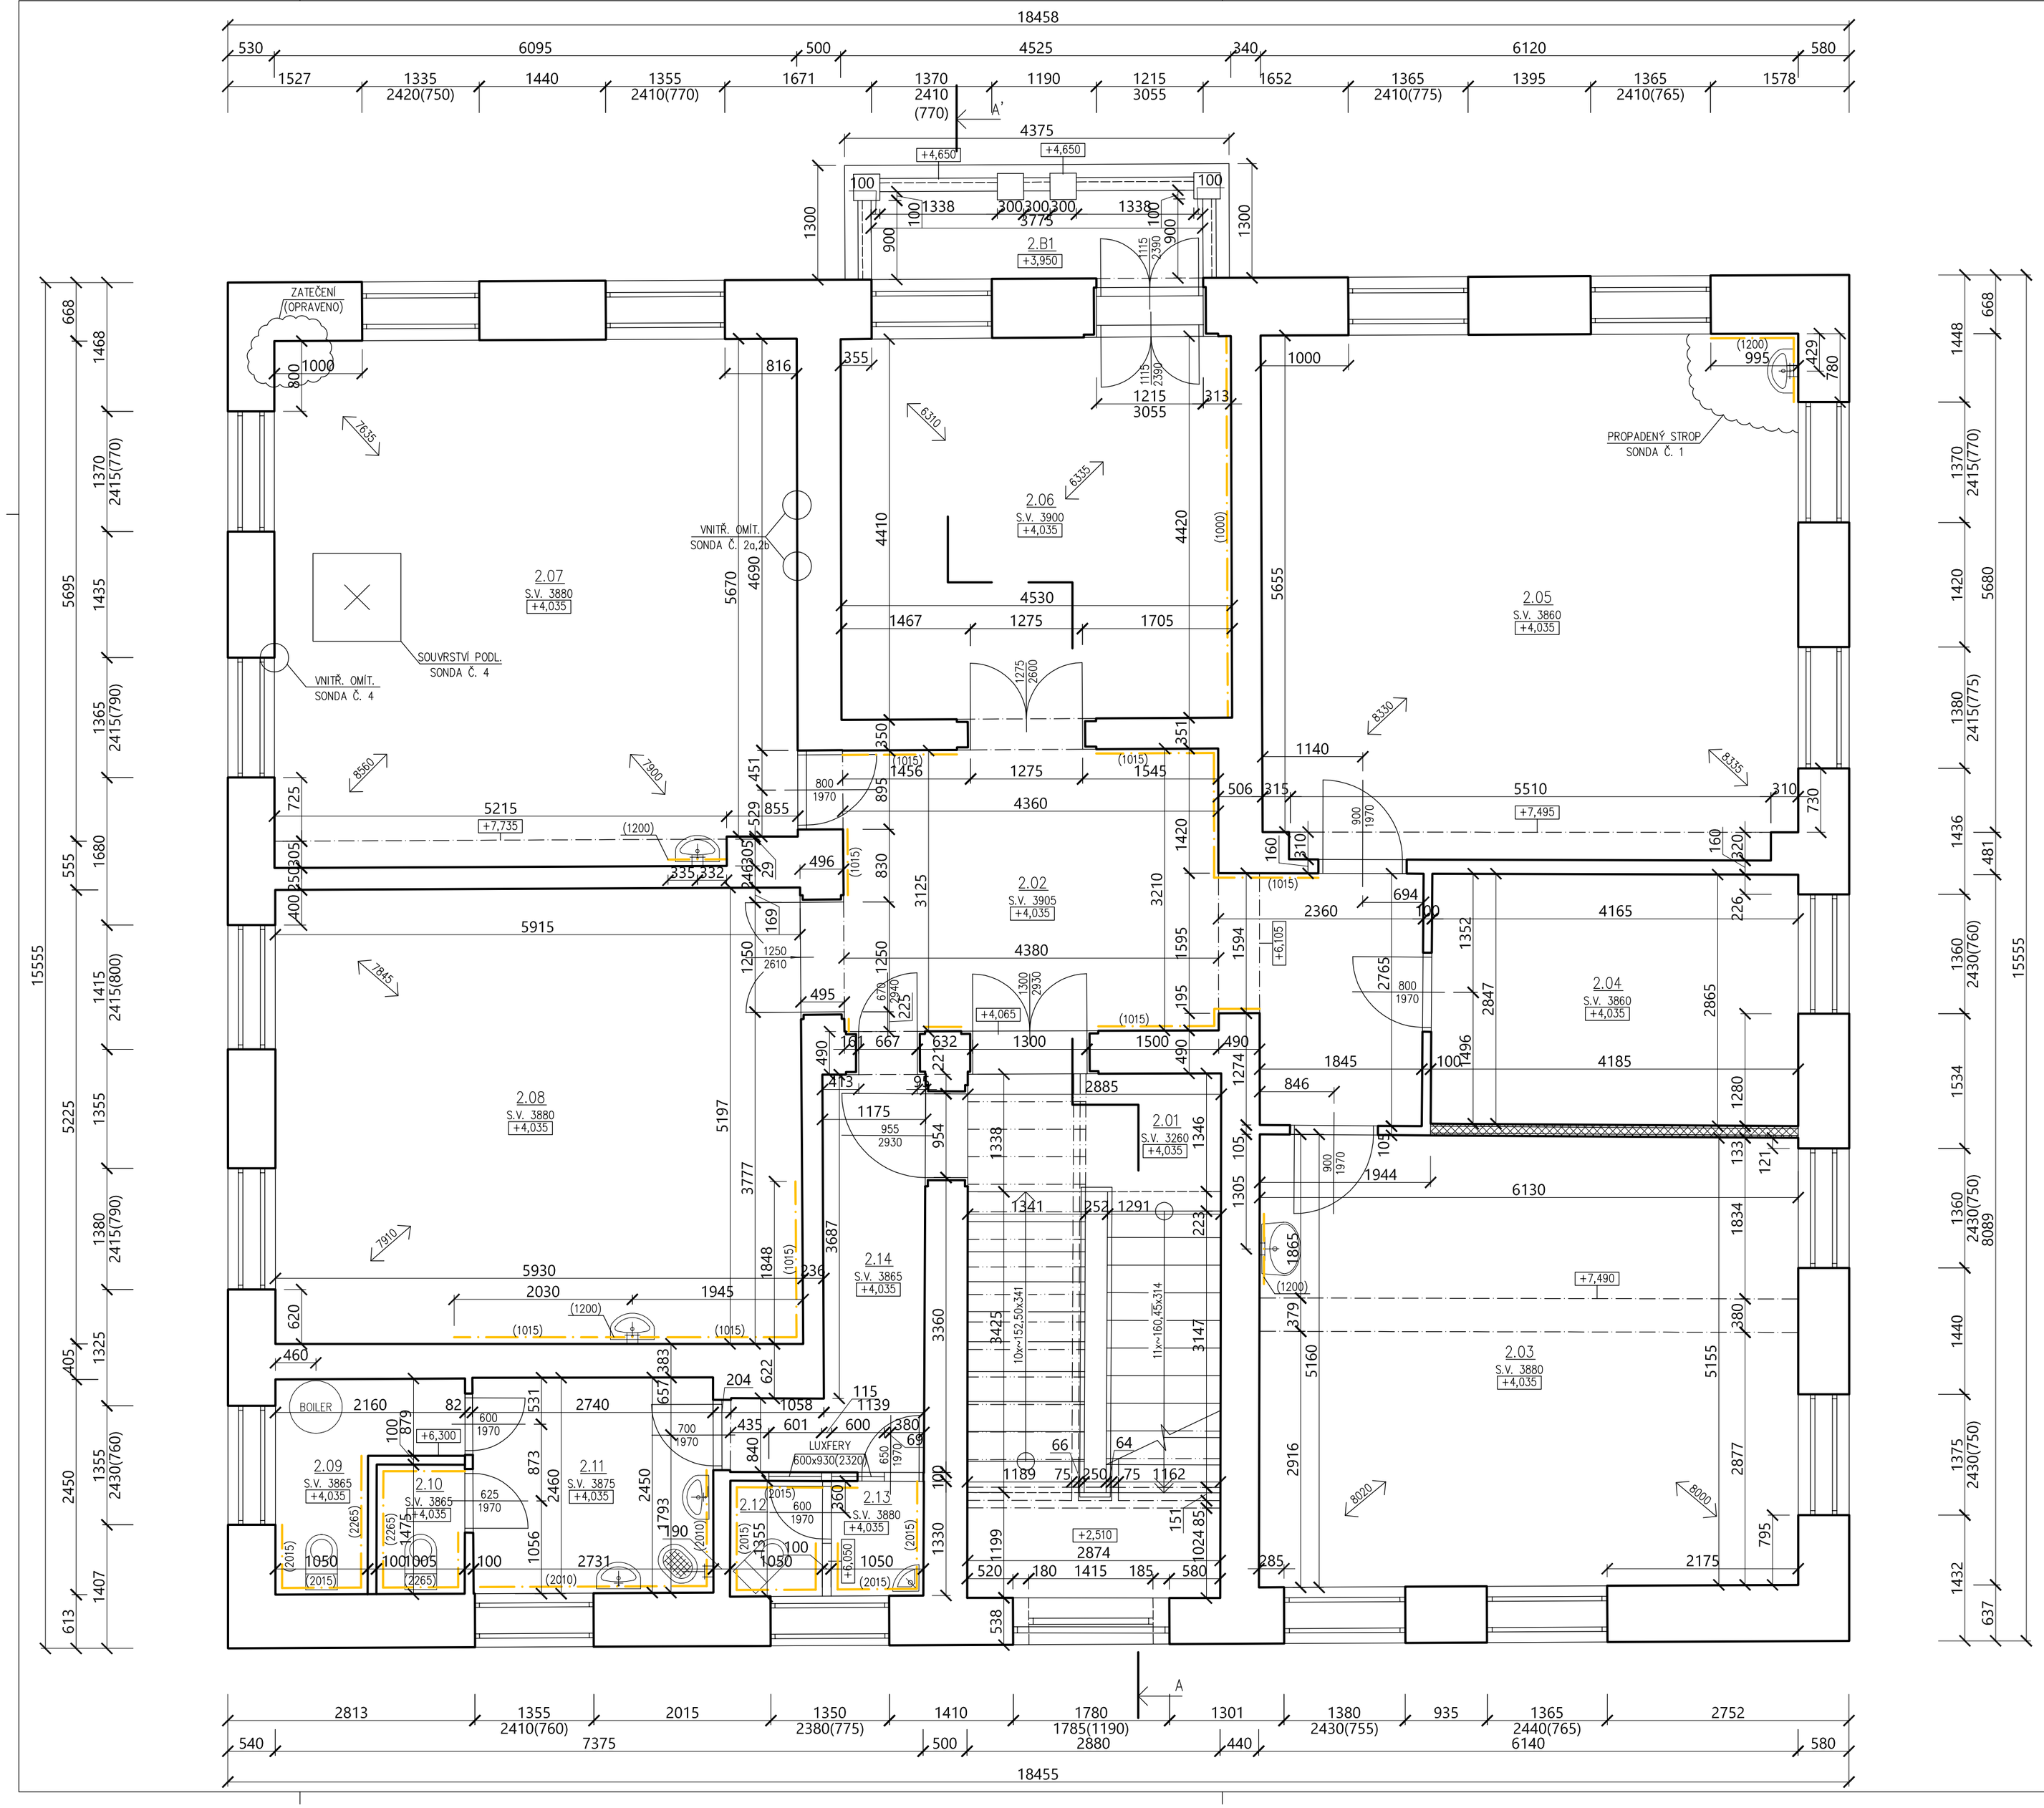

LEGENDA MÍSTNOSTÍ:

Č.	ÚČEL MÍSTNOSTI	PLOCHA [M2]	PODLAHA	STĚNY	STROP	POZNÁMKA
2.01	SCHODIŠŤOVÁ PODESTA	4,17	KERAMICKÁ DLAŽBA	VÁPENNÁ OMÍTKA	VÁPENNÁ OMÍTKA	
2.02	HLAVNÍ CHODBA	19,77	LINOLEUM	VÁPENNÁ OMÍTKA	VÁPENNÁ OMÍTKA	
2.03	UČEBNA	31,44	LINOLEUM	VÁPENNÁ OMÍTKA	VÁPENNÁ OMÍTKA	KERAM. OBKLAD UMÝVADLA
2.04	KABINET	11,92	LINOLEUM	VÁPENNÁ OMÍTKA	VÁPENNÁ OMÍTKA	
2.05	UČEBNA	36,35	LINOLEUM	VÁPENNÁ OMÍTKA	VÁPENNÁ OMÍTKA	PORUCHA, VIZ. VÝKRES Č. 06; KERAM. OBKLAD UMÝVADLA
2.06	ARCHIV/KABINET	19,29	LINOLEUM	VÁPENNÁ OMÍTKA	VÁPENNÁ OMÍTKA	DŘEVĚNÝ OBKLAD STĚNY
2.07	UČEBNA	35,45	LINOLEUM	VÁPENNÁ OMÍTKA	VÁPENNÁ OMÍTKA	KERAM. OBKLAD UMÝVADLA
2.08	UČEBNA	31,08	LINOLEUM	VÁPENNÁ OMÍTKA	VÁPENNÁ OMÍTKA	KERAM. OBKLAD UMÝVADLA; DŘEVĚNÝ OBKLAD STĚNY
2.09	WC	3,55	KERAM. DLAŽBA	VÁPENNÁ OMÍTKA	VÁPENNÁ OMÍTKA	KERAM. OBKLAD STĚN
2.10	WC	1,48	KERAM. DLAŽBA	VÁPENNÁ OMÍTKA	VÁPENNÁ OMÍTKA	KERAM. OBKLAD STĚN
2.11	UMÝVÁRNA	6,72	KERAM. DLAŽBA	VÁPENNÁ OMÍTKA	VÁPENNÁ OMÍTKA	KERAM. OBKLAD STĚN
2.12	WC	1,38	KERAM. DLAŽBA	VÁPENNÁ OMÍTKA	VÁPENNÁ OMÍTKA	KERAM. OBKLAD STĚN
2.13	UMÝVÁRNA	1,37	KERAM. DLAŽBA	VÁPENNÁ OMÍTKA	VÁPENNÁ OMÍTKA	KERAM. OBKLAD STĚN
2.14	CHODBA	6,13	KERAM. DLAŽBA	VÁPENNÁ OMÍTKA	VÁPENNÁ OMÍTKA	
2.B1	BALKON	3,65	BETONOVÁ DLAŽBA	–	–	

LEGENDA MATERIÁLŮ:

KONSTRUKCE JSOU KÓTOVÁNY VČETNĚ POVRCHOVÝCH ÚPRAV

STÁVAJÍCÍ KONSTRUKCE – ZDIVO NOSNÉ I NENOSNÉ (PŘEVÁŽNĚ CPP NEBO DUTÉ KERAMICKÉ CIHLY) NA MVC

STÁVAJÍCÍ MONTOVANÉ KONSTRUKCE – SDK STĚNA MEZI MÍSTNOSTMI Č. 2.03 A 2.04

MÍSTA, KDE NEBYLO MOŽNÉ PROVÉST ZAMĚŘENÍ – VE 2NP SE NENACHÁZÍ

Veškerá práva vyhrazena. Tento výkres je duševním vlastnictvím firmy TOLZA, spol. s r. o.

Investor: Město Ivančice, Palackého náměstí 196/6

Stupeň: DPS | Index: | Číslo paré:

Architekt: ARCHITEKT | Zodp. projektant: Ing. arch. Jiří Gerő, Ph.D., DPEA | Kontroloval: Jaromír Křupka | Vypracoval: Simona Dvořáková

TOLZA, spol. s r. o.
Kaštanová 64, 620 00 Brno
e-mail: info@tolza.cz

Zakázka: Kounická 70 zateplení, Ivančice
Kounická 70, Ivančice - p.č. 60/6

Objekt: SO01 - stavební úpravy

Obsah: D.1.1. Architektonické a stavebně technické řešení
2NP - STÁVAJÍCÍ STAV

Číslo zakázky: 681

Datum: 11/2018

Měřítko: 1:50

Číslo výkresu: D.1.1.04