

PROJEKT REGENERACE PANELOVÉHO SÍDLIŠTĚ V IVANČICÍCH


Komplexní situace regenerace sídliště 1:750

LEGENDA - NÁVRH

- komunikace asfaltová - rekonstrukce
- komunikace asfaltová - nová
- komunikace (betonová dlažba) - rekonstrukce
- chodníky (betonová dlažba) - rekonstrukce
- chodníky (betonová dlažba) - nové
- parkoviště (betonová dlažba) - rekonstrukce
- parkoviště (betonová dlažba) - nové
- plochy z mechanicky zpevněného kameniva
- cyklostezka
- vymezení z žulové kostky
- zpomalovací práh
- betonové šlapáky
- hřiště, sportoviště
- navrhovaný strom
- navrhované popínave rostliny
- navrhované keřové skupiny, živé ploty
- navrhované trvalkové záhony
- luční travnaté plochy
- travnaté plochy (zakládání nebo regenerované)
- paraván na odpad
- zastřešené posezení (stůl + dvě lavice)
- altán s lavicemi
- gril
- fitness prvek
- stínící plachta
- parková lavice - nová
- odpadkový koš - nový
- stojany na kola - nové
- dřevěné lehátko / křeslo
- rozcestník
- veřejné osvětlení - svítidlo
- zábradlí - nové
- hranice řešeného území
- hranice jednotlivých etap

LEGENDA - STÁVAJÍCÍ STAV

- stávající budovy
- stávající tvalky
- stávající strom listnatý
- stávající strom listnatý - nová výsadba
- stávající strom jehličnatý
- stávající keř listnatý / tvarovaný
- stávající lavička, odpadkový koš, stojan na kolo
- herní prvky
- stožárové osvětlení nové

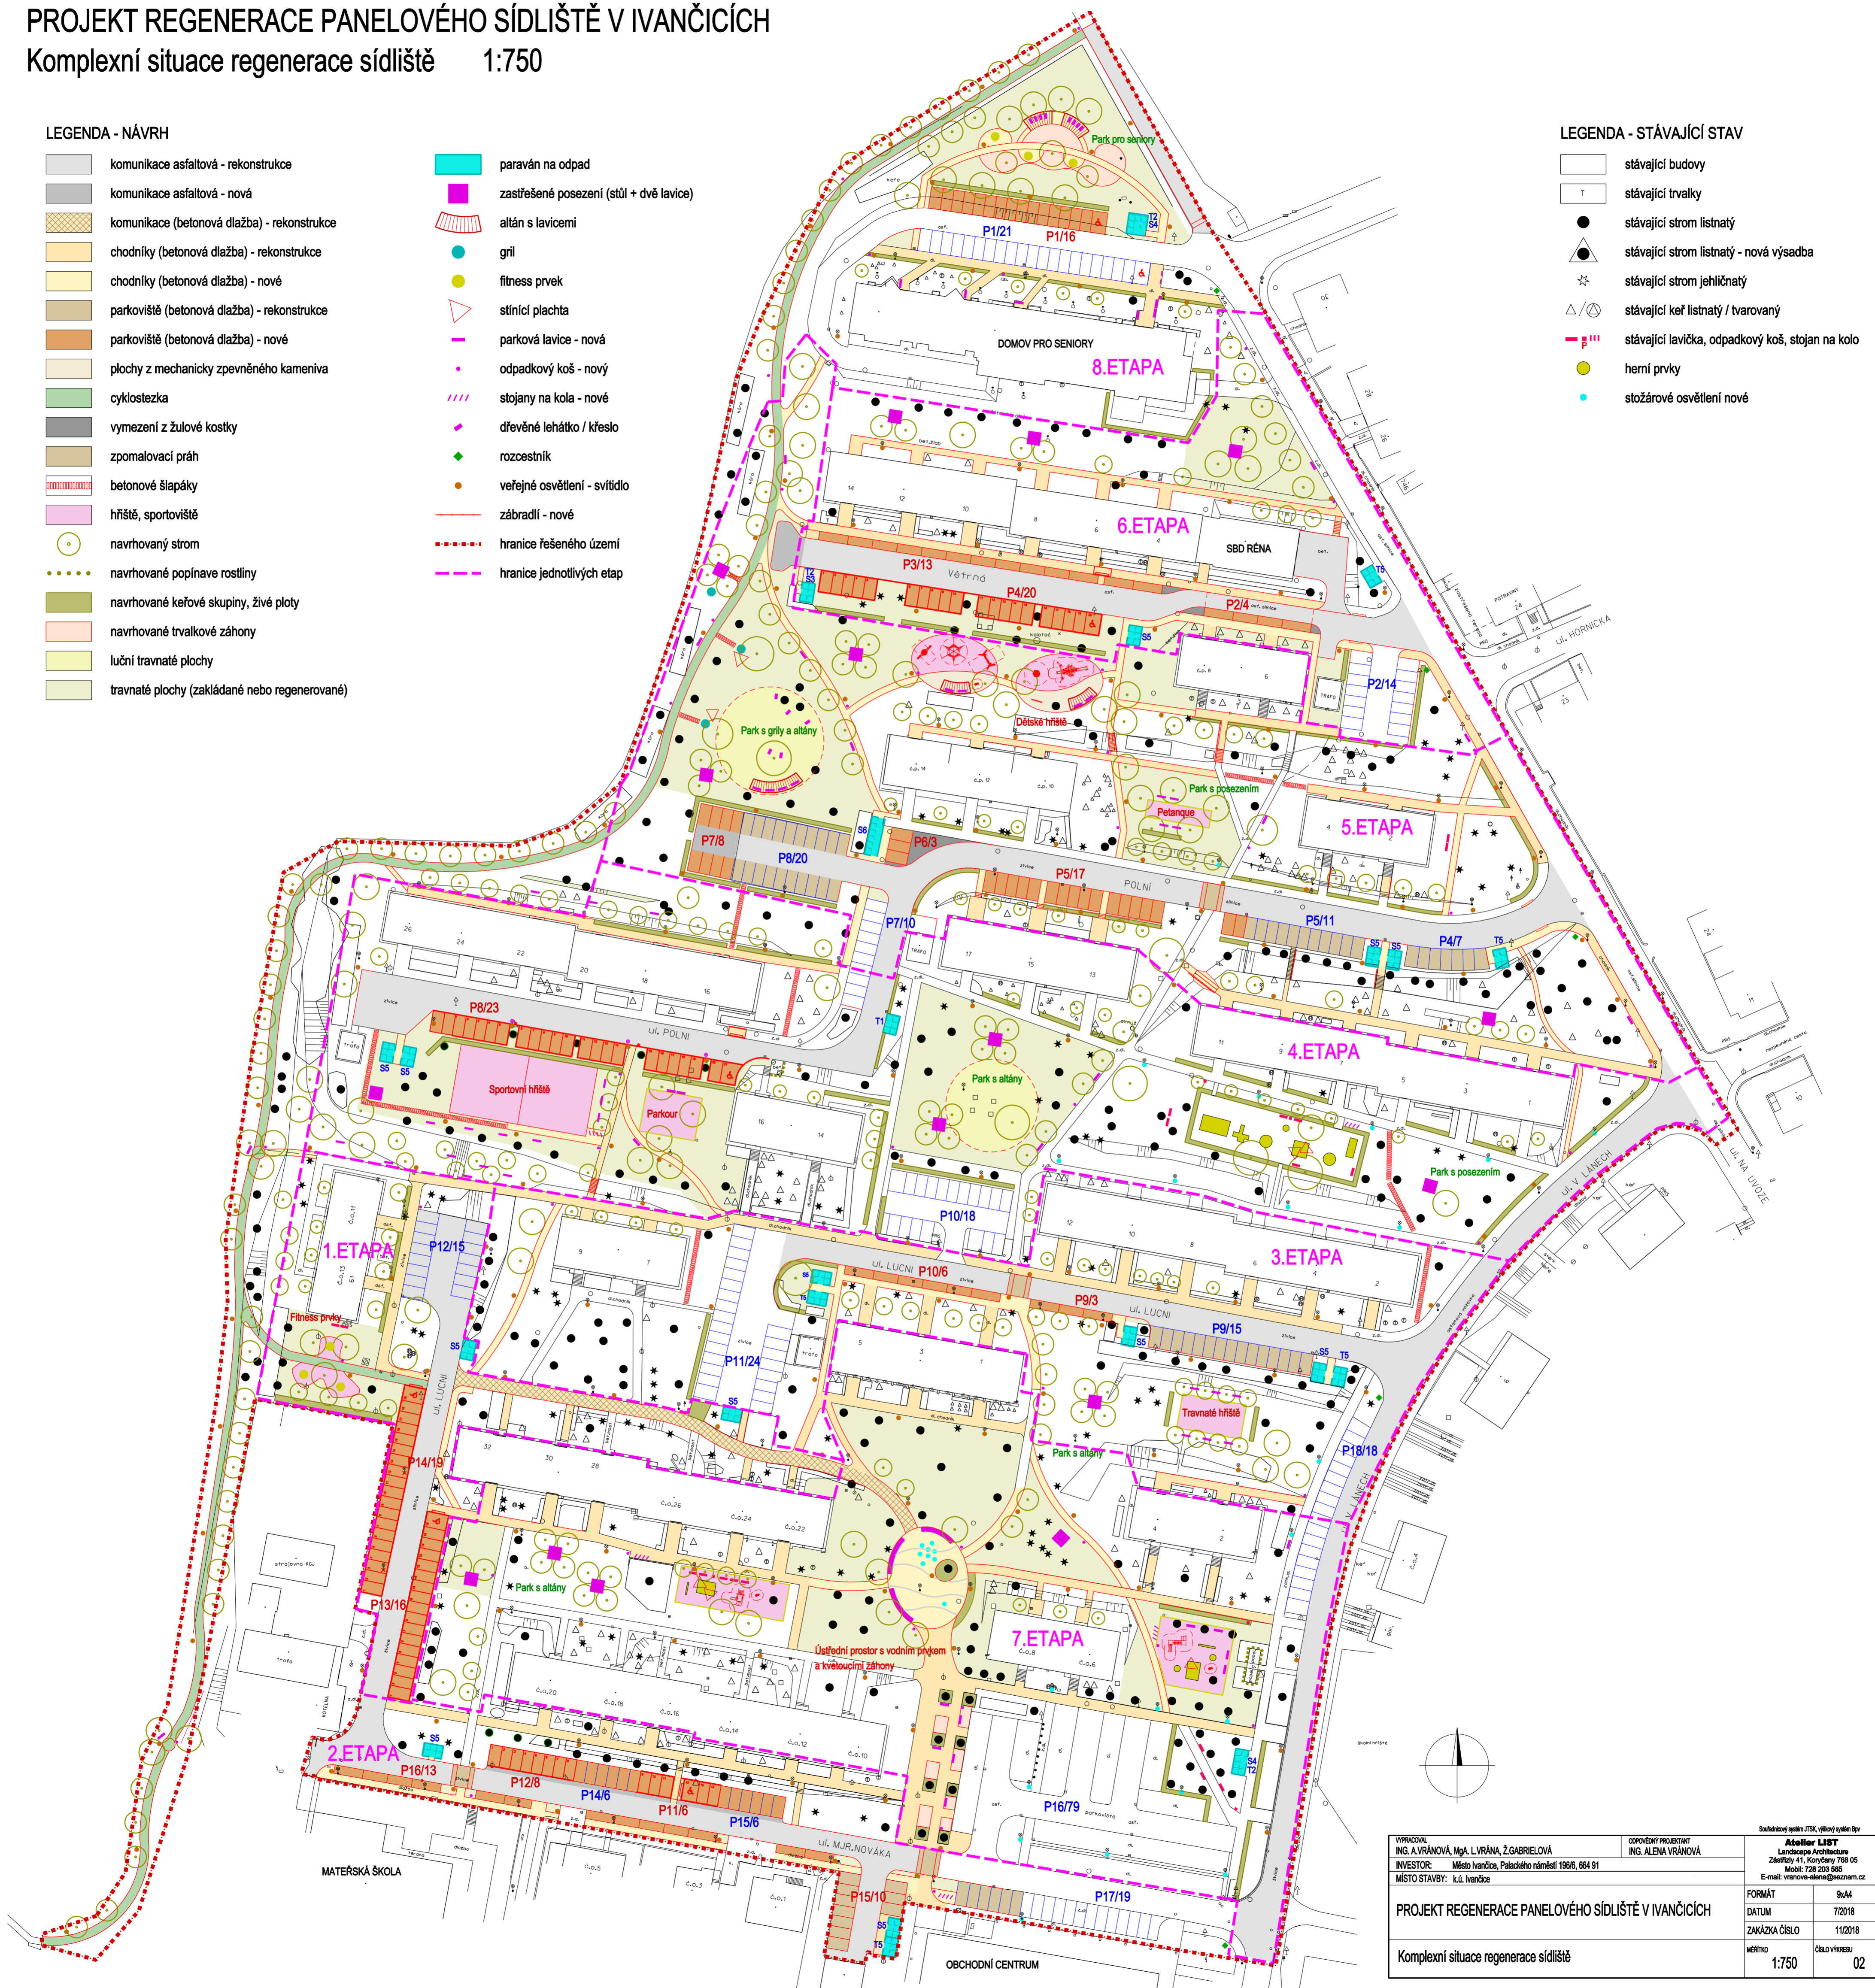

VYPRACOVANÁ ING. A.VRÁNOVÁ, Mgr. L.VRÁNA, Ž.GABRIELOVÁ INVESTOR: Město Ivančice, Palackého náměstí 198/6, 664 91 MÍSTO STAVBY: k.ú. Ivančice	ODPovědný projektant ING. ALENA VRÁNOVÁ	Současný systém JTK, výřezový systém 3D A&E Landscape Architecture Záměstřiz 41, Koryčany 788 05 Mobil: 728 203 865 E-mail: vrano@andae.cz
PROJEKT REGENERACE PANELOVÉHO SÍDLIŠTĚ V IVANČICÍCH Komplexní situace regenerace sídliště		FORMÁT: 9x44 DATUM: 7/2018 ZAKÁZKA ČÍSLO: 11/2018 MĚRKO: 1:750 ČÍSLO VÝKRESU: 02