

PROJEKT REGENERACE PANELOVÉHO SÍDLIŠTĚ V IVANČICÍCH

Situace - etapizace regenerace sídliště 1:750

1. etapa (2018) - ul. Luční západ	
A. Dopravní infrastruktura – komunikace a parkování	
A1.1	kommunikace asfaltová - rekonstrukce
A1.3	kommunikace betonová dlažba - rekonstrukce
A3	parkoviště (betonová dlažba) - nové
A4	cyklostezka - nová
B. Komunikace pro pěší a veřejná prostranství	
B1	chodníky (betonová dlažba) - rekonstrukce
B2.1	chodníky (betonová dlažba) - nové
C. Sport a rekreace	
C2.5	posilovací cvičební prvky (fitness prvky u cyklostezky)
C2.6	dopadová plocha - pryz
D. Zeleň	
D1.1	výsadba stromů
D1.2	výsadba keřů a živých plotů
D1.6	regenerace a založení trávníku
E. Městský mobiliář	
E1.4	odpadkový koš
F. Řešení odpadů	
F1	paraván na odpad
G. Technická infrastruktura – veřejné osvětlení	
G1.1	kabelové rozvody VO
G1.2	svítidla VO silniční (+ stožár)
G1.3	svítidla VO parkové (+ stožár)

2. etapa (2019) - ul. Mjr. Nováka	
A. Dopravní infrastruktura – komunikace a parkování	
A1.1	kommunikace asfaltová - rekonstrukce
A1.2	kommunikace asfaltová - nová rozšíření
A1.5	zpomalovací práh
A2	parkoviště (betonová dlažba) - rekonstrukce
A3	parkoviště (betonová dlažba) - nové
B. Komunikace pro pěší a veřejná prostranství	
B1	chodníky (betonová dlažba) - rekonstrukce
B2.1	chodníky (betonová dlažba) - nové
D. Zeleň	
D1.6	regenerace a založení trávníku
E. Městský mobiliář	
E1.4	odpadkový koš
E1.5	stojan na kola
E1.9	rozcestník
F. Řešení odpadů	
F1	paraván na odpad
G. Technická infrastruktura – veřejné osvětlení	
G1.1	kabelové rozvody VO
G1.2	svítidla VO silniční (+ stožár)
G1.3	svítidla VO parkové (+ stožár)

3. etapa (2020) - ul. Luční východ	
A. Dopravní infrastruktura – komunikace a parkování	
A1.1	kommunikace asfaltová - rekonstrukce
A1.5	zpomalovací práh
A2	parkoviště (betonová dlažba) - rekonstrukce
A3	parkoviště (betonová dlažba) - nové
B. Komunikace pro pěší a veřejná prostranství	
B1	chodníky (betonová dlažba) - rekonstrukce
B2.1	chodníky (betonová dlažba) - nové
B2.3	betonové šlapáky
D. Zeleň	
D1.1	výsadba stromů
D1.2	výsadba keřů a živých plotů
D1.6	regenerace a založení trávníku
E. Městský mobiliář	
E1.1	lavice parkové s opěradlem
E1.4	odpadkový koš
E1.9	rozcestník
E2.1	zasfěšené posezení (stůl + dvě lavice)
F. Řešení odpadů	
F1	paraván na odpad
G. Technická infrastruktura – veřejné osvětlení	
G1.1	kabelové rozvody VO
G1.2	svítidla VO silniční (+ stožár)
G1.3	svítidla VO parkové (+ stožár)


4. etapa (2021) - Vnitroblok ul. Luční a Polní	
A. Dopravní infrastruktura – komunikace a parkování	
A1.1	kommunikace asfaltová - rekonstrukce
A3	parkoviště (betonová dlažba) - nové
B. Komunikace pro pěší a veřejná prostranství	
B1	chodníky (betonová dlažba) - rekonstrukce
B2.1	chodníky (betonová dlažba) - nové
B2.3	betonové šlapáky
B2.4	zábradlí
C. Sport a rekreace	
C2.1	sportovní víceúčelové hřiště 32x16m (Volejbal, Nohejbal, Tenis Streetbal)
C2.2	Parkour
D. Zeleň	
D1.1	výsadba stromů
D1.2	výsadba keřů a živých plotů
D1.4	výsadba popínavých dřevin
D1.5	výsadba lučního trávníku
D1.6	regenerace a založení trávníku
E. Městský mobiliář	
E1.1	lavice parkové s opěradlem
E1.2	trámová lavice
E1.4	odpadkový koš
E1.5	stojan na kola
E2.1	zasfěšené posezení (stůl + dvě lavice)
E2.3	stínící plachta
F. Řešení odpadů	
F1	paraván na odpad
G. Technická infrastruktura – veřejné osvětlení	
G1.1	kabelové rozvody VO
G1.2	svítidla VO silniční (+ stožár)
G1.3	svítidla VO parkové (+ stožár)

5. etapa (2022) - ul. Polní	
A. Dopravní infrastruktura – komunikace a parkování	
A1.1	kommunikace asfaltová - rekonstrukce
A1.2	kommunikace asfaltová - nová rozšíření
A1.4	vynezení žulové kositky
A1.5	zpomalovací práh
A2	parkoviště (betonová dlažba) - rekonstrukce
A3	parkoviště (betonová dlažba) - nové
A4	cyklostezka - nová
B. Komunikace pro pěší a veřejná prostranství	
B1	chodníky (betonová dlažba) - rekonstrukce
B2.1	chodníky (betonová dlažba) - nové
B2.2	plochy z mechanicky zpevněného kameniva
B2.3	betonové šlapáky
B2.4	zábradlí
C. Sport a rekreace	
C2.3	Petanque
C2.7	dopadová plocha - písek
C2.8	herní prvek - akátový - Cvrček
C2.9	herní prvek - kolotoč
C2.10	herní prvek - kládová houpačka
C2.11	herní prvek - maják
C2.12	herní prvek - houpačka (dvířítá závěsná)
C2.13	herní prvek - houpačka hnízdo
C2.14	herní prvek - pružinové houpačko kuň
D. Zeleň	
D1.1	výsadba stromů
D1.2	výsadba keřů a živých plotů
D1.5	výsadba lučního trávníku
D1.6	regenerace a založení trávníku
E. Městský mobiliář	
E1.1	lavice parkové s opěradlem
E1.4	odpadkový koš
E1.7	lehátko
E1.8	gril
E1.9	rozcestník
E2.1	zasfěšené posezení (stůl + dvě lavice)
E2.2	pergola
E2.3	stínící plachta
F. Řešení odpadů	
F1	paraván na odpad
G. Technická infrastruktura – veřejné osvětlení	
G1.1	kabelové rozvody VO
G1.2	svítidla VO silniční (+ stožár)
G1.3	svítidla VO parkové (+ stožár)

6. etapa (2023) - ul. Vátrná	
A. Dopravní infrastruktura – komunikace a parkování	
A1.1	kommunikace asfaltová - rekonstrukce
A1.4	vynezení žulové kositky
A3	parkoviště (betonová dlažba) - nové
B. Komunikace pro pěší a veřejná prostranství	
B1	chodníky (betonová dlažba) - rekonstrukce
B2.1	chodníky (betonová dlažba) - nové
D. Zeleň	
D1.1	výsadba stromů
D1.2	výsadba keřů a živých plotů
D1.6	regenerace a založení trávníku
E. Městský mobiliář	
E1.1	lavice parkové s opěradlem
E1.4	odpadkový koš
E1.9	rozcestník
E2.1	zasfěšené posezení (stůl + dvě lavice)
F. Řešení odpadů	
F1	paraván na odpad
G. Technická infrastruktura – veřejné osvětlení	
G1.1	kabelové rozvody VO
G1.2	svítidla VO silniční (+ stožár)
G1.3	svítidla VO parkové (+ stožár)

7. etapa (2024) - Vnitroblok ul. Luční a Mjr. Nováka	
A. Dopravní infrastruktura – komunikace a parkování	
A1.1	kommunikace asfaltová - rekonstrukce
A1.3	kommunikace betonová dlažba - rekonstrukce
B. Komunikace pro pěší a veřejná prostranství	
B1	chodníky (betonová dlažba) - rekonstrukce
B2.1	chodníky (betonová dlažba) - nové
B3	betonová dlažba nová - centrální prostor
C. Sport a rekreace	
C1.1	herní prvek - pružinové houpačko kuň
C1.2	herní prvek - věšák
C1.3	herní prvek - kuk
C1.4	oplocení dřevěné u dětského hřiště
C1.5	přemístění stávajících herních prvků
D. Zeleň	
D1.1	výsadba stromů
D1.2	výsadba keřů a živých plotů
D1.3	výsadba trvalkových záhonů
D1.4	výsadba popínavých dřevin
D1.6	regenerace a založení trávníku
E. Městský mobiliář	
E1.1	lavice parkové s opěradlem
E1.3	lavice v ústředním prostoru
E1.4	odpadkový koš
E1.5	stojan na kola
E1.10	vodní prvek - pítko
E1.11	vodní prvek (v ústředním prostoru)
E2.1	zasfěšené posezení (stůl + dvě lavice)
E2.3	stínící plachta
F. Řešení odpadů	
F1	paraván na odpad
G. Technická infrastruktura – veřejné osvětlení	
G1.1	kabelové rozvody VO
G1.2	svítidla VO silniční (+ stožár)
G1.3	svítidla VO parkové (+ stožár)

8. etapa (2025) - Domov pro seniory s cyklostezkou	
A. Dopravní infrastruktura – komunikace a parkování	
A1.1	kommunikace asfaltová - rekonstrukce
A3	parkoviště (betonová dlažba) - nové
A4	cyklostezka - nová
B. Komunikace pro pěší a veřejná prostranství	
B1	chodníky (betonová dlažba) - rekonstrukce
B2.1	chodníky (betonová dlažba) - nové
C. Sport a rekreace	
C2.4	posilovací cvičební prvky (fitness prvky v parku pro seniory)
D. Zeleň	
D1.1	výsadba stromů
D1.2	výsadba keřů a živých plotů
D1.3	výsadba trvalkových záhonů
D1.6	regenerace a založení trávníku
E. Městský mobiliář	
E1.1	lavice parkové s opěradlem
E1.4	odpadkový koš
E1.5	stojan na kola
E1.6	křeslo
E1.9	rozcestník
E2.2	pergola
F. Řešení odpadů	
F1	paraván na odpad
G. Technická infrastruktura – veřejné osvětlení	
G1.1	kabelové rozvody VO
G1.2	svítidla VO silniční (+ stožár)
G1.3	svítidla VO parkové (+ stožár)

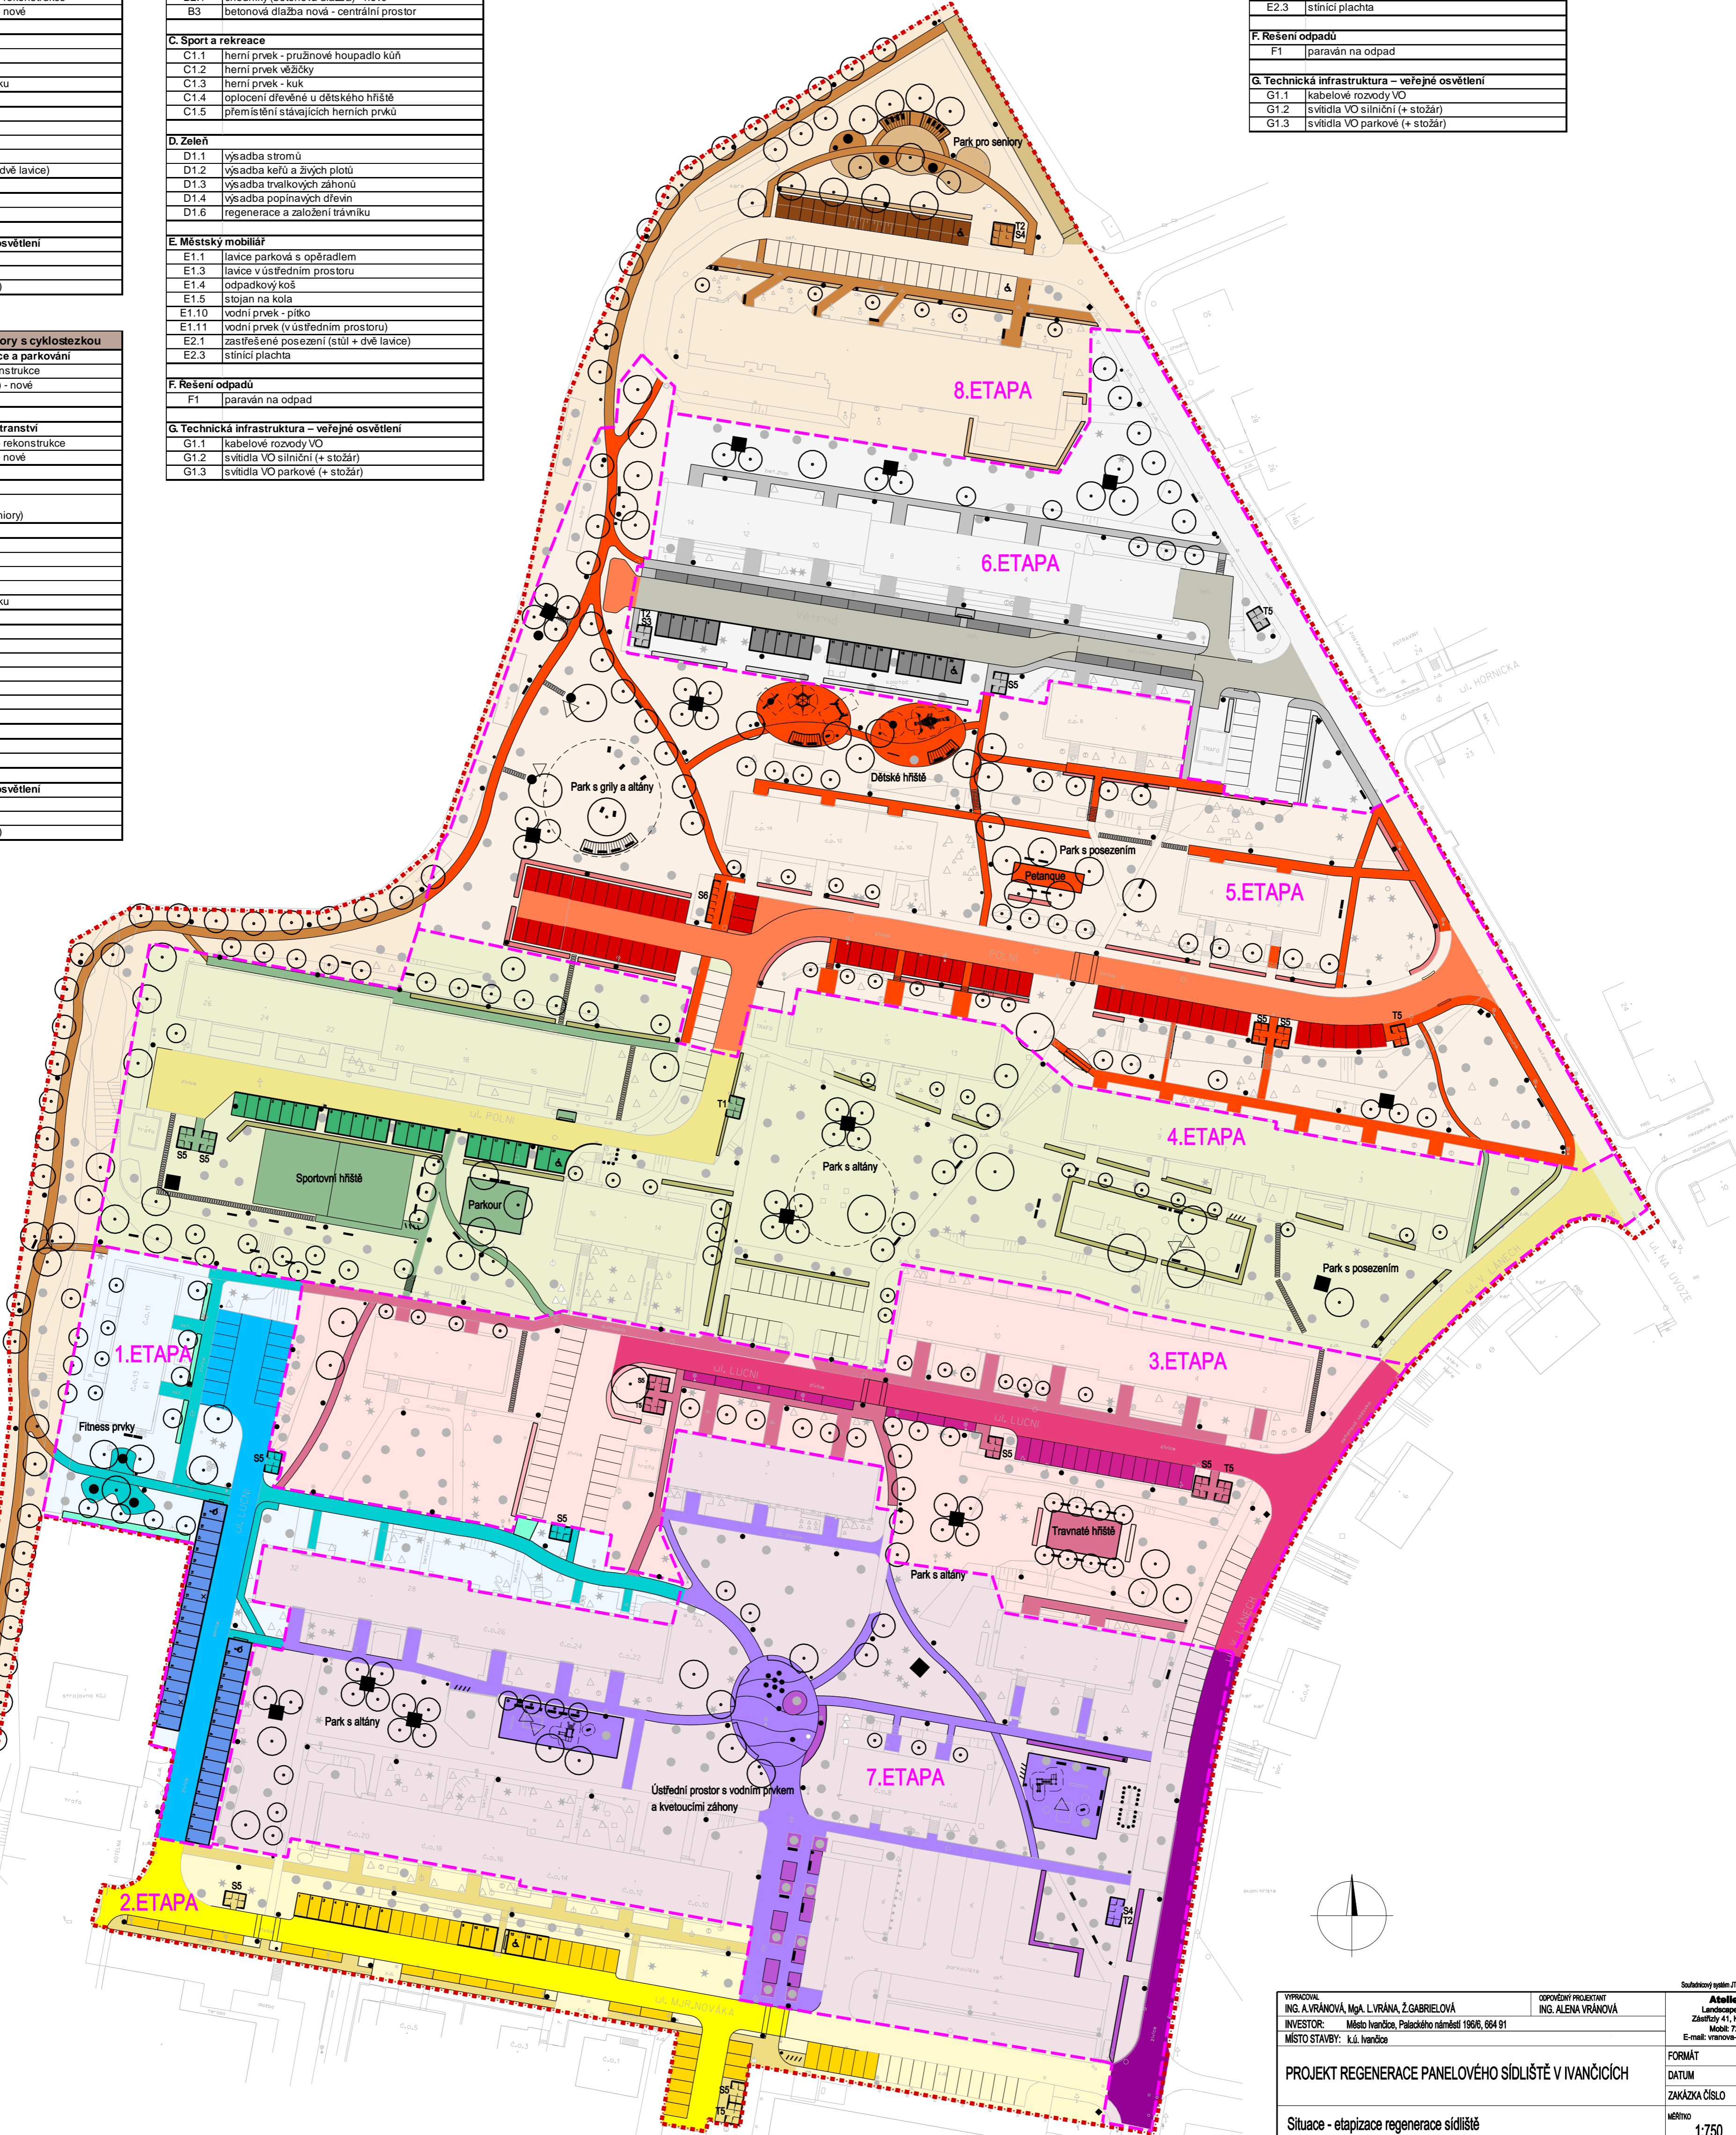

VYPRACOVAN ING. A. VRÁNOVÁ, Mgr. L. VRÁNOVÁ, Ž. GABRIELOVÁ	OPROJEKTANT ING. ALENA VRÁNOVÁ	Stážovník zřiz. ŽSK (období) vyřiz. by Atelier LIST Landscape Architecture Zlatýbýk 41, Koryčany 788 05 Mobil: 728 203 565 E-mail: vranovalena@seznam.cz
INVESTOR: Město Ivančice, Palackého náměstí 196b, 684 91	MÍSTO STAVBY: k.ú. Ivančice	FORMÁT 9x4
PROJEKT REGENERACE PANELOVÉHO SÍDLIŠTĚ V IVANČICÍCH		DATUM 7/2018
Situace - etapizace regenerace sídliště		ZAKÁZKA ČÍSLO 11/2018
		VERZE 1:750
		ČÍSLO VÝKRESU 03