








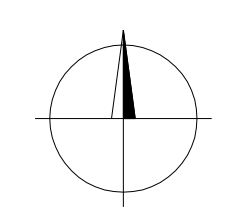
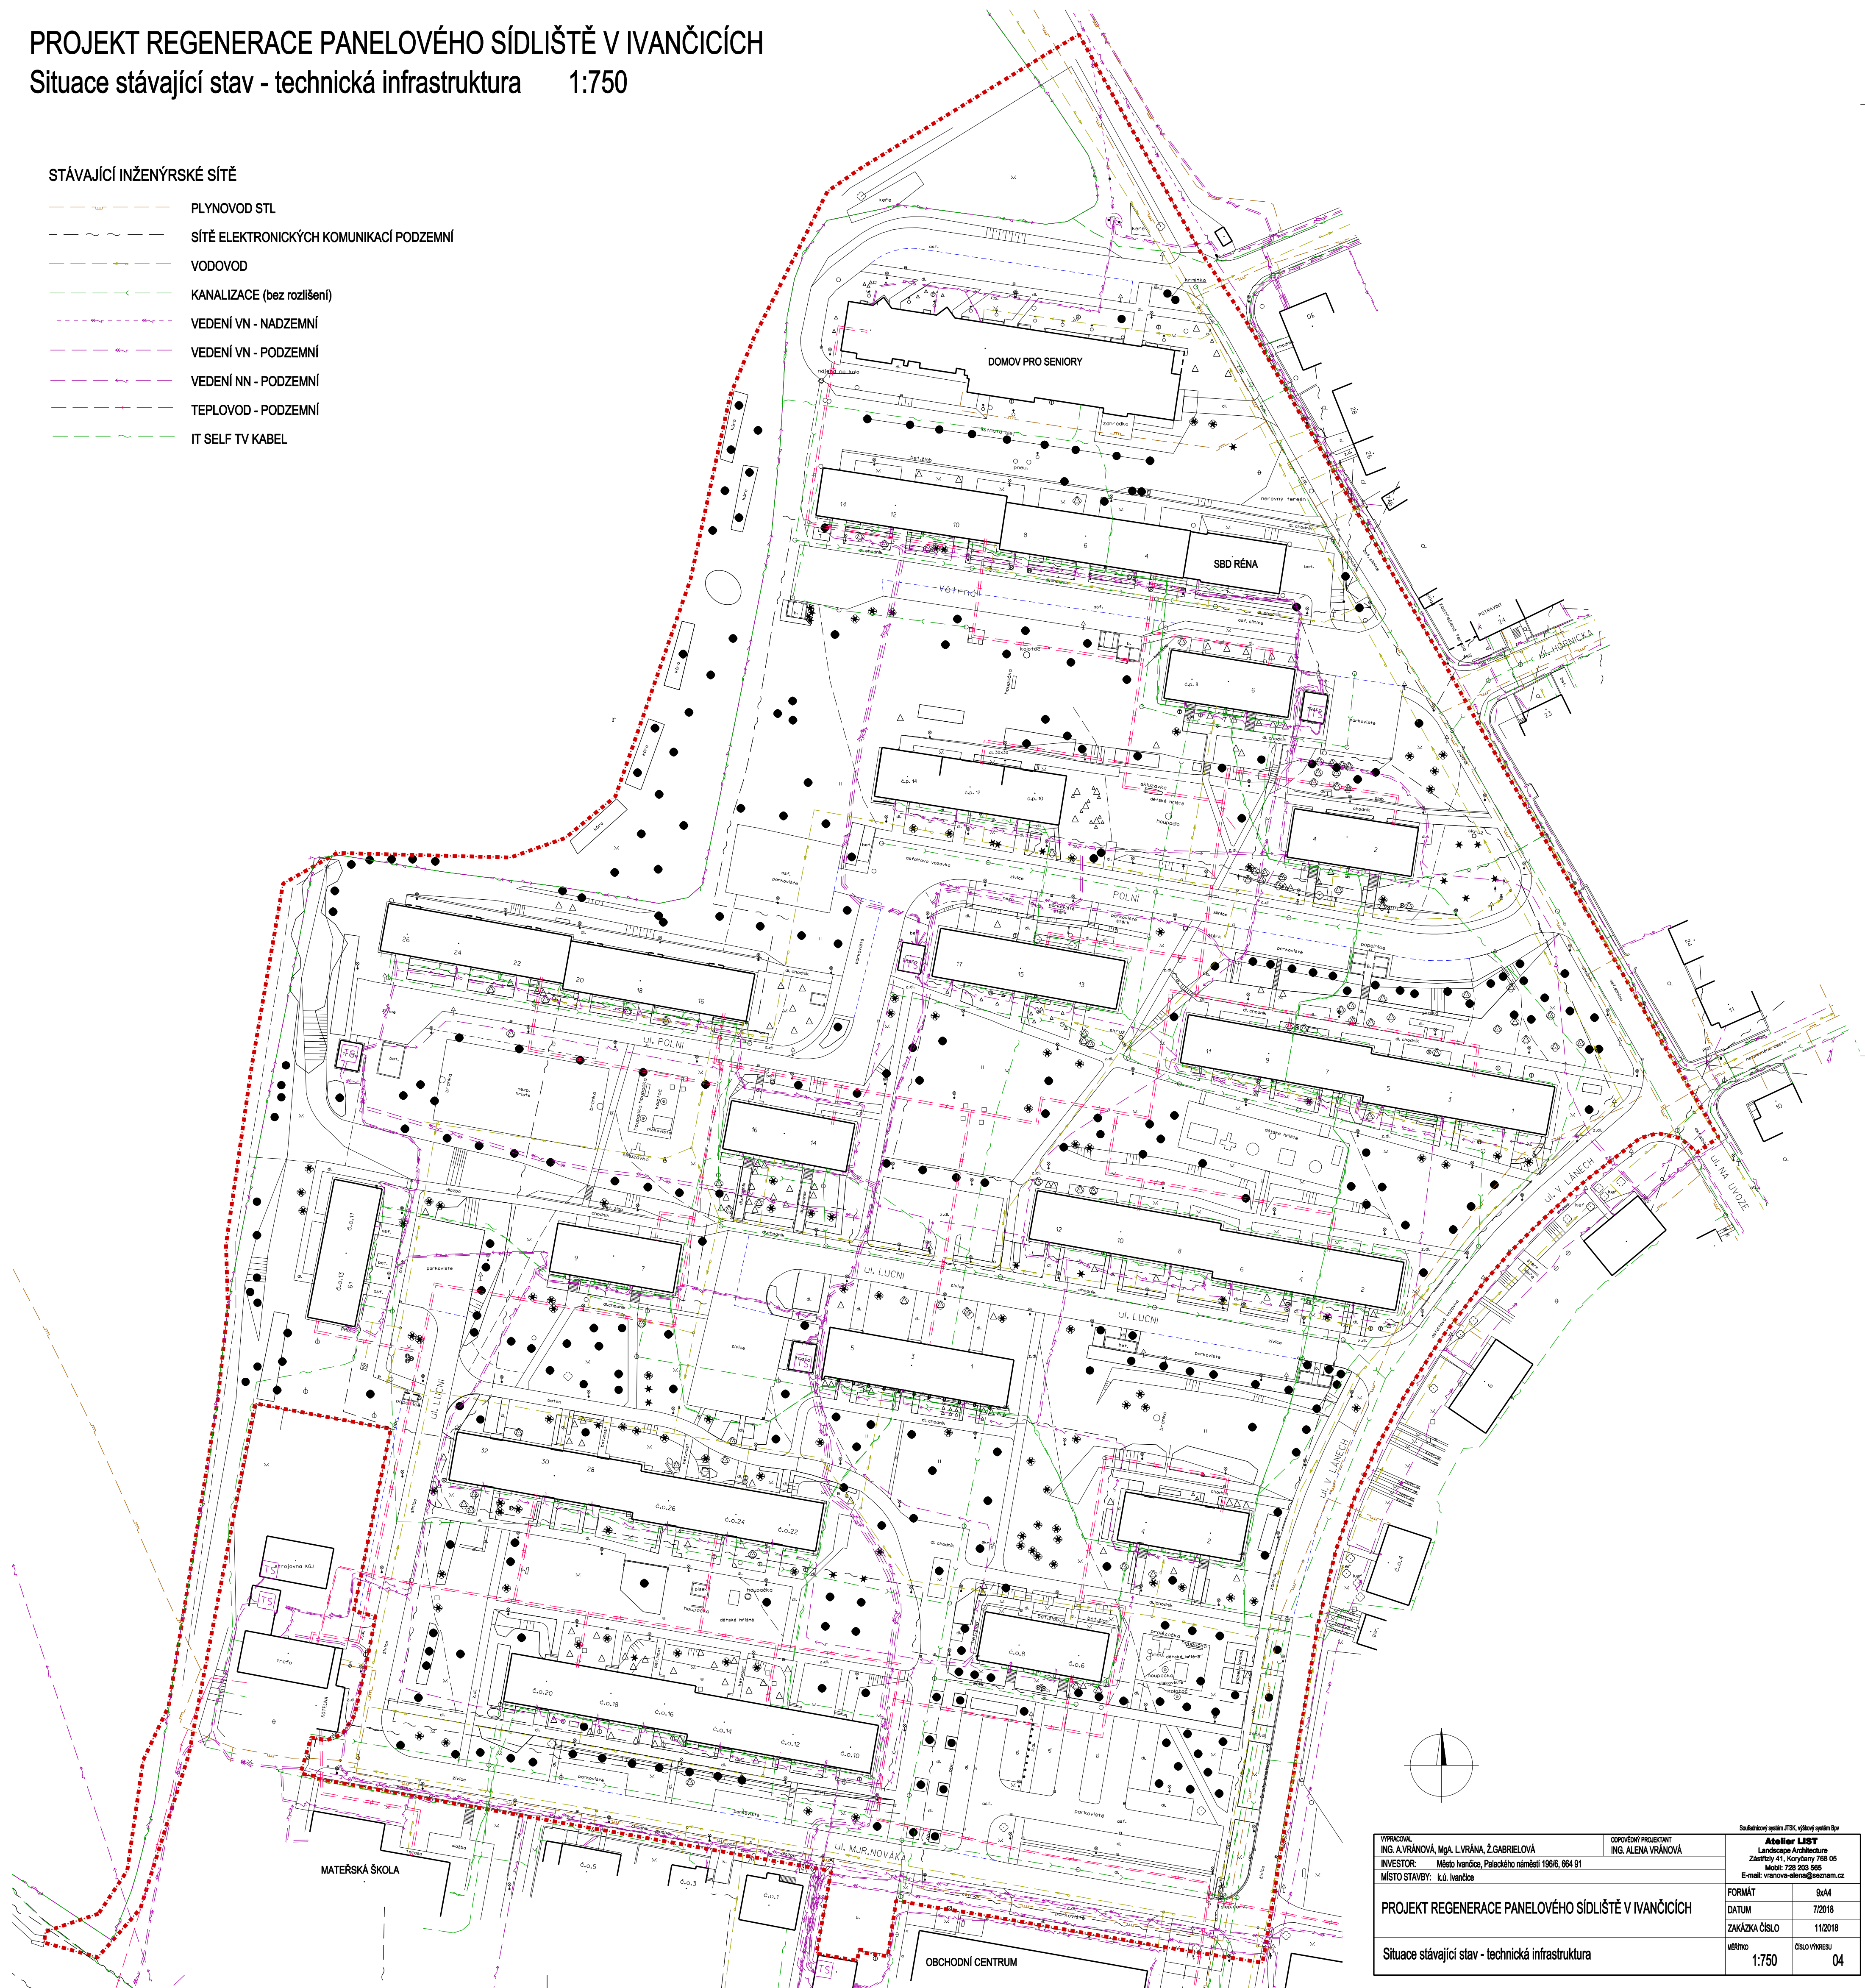


PROJEKT REGENERACE PANELOVÉHO SÍDLIŠTĚ V IVANČICÍCH

Situace stávající stav - technická infrastruktura 1:750

STÁVAJÍCÍ INŽENÝRSKÉ SÍTĚ

-  PLYNOVOD STL
-  SÍTĚ ELEKTRONICKÝCH KOMUNIKACÍ PODZEMNÍ
-  VODOVOD
-  KANALIZACE (bez rozlišení)
-  VEDENÍ VN - NADZEMNÍ
-  VEDENÍ VN - PODZEMNÍ
-  VEDENÍ NN - PODZEMNÍ
-  TEPLOVOD - PODZEMNÍ
-  IT SELF TV KABEL



VYPRACOVAL ING. A.VRÁNOVÁ, Mgr. L.VRÁNA, Ž.GABRIELOVÁ		OPROJEKTOVAL ING. ALENA VRÁNOVÁ		Soutěžový systém JTSK, výherní systém IIV	
INVESTOR: Město Ivančice, Palackého náměstí 196/6, 664 91		MÍSTO STAVBY: k.ú. Ivančice		Atelier LIST Landscape Architecture Záměstky 41, Koryčany 788 05 Mobil: 729 203 965 E-mail: vranova-arena@sseznam.cz	
PROJEKT REGENERACE PANELOVÉHO SÍDLIŠTĚ V IVANČICÍCH				FORMÁT	A4
Situace stávající stav - technická infrastruktura				DATUM	7/2018
				ZAKÁZKA ČÍSLO	11/2018
				MĚŘITVO	Číslo výřezu
				1:750	04