OPRAVA DEŠŤOVÉ KANALIZACE V MÍSTNÍ ČÁSTI BUDKOVICE

CELKOVÁ SITUACE STAVBY Č. 2
M 1:500

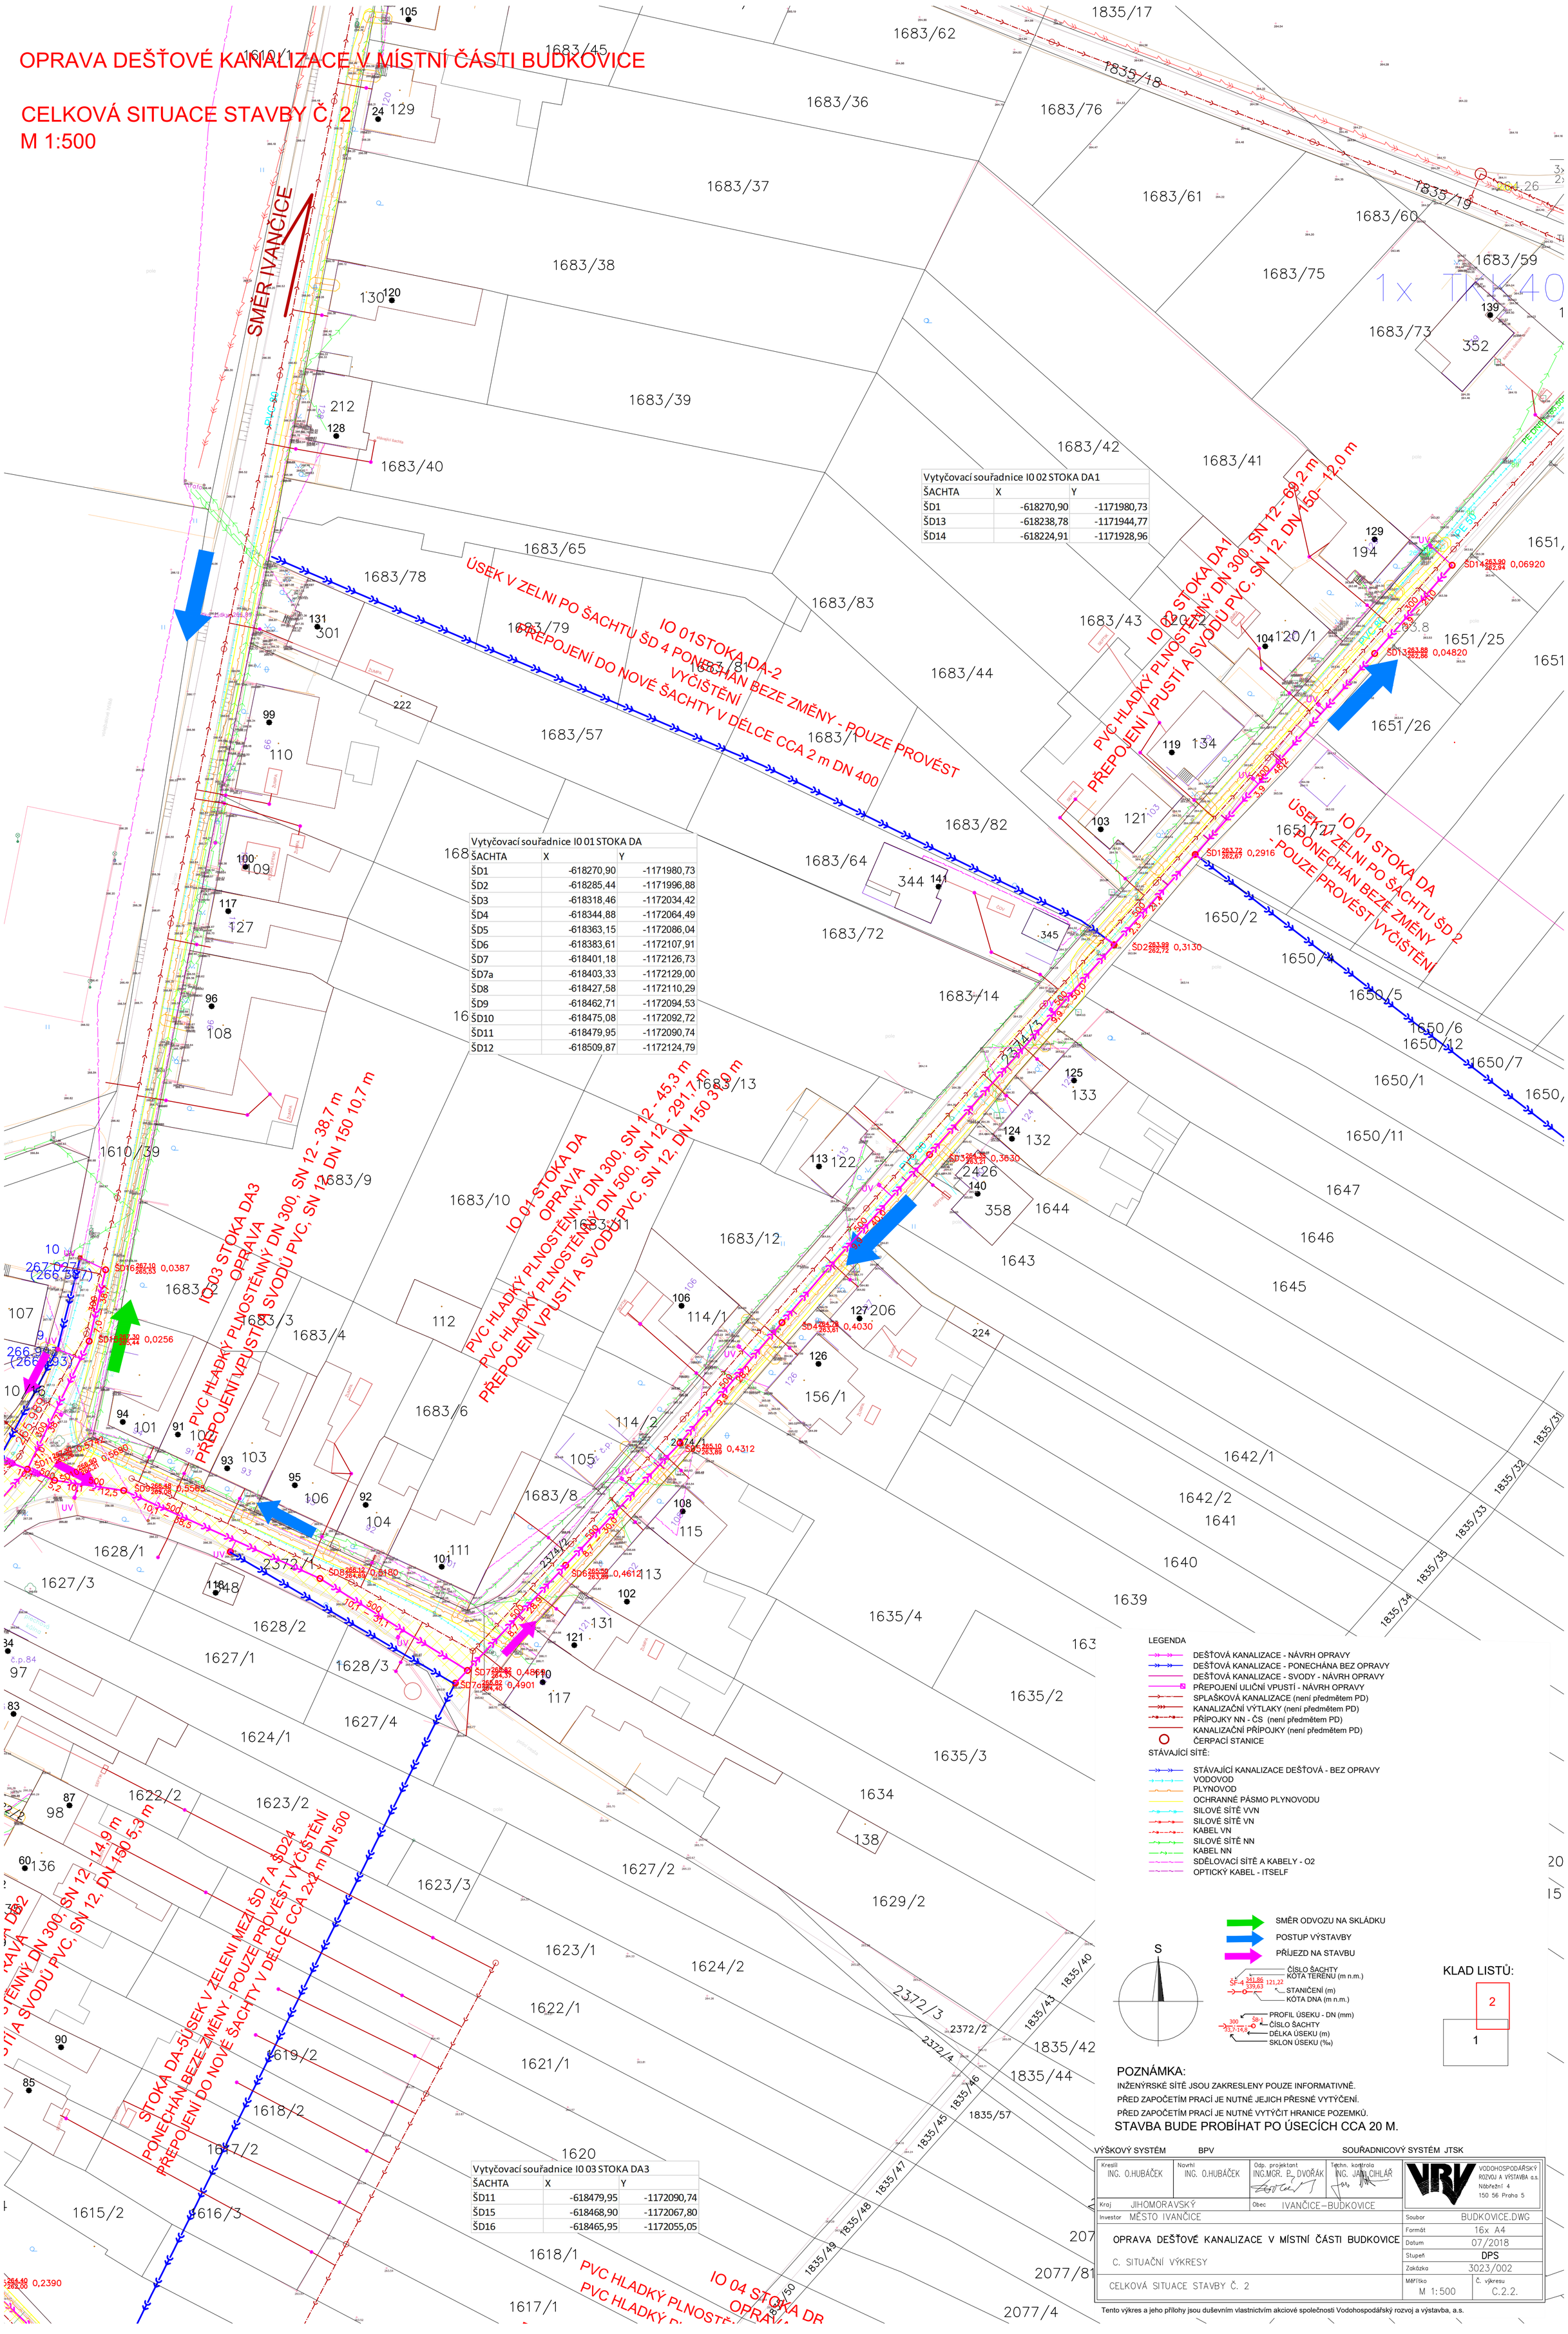

Vytyčovací souřadnice I0 02 STOKA DA1		
ŠACHTA	X	Y
ŠD1	-618270,90	-1171980,73
ŠD13	-618238,78	-1171944,77
ŠD14	-618224,91	-1171928,96

Vytyčovací souřadnice I0 01 STOKA DA		
ŠACHTA	X	Y
ŠD1	-618270,90	-1171980,73
ŠD2	-618285,44	-1171996,88
ŠD3	-618318,46	-1172034,42
ŠD4	-618344,88	-1172064,49
ŠD5	-618363,15	-1172086,04
ŠD6	-618383,61	-1172107,91
ŠD7	-618401,18	-1172126,73
ŠD7a	-618403,33	-1172129,00
ŠD8	-618427,58	-1172110,29
ŠD9	-618462,71	-1172094,53
ŠD10	-618475,08	-1172092,72
ŠD11	-618479,95	-1172090,74
ŠD12	-618509,87	-1172124,79

Vytyčovací souřadnice I0 03 STOKA DA3		
ŠACHTA	X	Y
ŠD11	-618479,95	-1172090,74
ŠD15	-618468,90	-1172067,80
ŠD16	-618465,95	-1172055,05

LEGENDA

- DEŠŤOVÁ KANALIZACE - NÁVRH OPRAVY
- DEŠŤOVÁ KANALIZACE - PONECHÁNA BEZ OPRAVY
- DEŠŤOVÁ KANALIZACE - SVODY - NÁVRH OPRAVY
- PŘEPOJENÍ ULIČNÍ VPUSTÍ - NÁVRH OPRAVY
- SPLAŠKOVÁ KANALIZACE (není předmětem PD)
- KANALIZAČNÍ VÝTLAKY (není předmětem PD)
- PŘÍPOJKY NN - ČS (není předmětem PD)
- KANALIZAČNÍ PŘÍPOJKY (není předmětem PD)
- ČERPACÍ STANICE

STÁVAJÍCÍ SÍTĚ:

- STÁVAJÍCÍ KANALIZACE DEŠŤOVÁ - BEZ OPRAVY
- VODOVOD
- PLYNOVOD
- OCHRANNÉ PÁSMO PLYNOVODU
- SILOVÉ SÍTĚ VVN
- SILOVÉ SÍTĚ VN
- KABEL VN
- SILOVÉ SÍTĚ NN
- KABEL NN
- SDĚLOVACÍ SÍTĚ A KABELY - O2
- OPTICKÝ KABEL - ITSELF

- SMĚR ODVOZU NA SKLÁDKU
- POSTUP VÝSTAVBY
- PŘÍJEZD NA STAVBU

ČÍSLO ŠACHTY
KÓTA TERÉNU (m n.m.)
STANIČENÍ (m)
KÓTA DNA (m n.m.)
PROFIL ÚSEKU - DN (mm)
ČÍSLO ŠACHTY
DÉLKA ÚSEKU (m)
SKLON ÚSEKU (‰)

S

KLAD LISTŮ:

2	
1	

POZNÁMKA:

INŽENÝRSKÉ SÍTĚ JSOU ZAKRESLENY POUZE INFORMATIVNĚ.
PŘED ZAPOČETÍM PRACÍ JE NUTNÉ JEJICH PŘESNÉ VYTÝČENÍ.
PŘED ZAPOČETÍM PRACÍ JE NUTNÉ VYTÝČIT HRANICE POZEMKŮ.

STAVBA BUDE PROBÍHAT PO ÚSECÍCH CCA 20 M.

VÝŠKOVÝ SYSTÉM BPV SOUŘADNICOVÝ SYSTÉM JTSK

Kreslil ING. O.HUBÁČEK	Navrhl ING. O.HUBÁČEK	Odp. projektant ING.MGR. P. DVOŘÁK	Technl. kontrola ING. JAN CIHLÁŘ
Kraj JIHOMORAVSKÝ		Obec IVANČICE–BUDKOVICE	
Investor MĚSTO IVANČICE			
OPRAVA DEŠŤOVÉ KANALIZACE V MÍSTNÍ ČÁSTI BUDKOVICE			
C. SITUAČNÍ VÝKRESY			
CELKOVÁ SITUACE STAVBY Č. 2			

VODOHOSPODÁŘSKÝ ROZVOJ A VÝSTAVBA a.s. Nábřežní 4 150 56 Praha 5

Soubor	BUDKOVICE.DWG
Formát	16x A4
Datum	07/2018
Stupeň	DPS
Zakázka	3023/002
Měřítko	M 1:500
Č. výkresu	C.2.2.

Tento výkres a jeho přílohy jsou duševním vlastnictvím akciové společnosti Vodohospodářský rozvoj a výstavba, a.s.