


KANALIZAČNÍ PŘÍPOJKY BUDKOVICE

CELKOVÁ SITUACE STAVBY

M 1:1000

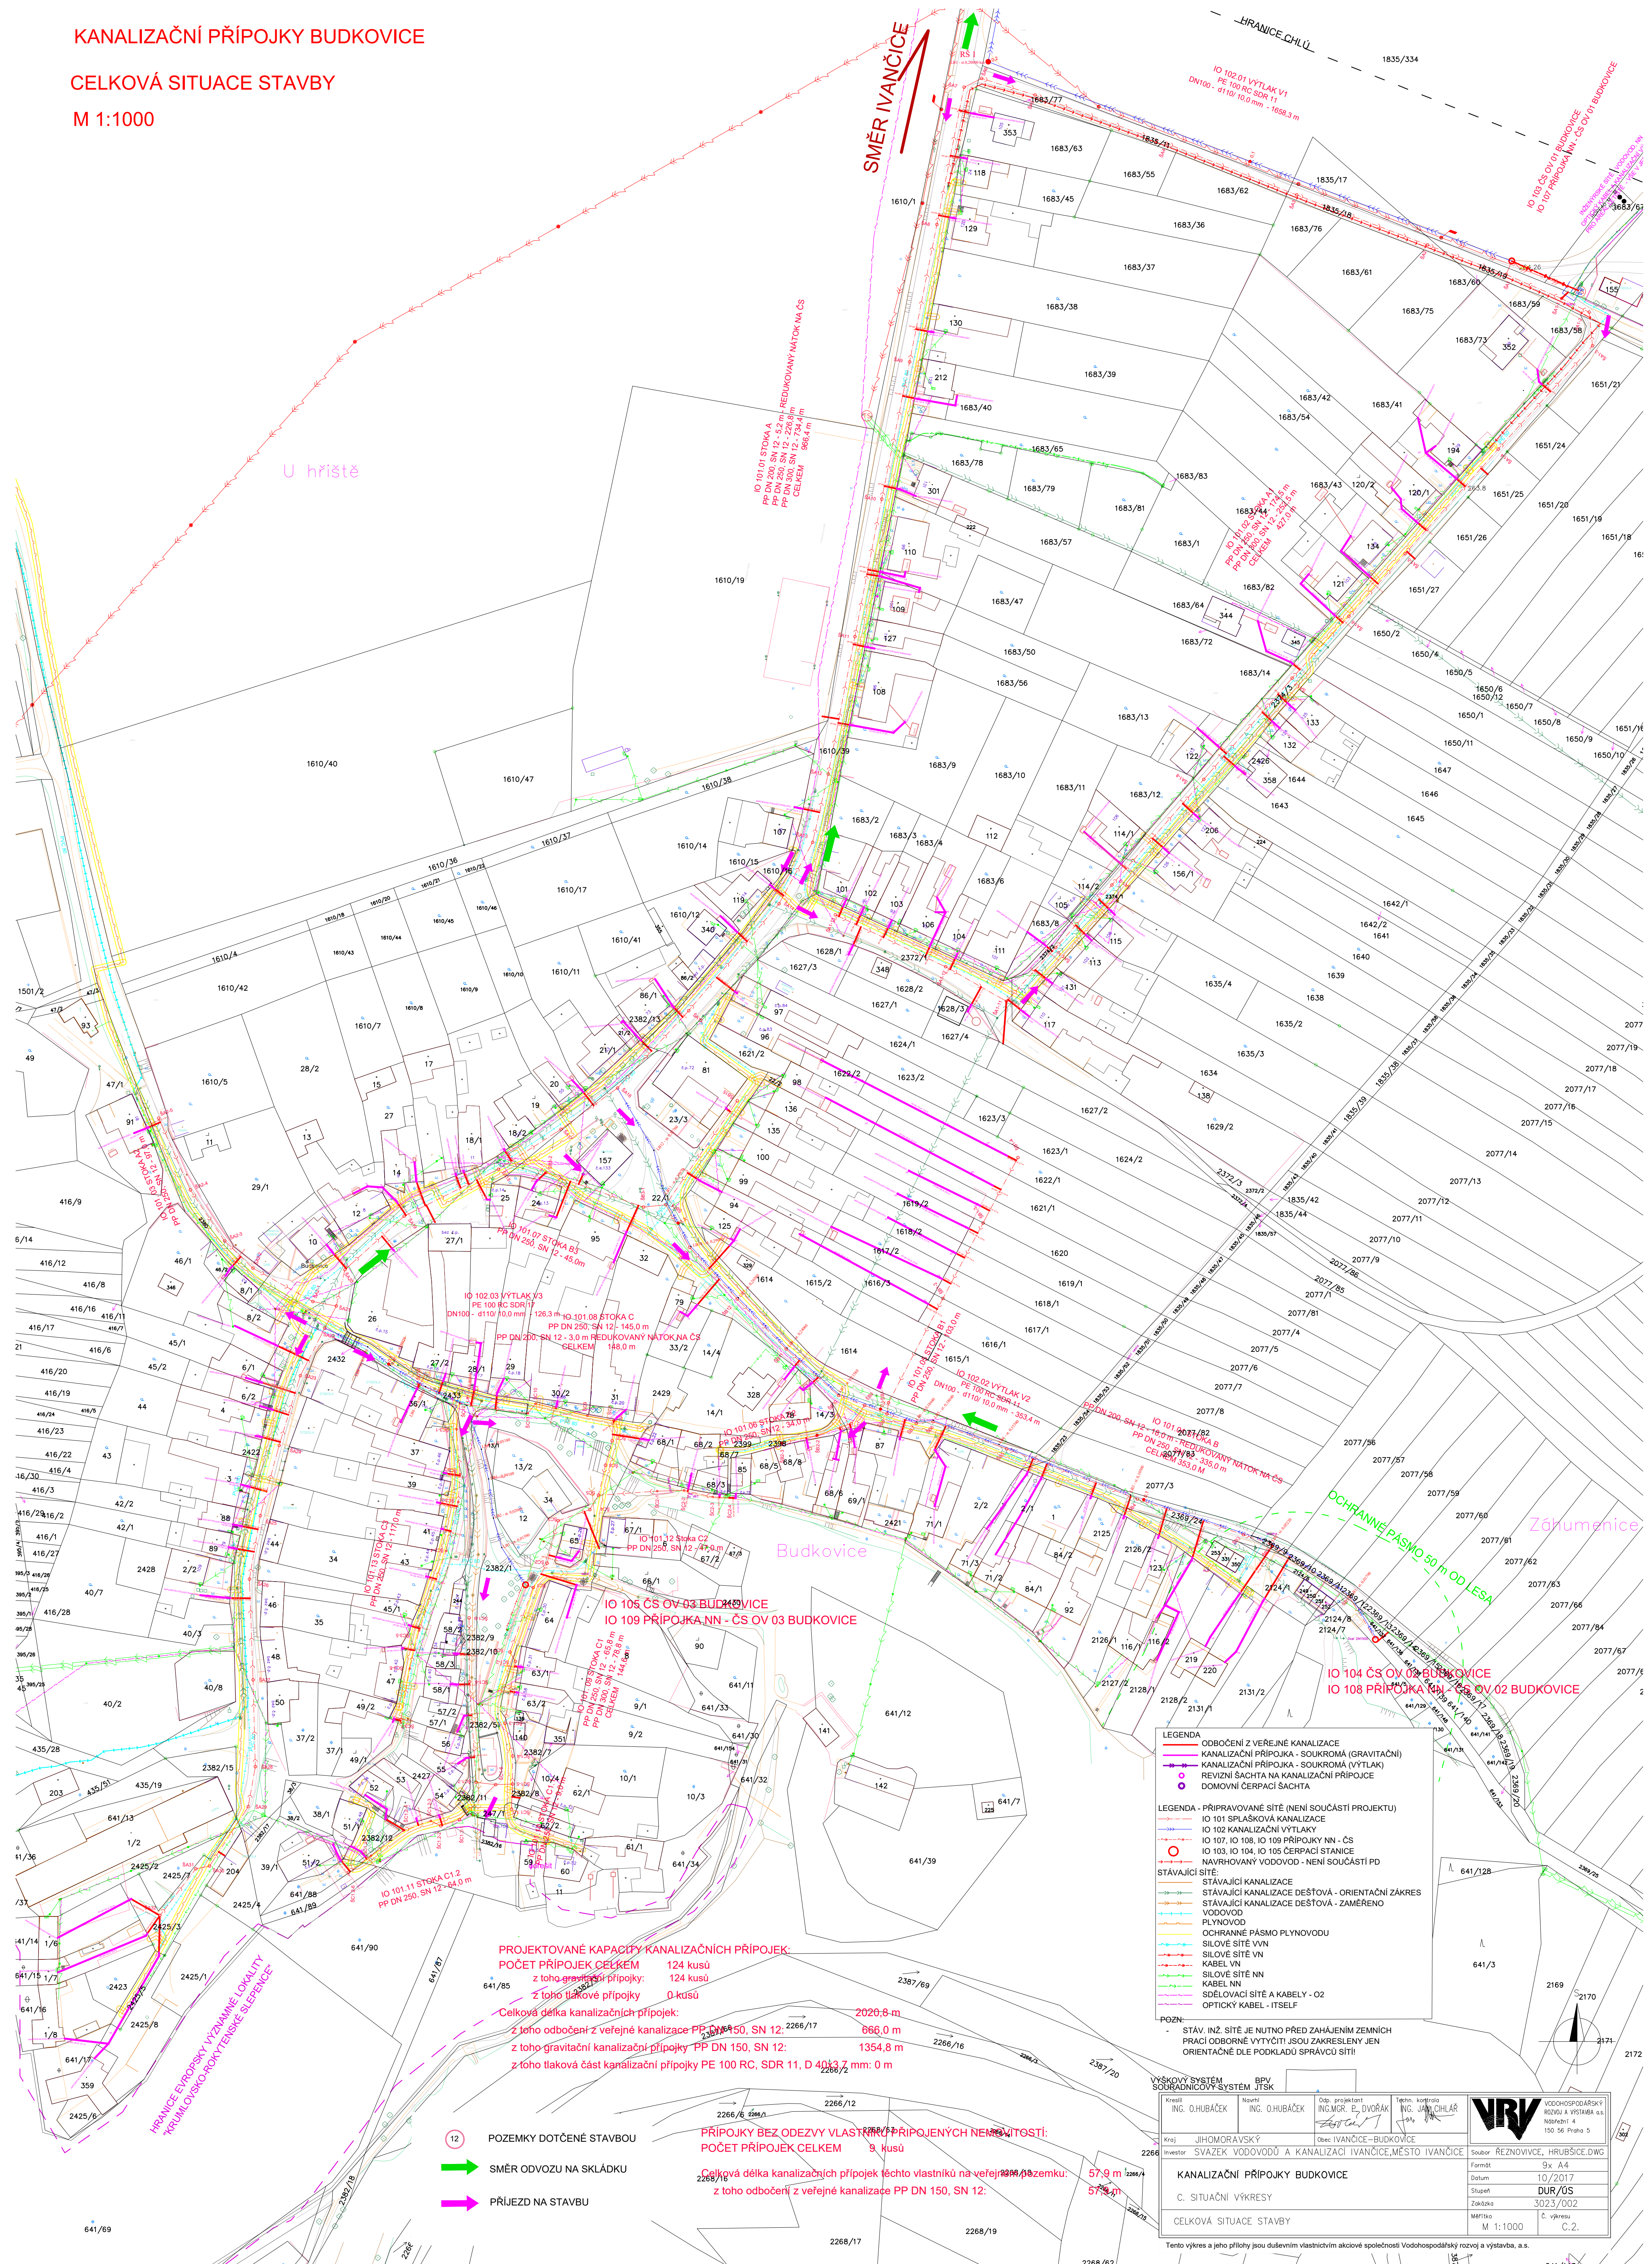

PROJEKTOVÁNE KAPACITY KANALIZAČNÍCH PŘÍPOJEK:
POČET PŘÍPOJEK CELKEM 124 kusů
 z toho gravitační přípojky: 124 kusů
 z toho tlakové přípojky 0 kusů
Celková délka kanalizačních přípojek: 2020,8 m
 z toho odbočení z veřejné kanalizace PP DN 150, SN 12: 666,0 m
 z toho gravitační kanalizační přípojky PP DN 150, SN 12: 1354,8 m
 z toho tlaková část kanalizační přípojky PE 100 RC, SDR 11, D 100, 110, 125 mm: 0 m

- 12 POZEMKY DOTČENÉ STAVBOU
- SMĚR ODOZVU NA SKLÁDKU
- PŘÍJEZD NA STAVBU

PŘÍPOJKY BEZ ODEZVY VLASTNÍKŮ PŘÍPOJENÝCH NEMOVNOSTI:
POČET PŘÍPOJEK CELKEM 9 kusů
Celková délka kanalizačních přípojek těchto vlastníků na veřejném pozemku: 57,9 m
 z toho odbočení z veřejné kanalizace PP DN 150, SN 12: 57,9 m

LEGENDA

- OBOČENÍ Z VEŘEJNÉ KANALIZACE
- KANALIZAČNÍ PŘÍPOJKA - SOUKROMÁ (GRAVITAČNÍ)
- KANALIZAČNÍ PŘÍPOJKA - SOUKROMÁ (VYTĚLAK)
- REVIZNÍ ŠACHTA NA KANALIZAČNÍ PŘÍPOJCE
- DOMOVNÍ ČERPAČÍ ŠACHTA

LEGENDA - PŘIPRAVOVANÉ SÍTĚ (NENÍ SOUČÁSTÍ PROJEKTU)

- IO 101 SPLAŠKOVÁ KANALIZACE
- IO 102 KANALIZAČNÍ VYTĚLAKY
- IO 107, IO 108, IO 109 PŘÍPOJKY NN - ČS
- IO 103, IO 104, IO 105 ČERPAČÍ STANICE
- NAVRHOVANÝ VODOVOD - NENÍ SOUČÁSTÍ PD

STÁVAJÍCÍ SÍTĚ

- STÁVAJÍCÍ KANALIZACE
- STÁVAJÍCÍ KANALIZACE DEŠŤOVÁ - ORIENTAČNÍ ZÁKRES
- VODOVOD
- PLYNOVOD
- OCHRANNÉ PÁSMO PLYNOVODU
- SILOVÉ SÍTĚ VVN
- SILOVÉ SÍTĚ VN
- KABEL VN
- SILOVÉ SÍTĚ NN
- KABEL NN
- SĚLOVACÍ SÍTĚ A KABELY - O2
- OPTICKÝ KABEL - ITSELF

POZN:

- STÁV. INŽ. SÍTĚ JE NUTNO PŘED ZAHÁJENÍM ZEMNÍCH PRÁCI ODBORNĚ VYTYČITI JSOU ZAKRESLENY JEN ORIENTAČNĚ DLE PODKLADU SPRÁVCŮ SÍTÍ!

VÝŠKOVÝ SYSTÉM SOUTRDNICOVÝ SYSTÉM JTSK

PROJEKTANT: ING. OJUBAČEK
INŽENÝR: ING. OJUBAČEK
PROJEKTOVATEL: ING. MOR. Z. DVORÁK
KONTROLA: ING. JAVŮCHÁŘ

INVESTOR: SVAZEK VODOVODŮ A KANALIZACÍ IVANČICE, MĚSTO IVANČICE

PROJEKT: KANALIZAČNÍ PŘÍPOJKY BUDKOVICE
Č. SITUÁČNÍ VÝKRESY: C. SITUÁČNÍ VÝKRESY
CELKOVÁ SITUACE STAVBY

VR2
 VODOHOSPODÁŘSKÝ ROZVOJ A VÝSTĚBA a.s.
 Nábřeží 4
 150 56 Praha 5

Formát: 9x A4
Datum: 10/2017
Stupeň: DUR/05
Zakázka: 3023/002
Měřítko: C. výkresy
Č. z. výkresu: C.2.

Tento výkres a jeho přílohy jsou duševním vlastnictvím akciové společnosti Vodohospodářský rozvoj a výstavba, a.s.