


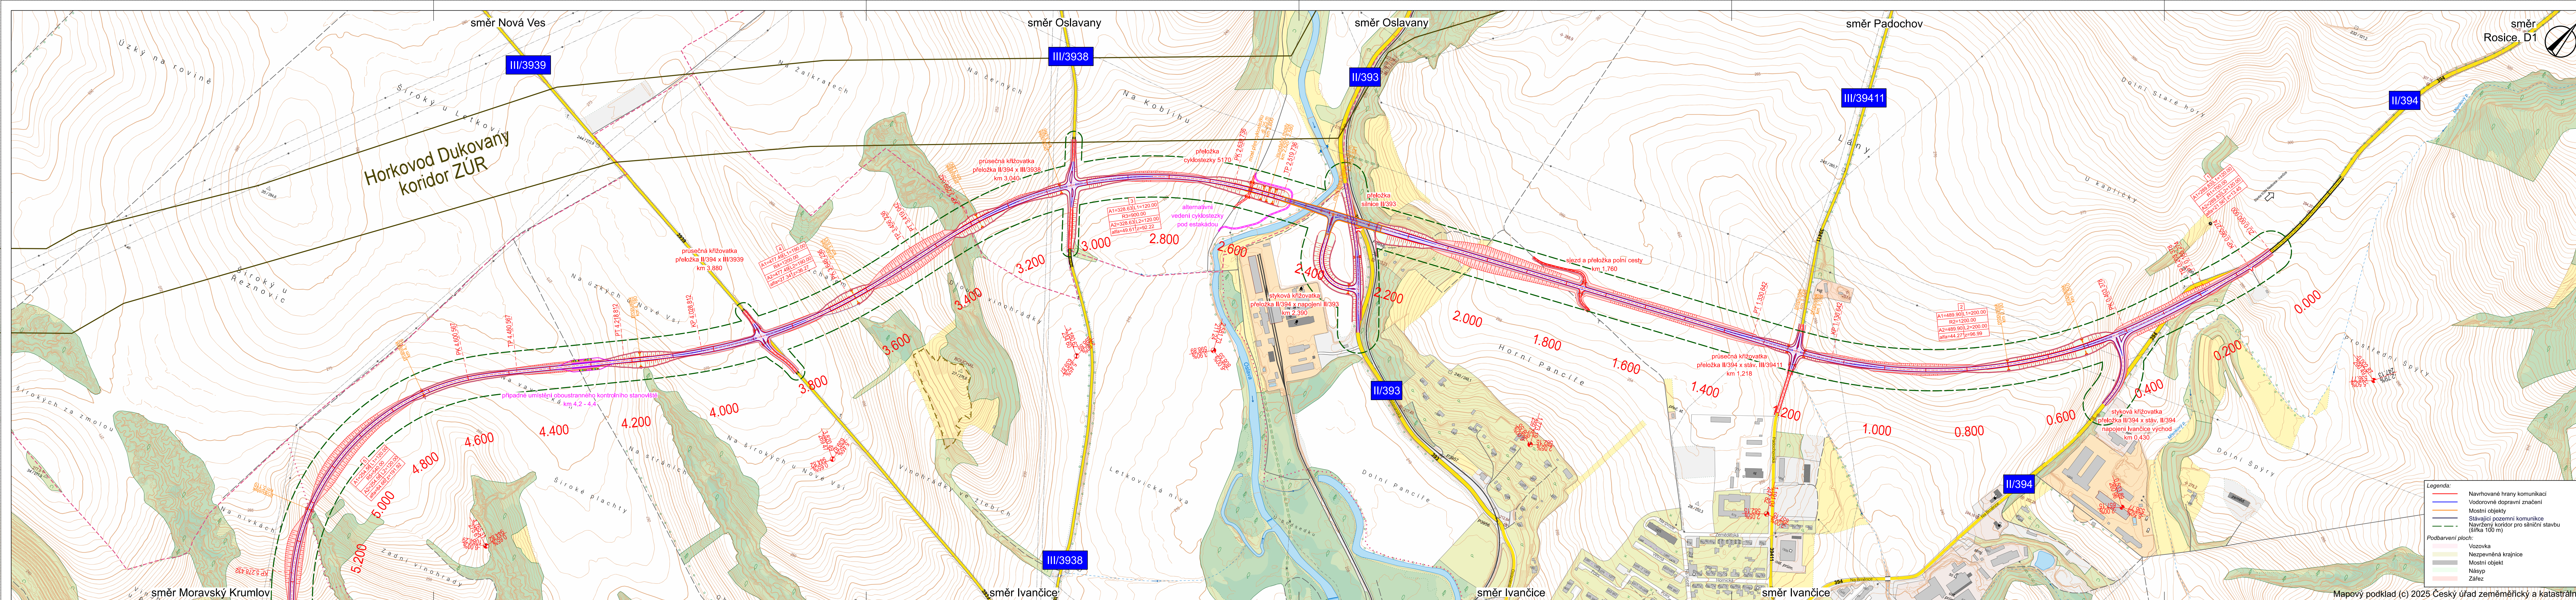

Mapový podklad (c) 2025 Český úřad zeměměřický a katastrální

VÝŠKOVÝ SYSTÉM BpV		SOUŘADNICOVÝ SYSTÉM S-JTSK	
Číslo změny:	Obsah změny:	Datum změny:	
01	-		
02	-		
03	-		
Objednatel:			
		Město Ivančice Palackého náměstí 196 664 91 Ivančice	
Generální projektant:		Hlavní inženýr projektu:	
		ING. JAN TUREK Zástupce HIP: -	
SUDOP PRAHA a.s. Olšanská 1a, 130 00 Praha 3 tel.: +420 605 229 020 e-mail: praha@sudop.cz			
Středisko:			
205 – KONCEPCE DOPRAVY			
Vedoucí střediska:	Odpovědný projektant:	Vypracovala:	Kontroloval:
ZDENĚK MELZER	ING. JAN TUREK	ING. POLINA ZAYATS	ING. JAN TUREK
Název akce:		Číslo smlouvy:	
Zpracování dokumentace na akci „Technická studie obchvatu města Ivančice“		24-173.205	
Část:		Projektový stupeň:	
B Výkresová část B.2 Situace navržených variant		T	
Datum:		07/2025	
Číslo části:		B.	
Měřítko:		Počet formátů:	
1:5 000		7 x A	
Číslo přílohy:		B.2.1.1.	
Název přílohy:			
Situace přeložka II/394 Var. ZÁKLADNÍ dle Vyhledávací studie - část 1			
DOKUMENT LZE UŽÍVAT POUZE VE SMYSLU PŘÍLOŽNÉ SMLOUVY O ČÍSLO, JAKO JEDINOU ČÁSTI REMÍŽE BYTÍ DLE ZÁKONA Č. 131/2000 ZK, KOPÍROVÁNÍ NEBO JINÝM ZPŮSOBEM ROZŠŮŘOVÁNÍ BEZ SOUHLASU SUDOP PRAHA a.s.			