


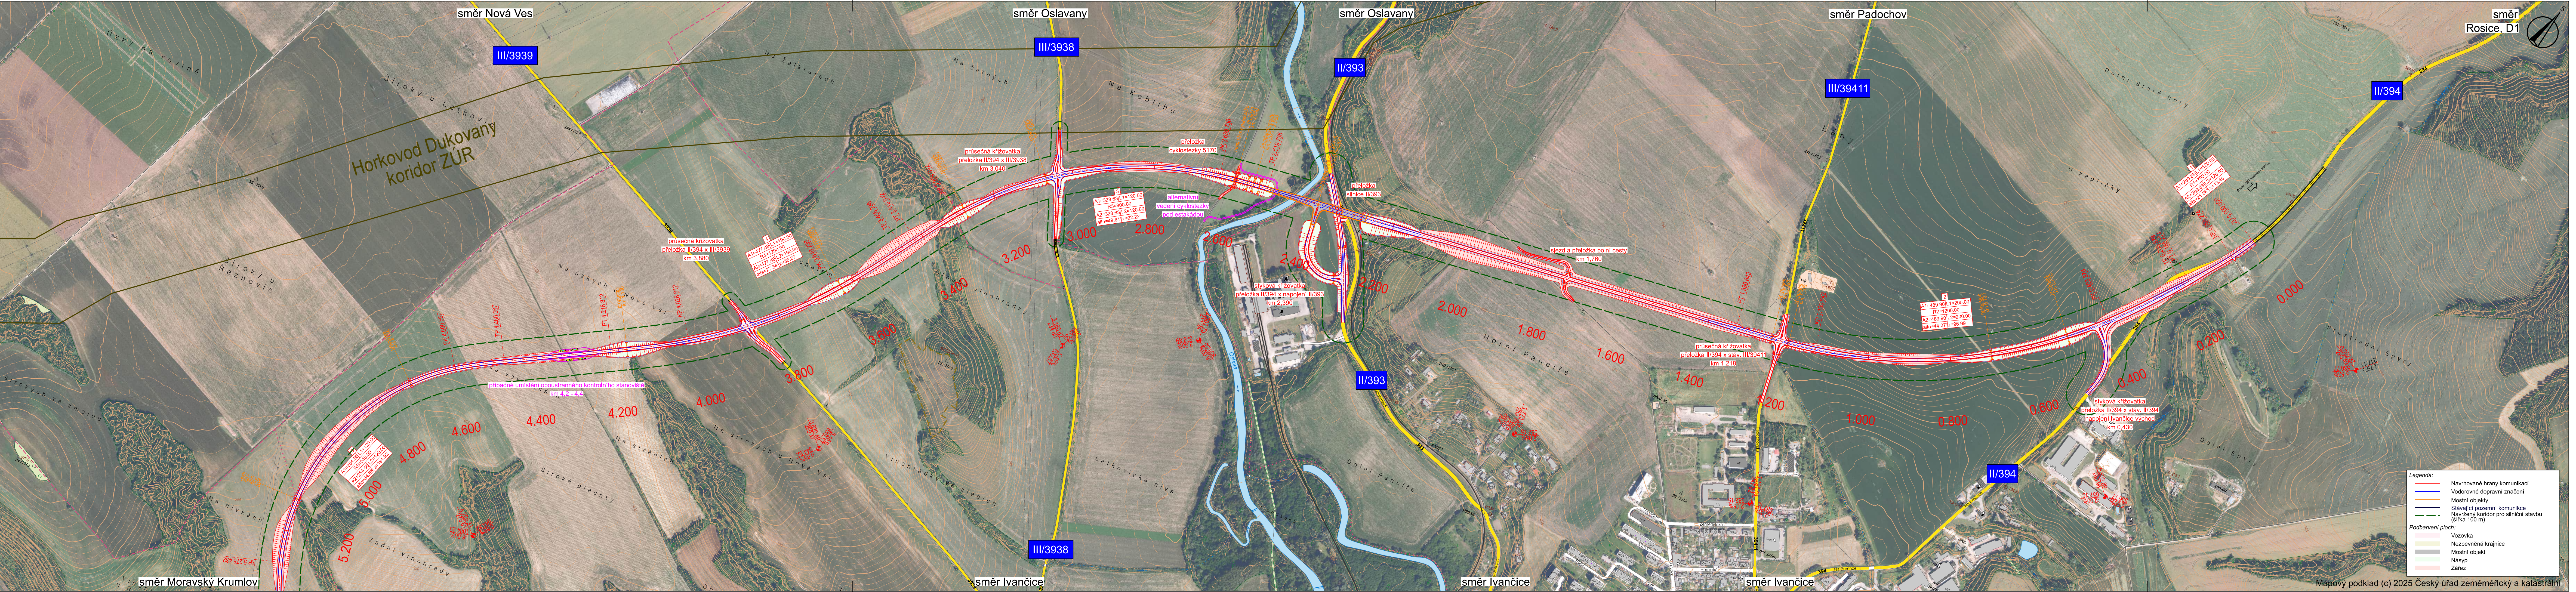

VÝŠKOVÝ SYSTÉM BpV		SOUŘADNICOVÝ SYSTÉM S-JTSK	
Číslo změny:	Obsah změny:	Datum změny:	
01	-	-	
02	-	-	
03	-	-	

Objednatel:		Město Ivančice Palackého náměstí 196/6 664 91 Ivančice	
Generální projektant:		SUDOP PRAHA a.s. Olšanská 1a, 130 00 Praha 3 tel.: +420 605 229 020 e-mail: praha@sudop.cz	
Hlavní inženýr projektu:		ING. JAN TUREK	
Zástupce HIP:		-	

Středisko: 205 – KONCEPCE DOPRAVY			
Vedoucí střediska:	Odpovědný projektant:	Vypracovala:	Kontroloval:
ZDENĚK MELZER	ING. JAN TUREK	ING. POLINA ZAYATS	ING. JAN TUREK

Název akce:		Číslo smlouvy:	
Zpracování dokumentace na akci „Technická studie obchvatu města Ivančice“		24-173.205	
Část:		Projektový stupeň:	
B Výkresová část B.2 Situace navržených variant		TS	
Datum:		07/2025	
Číslo části:		B.2	
Měřítko:		Počet formátů:	
1:5 000		7 x A4	
Situace přeložka II/394 - var. ZÁKLADNÍ dle VS část 1 zákes do ortofotomapy		Číslo přílohy:	
		B.2.1.1.2	

DOKUMENT LZE UŽÍVAT POUZE VE SMYSLU PŘEBLŽNÉ SMLOUVY O DÍLO, JAKO ČÁST NEJEDNÉ BYTÍ DLE ZÁKONA Č. 121/2000 Sb., KOPROJEKČNÍ NEBO JINÝM ZPŮSOBEM PŘEBROUVÁNÍ BEZ SOUHLASU SUDOP PRAHA A.S.