


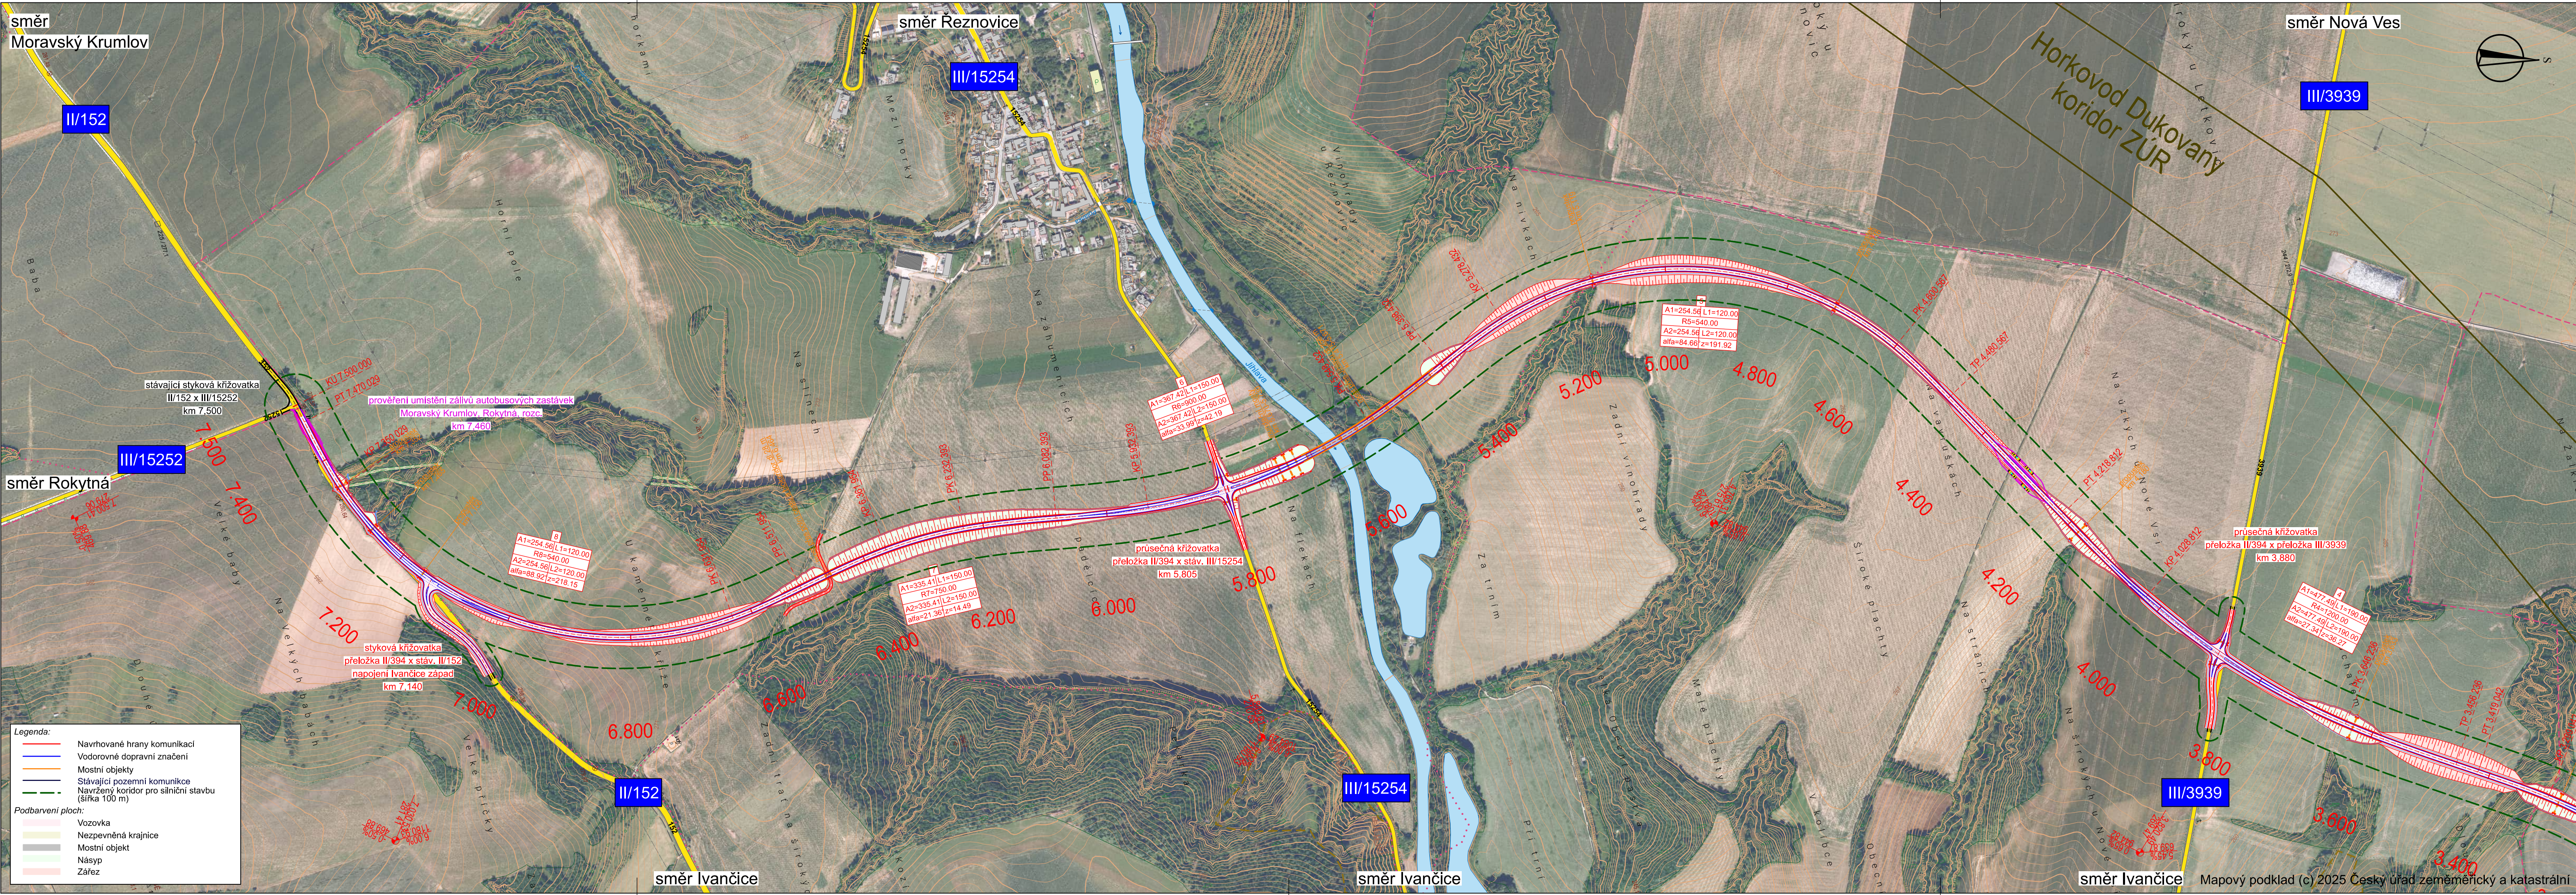

VÝŠKOVÝ SYSTÉM BpV SOUŘADNICOVÝ SYSTÉM S-JTSK

Číslo změny:	Obsah změny:	Datum změny:
01	-	-
02	-	-
03	-	-

Objednatel:

Město Ivančice
Palackého náměstí 196/6
664 91 Ivančice

Generální projektant:

SUDOP PRAHA a.s.
Olšanská 1a, 130 00 Praha 3
tel.: +420 605 229 020
e-mail: praha@sudop.cz

Hlavní inženýr projektu:
ING. JAN TUREK
Zástupce HIP:

Středisko: 205 – KONCEPCE DOPRAVY			
Vedoucí střediska:	Odpovědný projektant:	Vypracovala:	Kontroloval:
ZDENĚK MELZER	ING. JAN TUREK	ING. POLINA ZAYATS	ING. JAN TUREK

Název akce: Zpracování dokumentace na akci „Technická studie obchvatu města Ivančice“		Číslo smlouvy: 24-173.205	
Část: B Výkresová část B.2 Situace navržených variant		Projektový stupeň: TS	
Datum: 07/2025		Číslo části: B.2	
Měřítko: 1:5 000		Počet formátů: 5 x A4	
Název přílohy: Situace přeložka II/394 - var. ZÁKLADNÍ dle VS část 2 z zakres do ortofotomapy		Číslo přílohy: B.2.1.2.2	

DOKUMENT LZE UŽÍVAT POUZE VE SMYSLU PŘÍSLUŠNÉ SMLUVY O DÍLO, ŽÁDNÁ JEHO ČÁST NEMŮŽE BYT DÍLE ŽÁKNŮVANO NEBO JINÝM ZPŮSOBEM ROZŠŘOVÁNO. BEZ SOUHLASU SUDOP PRAHA a.s.