


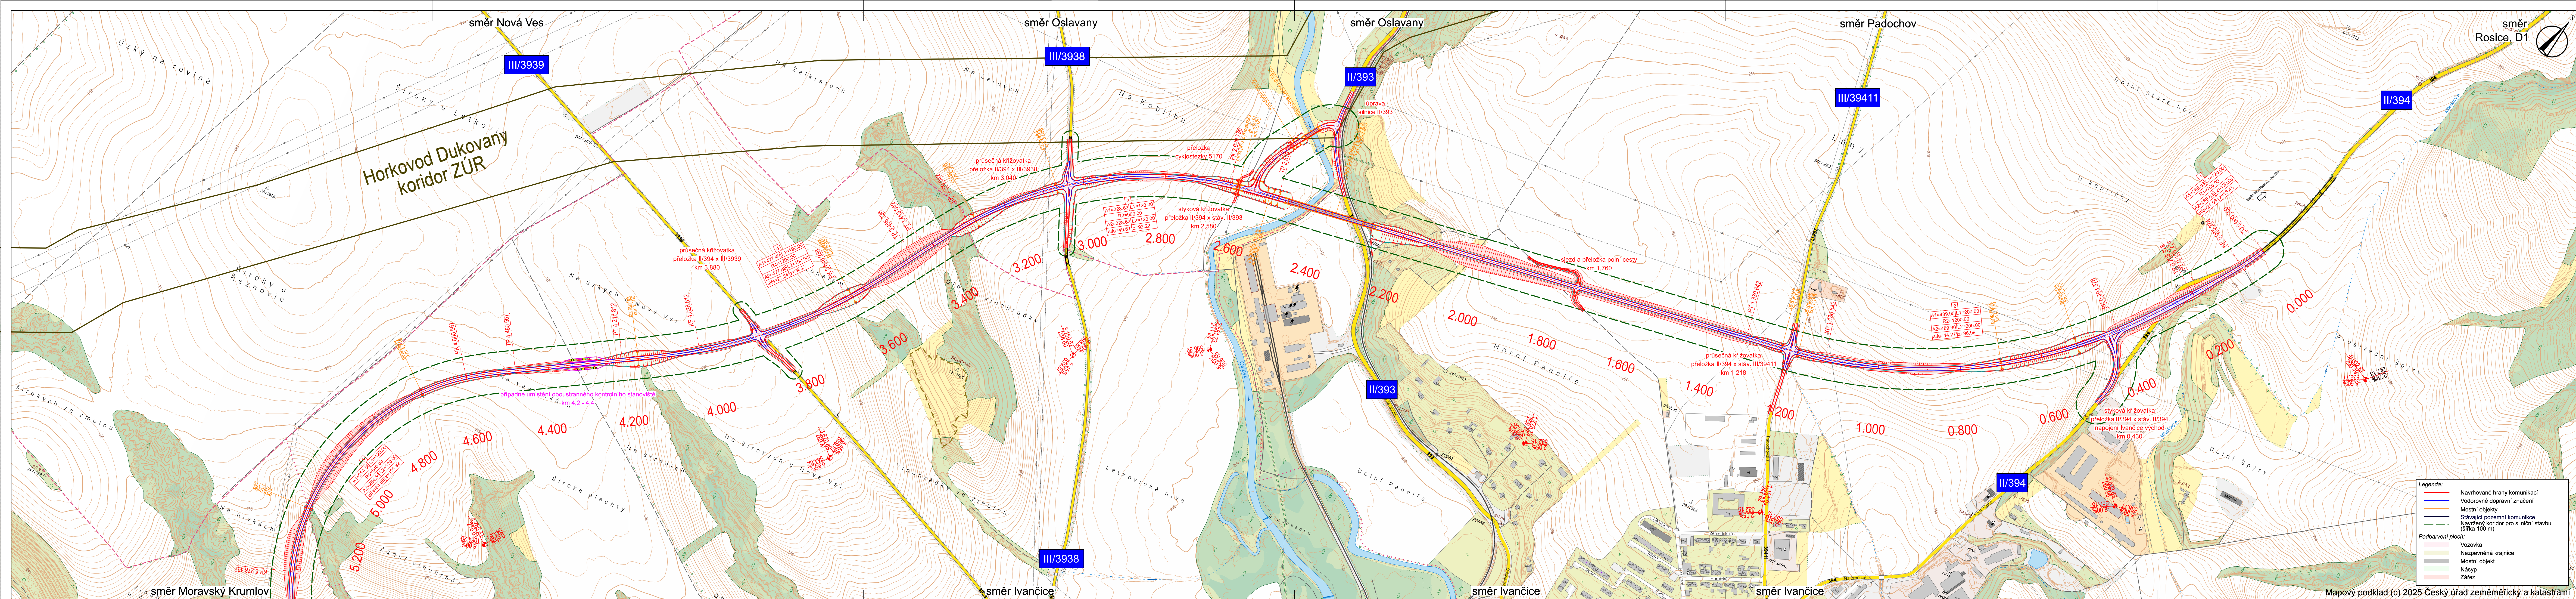

VÝŠKOVÝ SYSTÉM BpV		SOUŘADNICOVÝ SYSTÉM S-JTSK
Číslo změny:	Obsah změny:	Datum změny:
01	-	
02	-	
03	-	

Objednatel:	 Město Ivandice Palackého náměstí 196 664 91 Ivandice
-------------	--

Generální projektant:  SUDOP PRAHA a.s. Olšanská 1a, 130 00 Praha 3 tel.: +420 605 229 020 e-mail: praha@sudop.cz	Hlavní inženýr projektu: ING. JAN TUREK Zástupce HIP: _____
---	---

<i>Sřídisko:</i> 205 – KONCEPCE DOPRAVY			
<i>vedoucí sřídiska:</i> ZDENĚK MELZER	<i>Odpovědný projektant:</i> ING. JAN TUREK	<i>Vypracovala:</i> ING. POLINA ZAYATS	<i>Kontroloval:</i> ING. JAN TUREK

Název akce: Zpracování dokumentace na akci „Technická studie obchvatu města Ivančice“	Číslo smlouvy: 24-173.20	
	Projektový stupeň: T	
	Datum: 07/2024	
Část: B Výkresová část B.2 Situace navržených variant	Číslo části: B.2.2	
Název přílohy: Situace přeložka II/394 Varianta ALTERNATIVNA II/393 - část 1	Měřítko: 1:5 000	Počet formátů: 7 x A
	Číslo přílohy: B.2.2	

DOKUMENT LZE UŽÍAT POUZE VE SMYSLU PŘÍSLUŠNÉ SMLOUVY O DÍLO, ŽÁDNÁ JEHO ČÁST NEMŮŽE BÝT DLE ZÁKONA č. 121/2000 Sb. KOPIROVÁNA NEBO JINÝM ZPŮSOBEM ROZŠÍŘOVÁNA BEZ SOUHLASU SUDOP PRAHA