


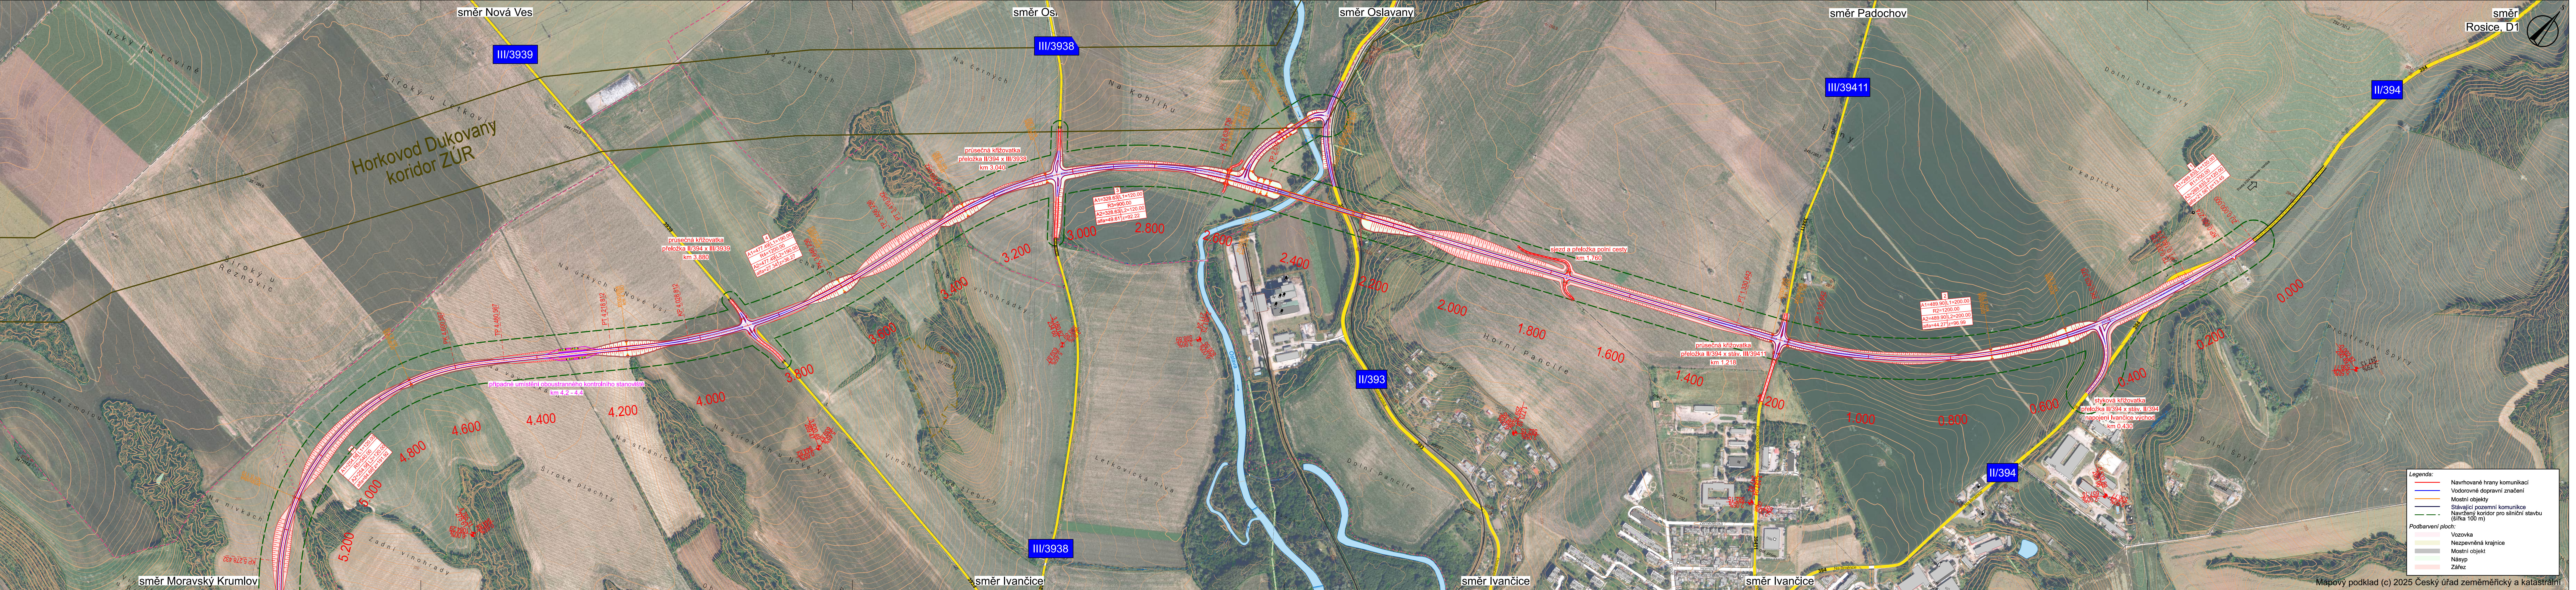

VÝŠKOVÝ SYSTÉM BpV		SOUŘADNICOVÝ SYSTÉM S-JTSK	
Číslo změny:	Obsah změny:	Datum změny:	
01	-	-	
02	-	-	
03	-	-	

Objednatel:		Město Ivančice	
IVANČICE		Palackého náměstí 196/6	
664 91 Ivančice			

Generální projektant:		Hlavní inženýr projektu:	
SUDOP PRAHA a.s.		ING. JAN TUREK	
Olšanská 1a, 130 00 Praha 3		Zástupce HIP:	
tel.: +420 605 229 020		-	
e-mail: praha@sudop.cz			

Středisko:			
205 – KONCEPCE DOPRAVY			
Vedoucí střediska:	Odpovědný projektant:	Vypracovala:	Kontroloval:
ZDENĚK MELZER	ING. JAN TUREK	ING. POLINA ZAYATS	ING. JAN TUREK

Název akce:		Číslo smlouvy:	
Zpracování dokumentace na akci		24-173.205	
„Technická studie obchvatu města Ivančice“		Projektový stupeň:	
Část:		TS	
B Výkresová část		Datum:	
B.2 Situace navržených variant		07/2025	
Název přílohy:		Číslo části:	
Situace přeložka II/394 - var. ALTERNATIVA II/393		B.2	
část 1 zákes do ortofotomapy		Měřítko:	
		1:5 000	
		Počet formátů:	
		7 x A4	
		Číslo přílohy:	
		B.2.2.2	

Mapový podklad (c) 2025 Český úřad zeměměřický a katastrální

DOKUMENT LZE UŽÍVAT POUZE VE SMYSLU PŘEDLOŽENÉ SMLOUVY O DÍLO, JAKŽNA JEHO ČÁST NEJDE JEJÍ DÍLE ŽÁDNÁ K. 121/2000 ZK. KOPÍROVÁNÍ NEBO JINÝM ZPŮSOBEM ROZŠÍŘOVÁNÍ BEZ SOUHLASU SUDOP PRAHA A.S.