


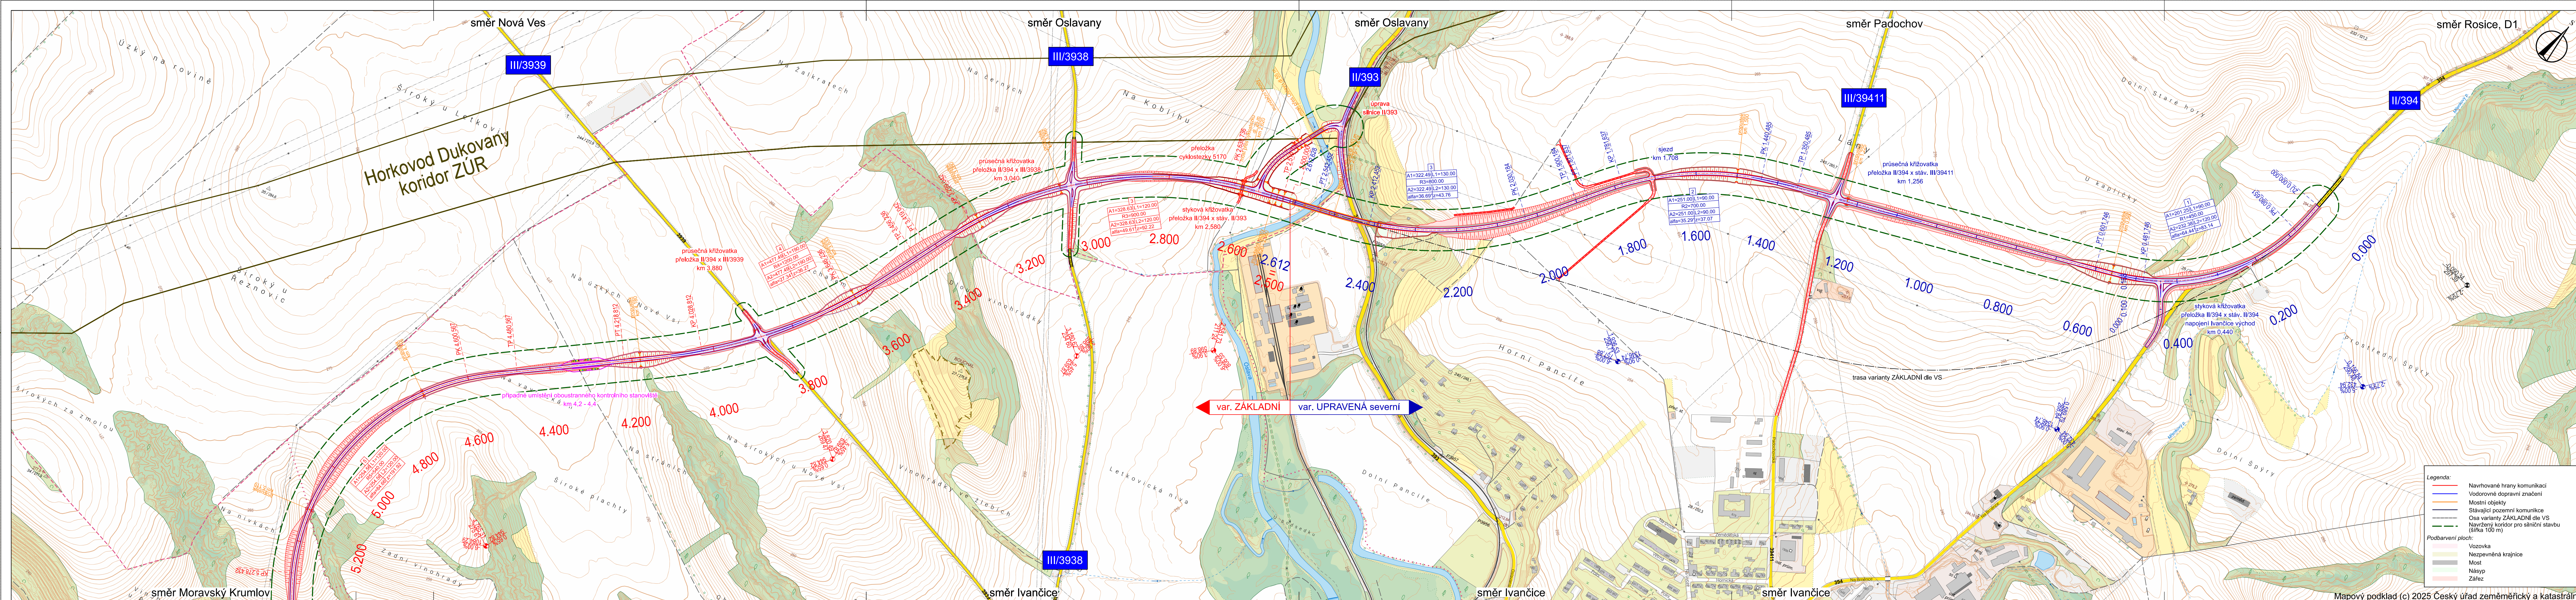

YÝŠKOVÝ SYSTÉM Bpv

SOUŘADNICOVÝ SYSTÉM S-JTSK

Číslo změny:	Obsah změny:	Datum změny:
01	-	-
02	-	-
03	-	-

Objednatel:

Město Ivančice
Palackého náměstí 196/6
664 91 Ivančice

Generální projektant:

SUDOP PRAHA a.s.
Olšanská 1a, 130 00 Praha 3
tel.: +420 605 229 020
e-mail: praha@sudop.cz

Hlavní inženýr projektu:

ING. JAN TUREK

Zástupce HIP:

-

Sředitisko:

205 – KONCEPCE DOPRAVY

Vedoucí sředitiska:

ZDENĚK MELZER

Odpovědný projektant:

ING. JAN TUREK

Vypracovala:

ING. POLINA ZAYATS

Kontroloval:

ING. JAN TUREK

Název akce:

Zpracování dokumentace na akci
„Technická studie obchvatu města Ivančice“

Číslo smlouvy:

24-173.205

Projektový stupeň:

TS

Část:

B

Datum:

07/2025

B.2

Výkresová část

Situace navržených variant

Číslo části:

B.2

Měřítko:

1:5 000

Počet formátů:

7 x A4

Situace přeložka II/394

Varianta UPRAVENÁ severní - část 1

Číslo přílohy:

B.2.3.1

Mapový podklad (c) 2025 Český úřad zeměměřičký a katastrální

DOKUMENT LZE UŽÍVAT POUZE V JEHO SÝSLU PŘEDLOŽENÉ. SMLUVY O JEHO, JEDNA JEDNO ČÁSTI NEMŮŽE BYTI DÍLE, JAKOŽ K 12102000 SL. KOPÍROVÁNÍ NEBO JINÝM ZPŮSOBEM ROZŠÍŘOVÁNÍ BEZ SOUHLASU SUDOP PRAHA, K.