


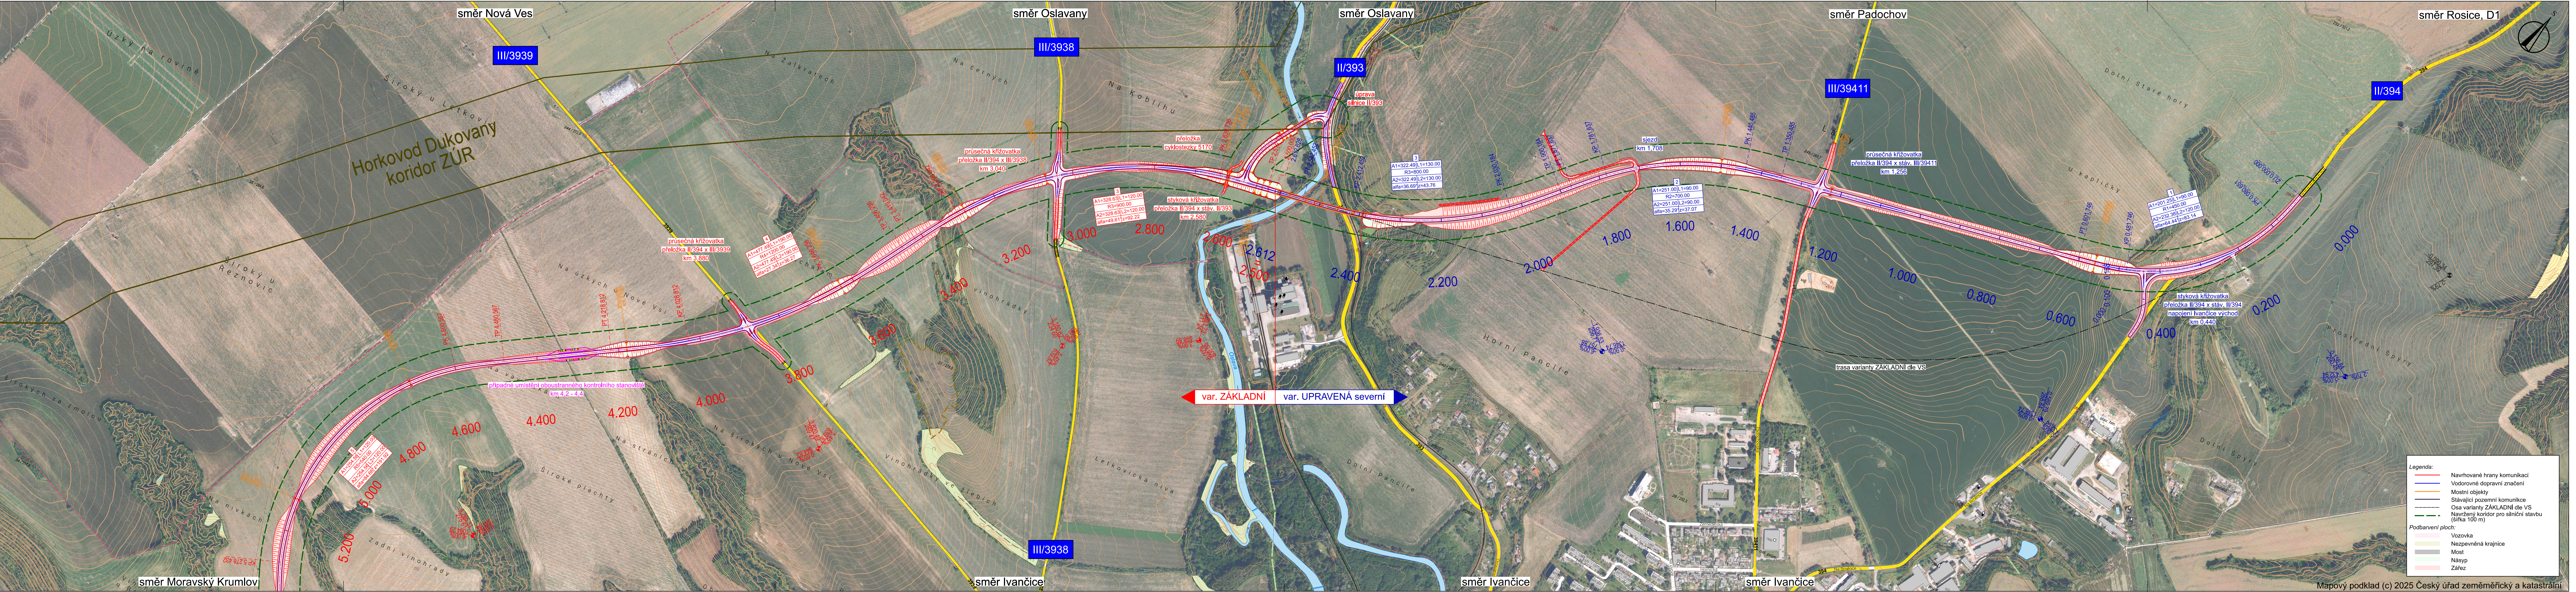

VÝŠKOVÝ SYSTÉM BpV SOUŘADNICOVÝ SYSTÉM S-JTSK

Číslo změny:	Obsah změny:	Datum změny:
01	-	-
02	-	-
03	-	-

Objednatel:  Ivančice	Město Ivančice Palackého náměstí 196/6 664 91 Ivančice
--	--

Generální projektant:  SUDOP PRAHA a.s. Olšanská 1a, 130 00 Praha 3 tel.: +420 605 229 020 e-mail: praha@sudop.cz	Hlavní inženýr projektu: ING. JAN TUREK Zástupce HIP: -
---	--

Středisko: 205 – KONCEPCE DOPRAVY			
Vedoucí střediska: ZDENĚK MELZER	Odpovědný projektant: ING. JAN TUREK	Vypracovala: ING. POLINA ZAYATS	Kontroloval: ING. JAN TUREK

Název akce: Zpracování dokumentace na akci „Technická studie obchvatu města Ivančice“	Číslo smlouvy: 24-173.205
Část: B Výkresová část B.2 Situace navržených variant	Projektový stupeň: TS
Název přílohy: Situace přeložka II/394 - var. UPRAVENÁ severní část 1 zákes do ortofotomapy	Datum: 07/2025
Číslo přílohy: B.2.3.2	Číslo části: B.2
Měřítko: 1:5 000	Počet formátů: 7 x A4

Mapový podklad (c) 2025 Český úřad zeměměřičký a katastrální