

PODÉLNÝ PROFIL
VARIANTA ZÁKLADNÍ DLE VYHLEDÁVACÍ STUDIE

MĚŘITKO 1 : 10 000 / 1 000

KŘÍŽENÍ
ZAKRUŽOVACÍ
POLOMĚR

SKLONOVÉ POMĚRY

NIVELETA
TERÉN


VÝŠKA NÁSPYU:
HLOUBKA ZÁŘEZU:

KÓTY NIVELETY:

KÓTY TERÉNU:

STANIČENÍ:

SMĚROVÉ POMĚRY:

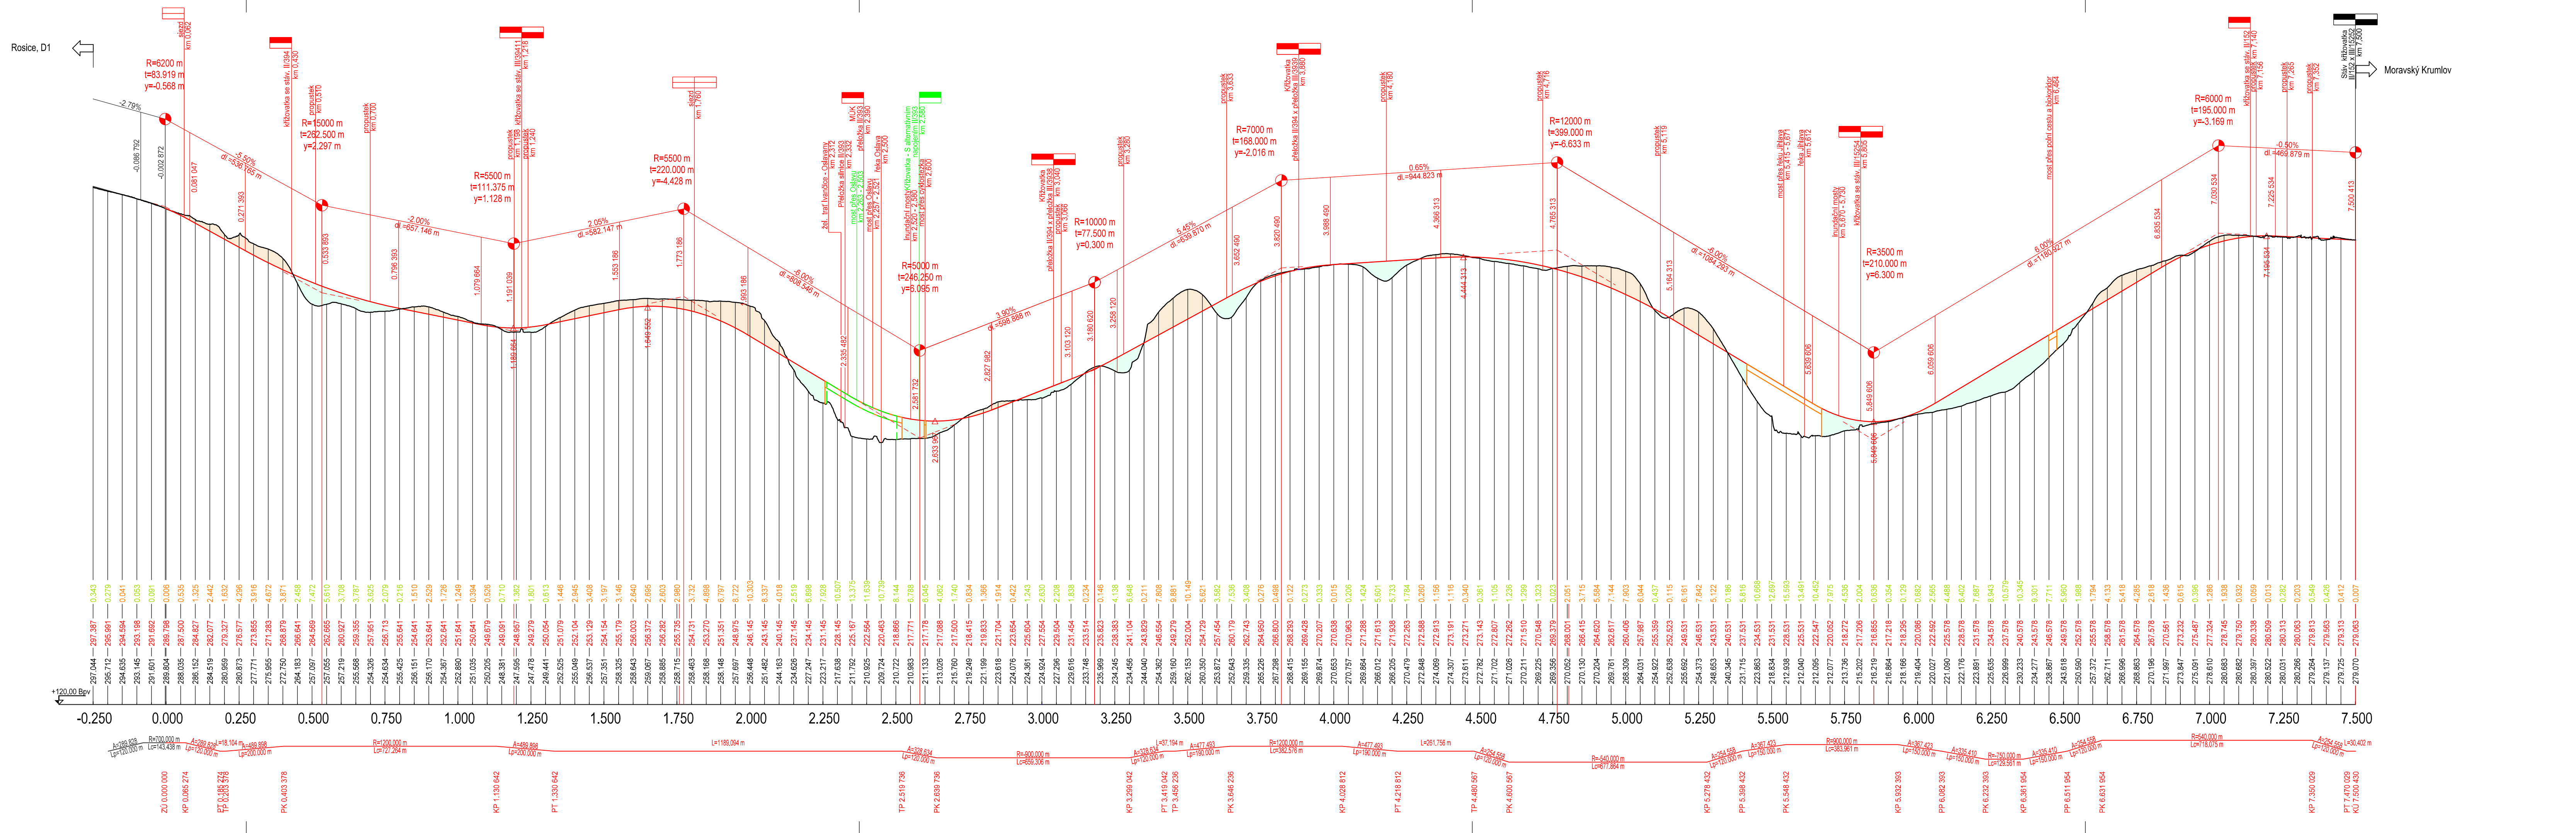

VÝŠKOVÝ SYSTÉM Bpv SOUŘADNICOVÝ SYSTÉM S-JTSK

Číslo změny:	Obsah změny:	Datum změny:
01	-	-
02	-	-
03	-	-



IVANČICE

Město Ivančice
Palackého náměstí 196/6
664 91 Ivančice

Objednatel:

Ing. Jan Turek

Generální projektant:

SUDOP PRAHA a.s.
Olšanská 1a, 130 00 Praha 3
tel.: +420 605 229 020
e-mail: praha@sudop.cz

Hlavní inženýr projektu:

Ing. Jan Turek

Zástupce HIP:

-

Středisko: 205 – KONCEPCE DOPRAVY			
Vedoucí střediska:	Odpovědný projektant:	Vypracovala:	Kontroloval:
ZDENĚK MELZER	ING. JAN TUREK	ING. POLINA ZAYATS	ING. JAN TUREK

Název akce:

Zpracování dokumentace na akci „Technická studie obchvatu města Ivančice“

Část:

B Výkresová část
B.3 Podélné profily

Název přílohy:

**Podélný profil hlavní trasy
Varianta ZÁKLADNÍ dle Vyhledávací studie**

Číslo smlouvy:

24-173.205

Projektový stupeň:

TS

Datum:

07/2025

Číslo části:

B.3

Měřítko:

1:10 000/1000

Počet formátů:

6 x A4

Číslo přílohy:

B.3.1

DOKUMENT JE UŽÍVÁN POUZE VE SVÝCH PŘÍSLUŠNÝCH SMLOUVÁCH O DÍLO. ŽÁDNÁ JEHO ČÁST NEMŮŽE BYT DLE ZÁKONA O.121/2000 Sb. KOPÍROVÁNA NEBO JINÝM ZPŮSOBEM ROZŠÍŘOVÁNA. BEZ SOUHLASU SUDOP PRAHA A.S.