


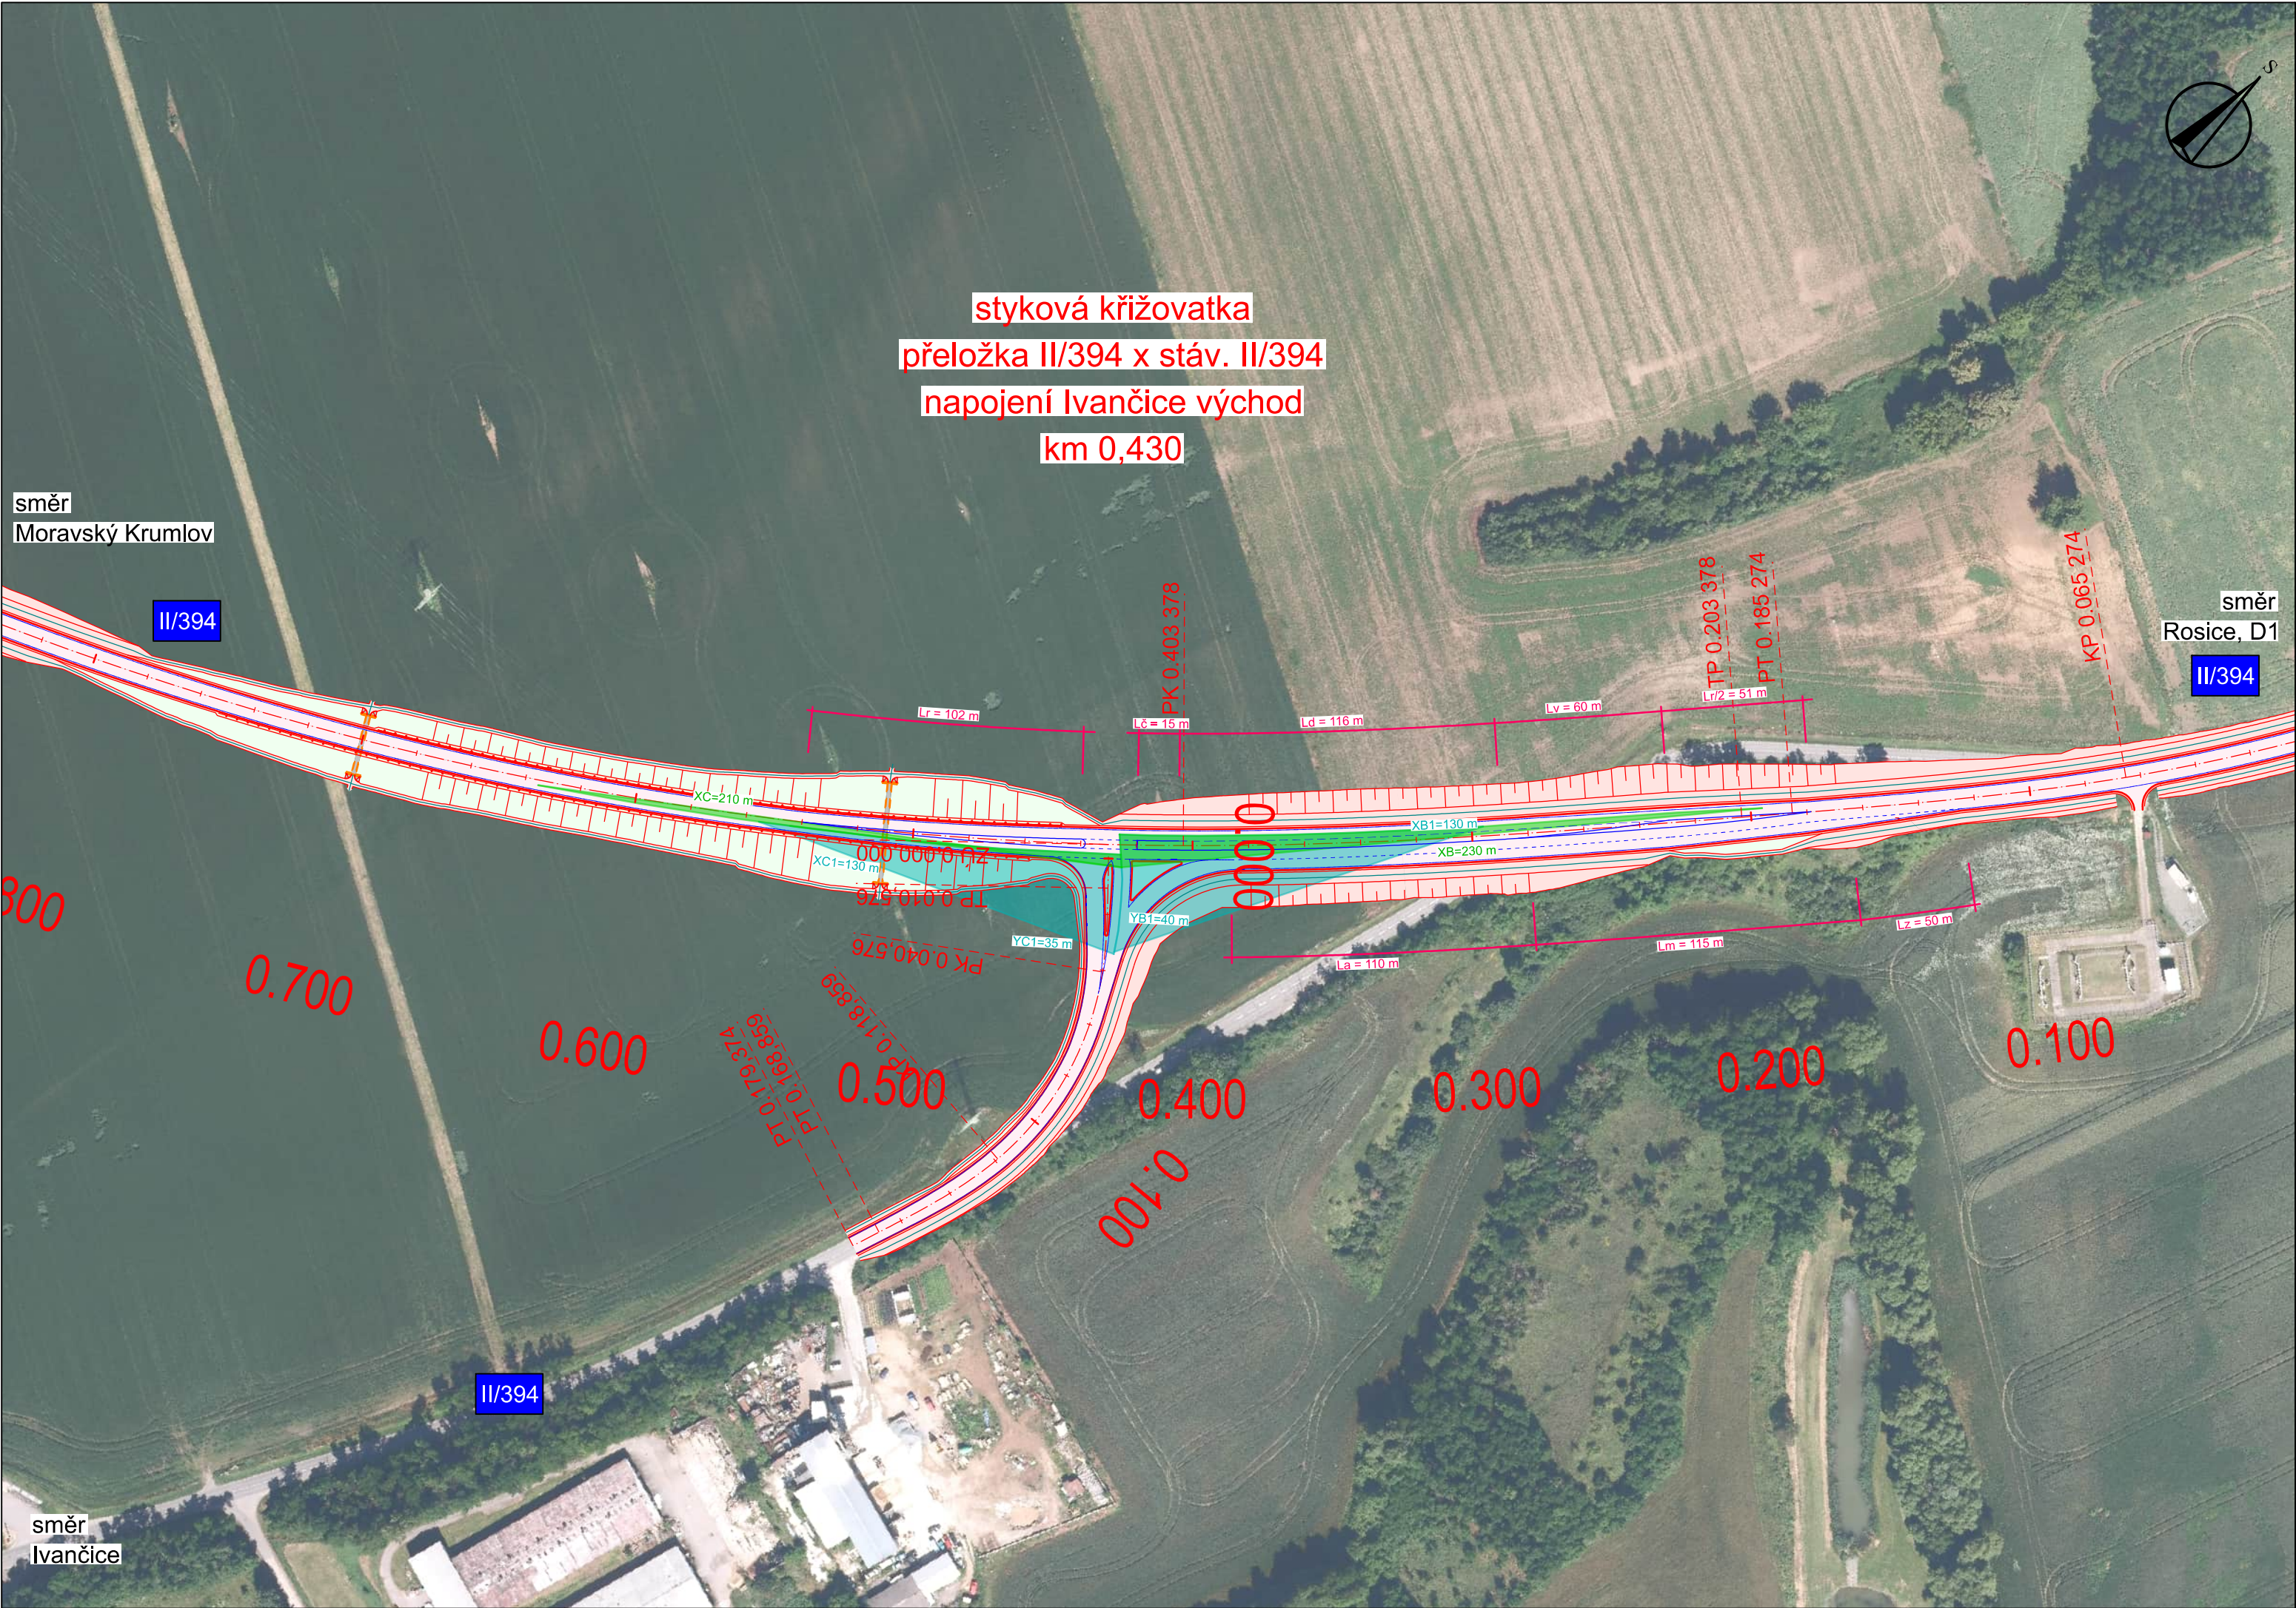

VÝŠKOVÝ SYSTÉM Bpv		SOUŘADNICOVÝ SYSTÉM S-JTSK	
Číslo změny:	Obsah změny:		Datum změny:
01	-		-
02	-		-
03	-		-
Objednatel:			
		Město Ivančice Palackého náměstí 196/6 664 91 Ivančice	
Generální projektant:		Hlavní inženýr projektu:	
		ING. JAN TUREK	
SUDOP PRAHA a.s. Olšanská 1a, 130 00 Praha 3 tel.: +420 605 229 020 e-mail: praha@sudop.cz		Zástupce HIP:	
		-	
Středisko:			
205 – KONCEPCE DOPRAVY			
Vedoucí střediska:	Odpovědný projektant:	Vypracovala:	Kontroloval:
ZDENĚK MELZER	ING. JAN TUREK	ING. POLINA ZAYATS	ING. JAN TUREK
Název akce:		Číslo smlouvy:	
Zpracování dokumentace na akci		24-173.205	
„Technická studie obchvatu města Ivančice“		Projektový stupeň:	
		TS	
Část:		Datum:	
B Výkresová část		07/2025	
B.4 Situace křižovatek		Číslo části:	
		B.4	
Název přílohy:		Měřítko:	Počet formátů:
Křižovatka přeložka II/394 x stávající II/394		1:2 000	3 x A4
Var. Základní		Číslo přílohy:	
		B.4.1.1	