


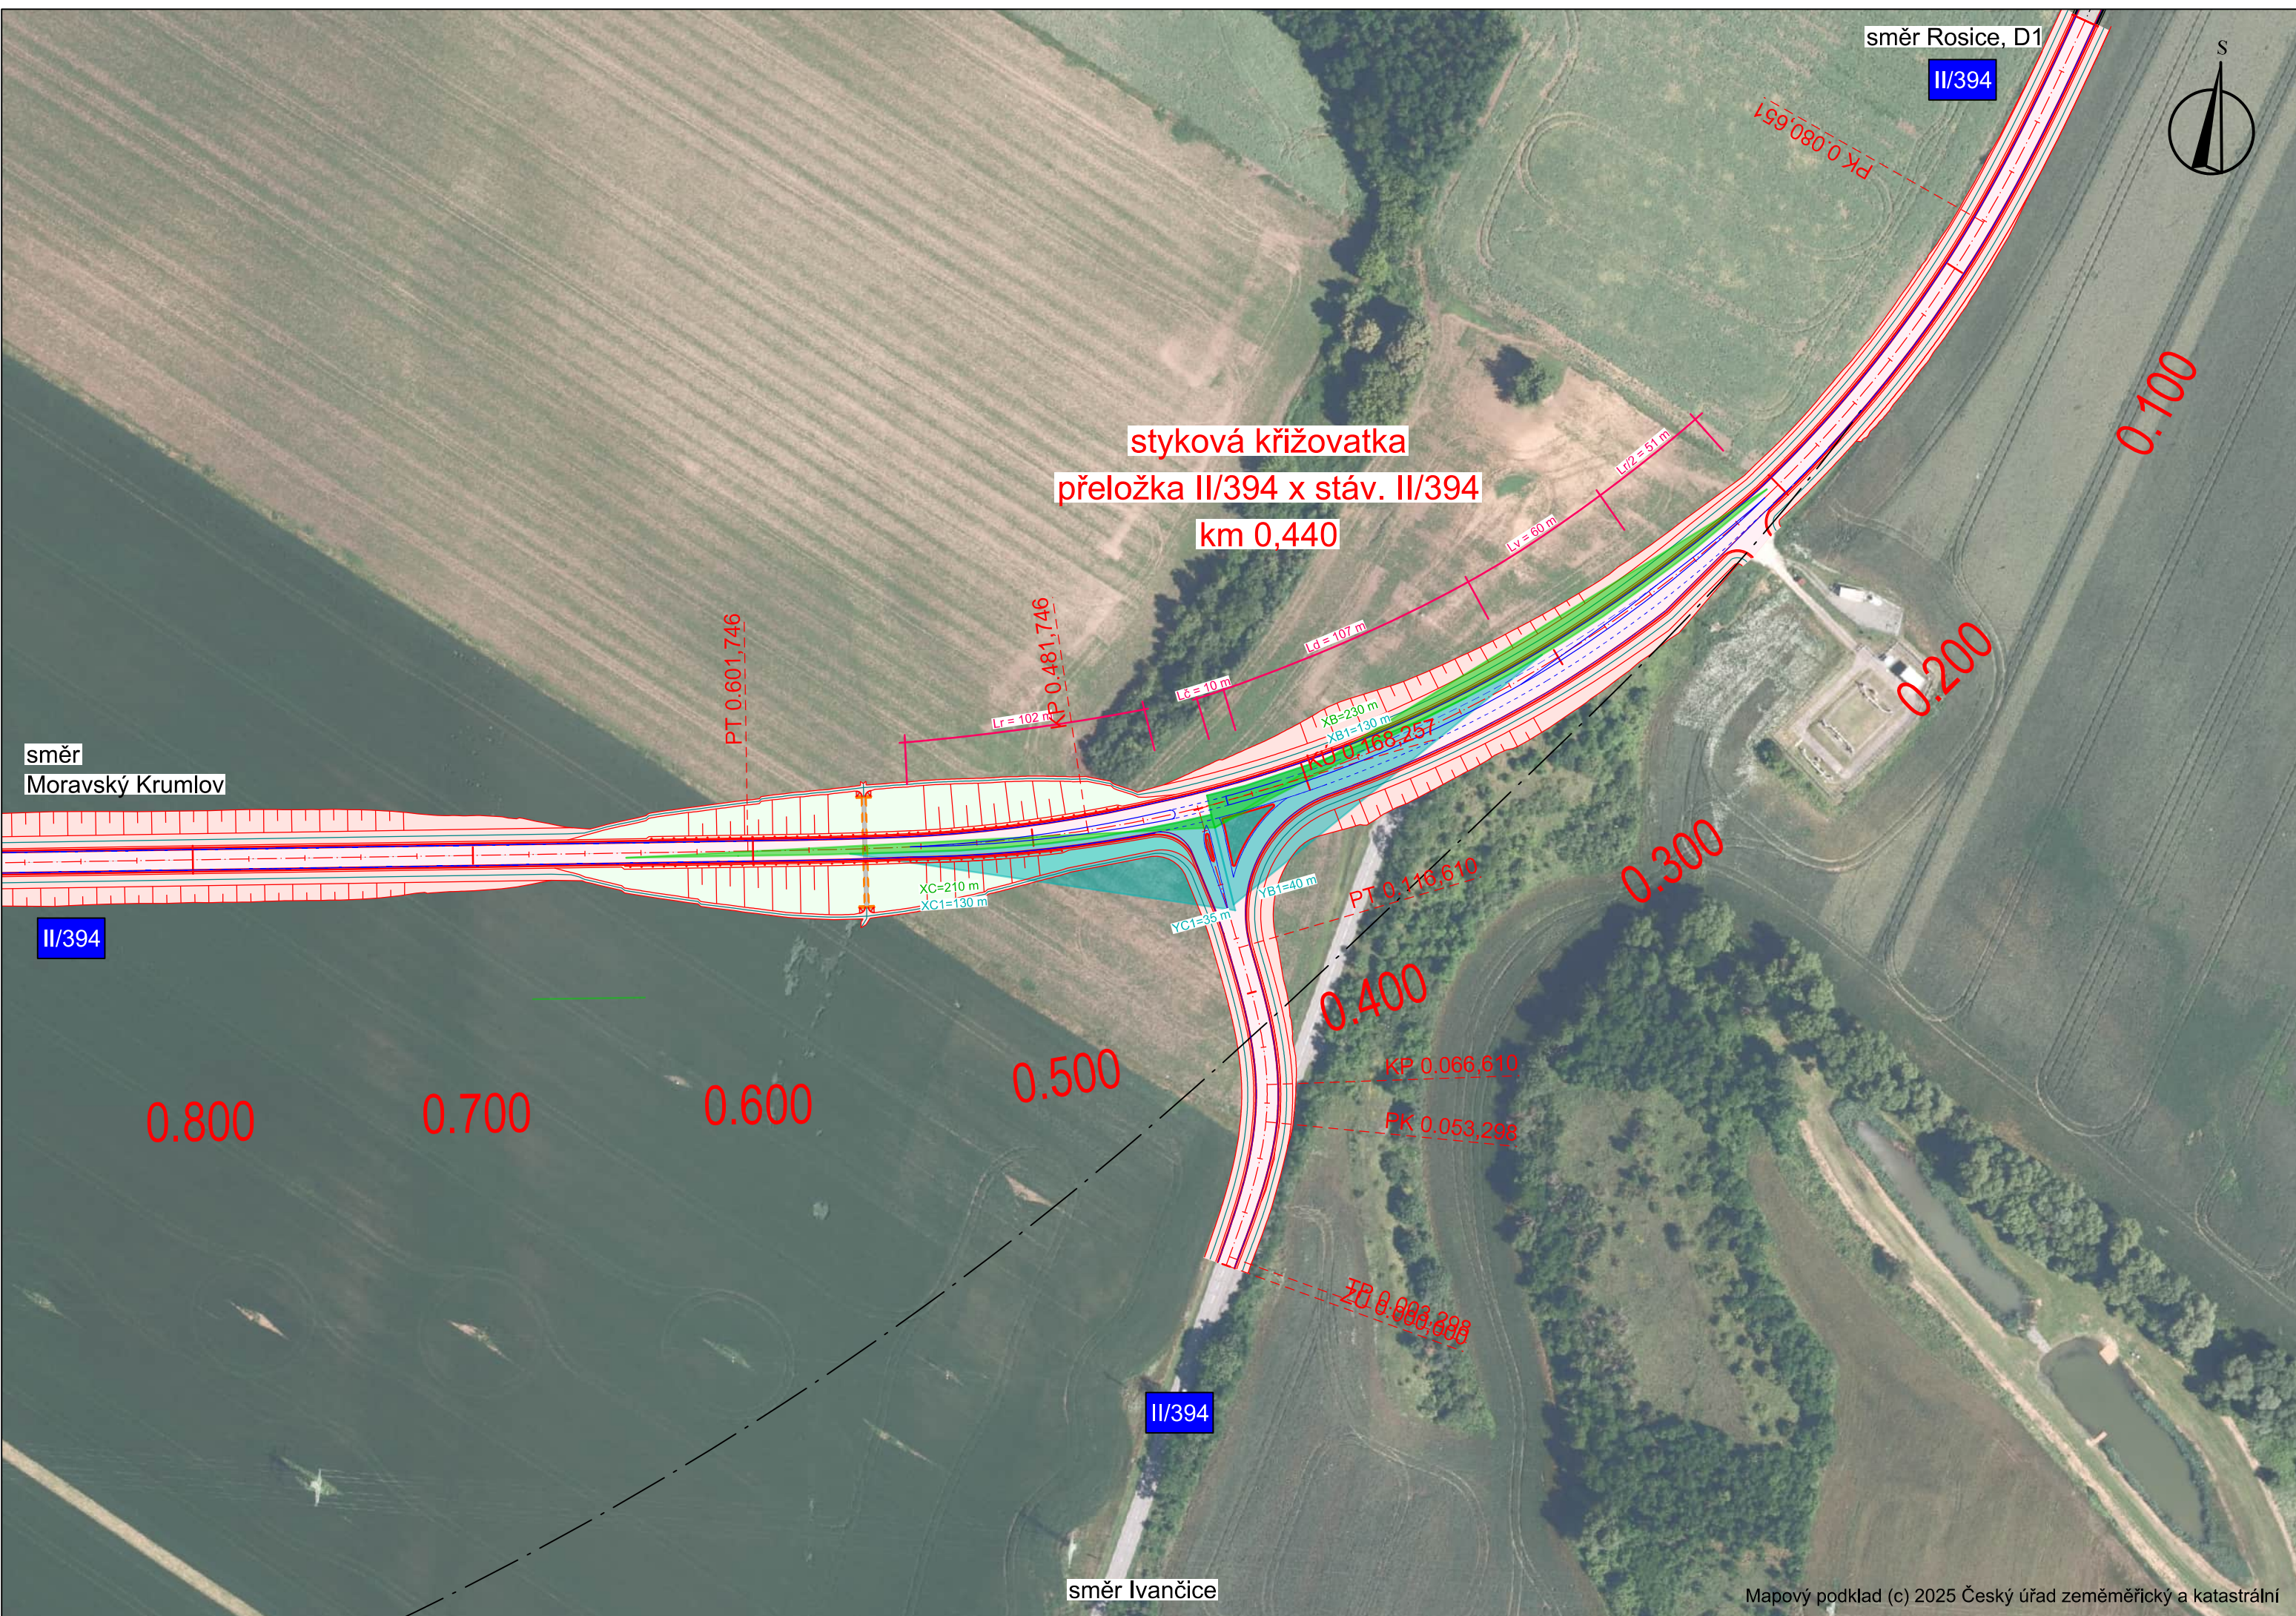

VÝŠKOVÝ SYSTÉM BpV				SOUŘADNICOVÝ SYSTÉM S-JTSK			
Číslo změny:	Obsah změny:					Datum změny:	
01	-					-	
02	-					-	
03	-					-	
Objednatel:  Město Ivančice Palackého náměstí 196/6 664 91 Ivančice							
Generální projektant:  SUDOP PRAHA a.s. Olšanská 1a, 130 00 Praha 3 tel.: +420 605 229 020 e-mail: praha@sudop.cz				Hlavní inženýr projektu: ING. JAN TUREK Zástupce HIP: -			
Středisko: 205 – KONCEPCE DOPRAVY							
Vedoucí střediska:		Odpovědný projektant:		Vypracovala:		Kontroloval:	
ZDENĚK MELZER		ING. JAN TUREK		ING. POLINA ZAYATS		ING. JAN TUREK	
Název akce: Zpracování dokumentace na akci „Technická studie obchvatu města Ivančice“						Číslo smlouvy:	
						24-173.205	
						Projektový stupeň:	
						TS	
B Výkresová část B.4 Situace křižovatek						Datum:	
						07/2025	
						Číslo části:	
Křižovatka přeložka II/394 x III/394 Var. UPRAVENÁ severní						Počet formátů:	
						1:2 000	
						Číslo přílohy:	
						B.4.1.2	