


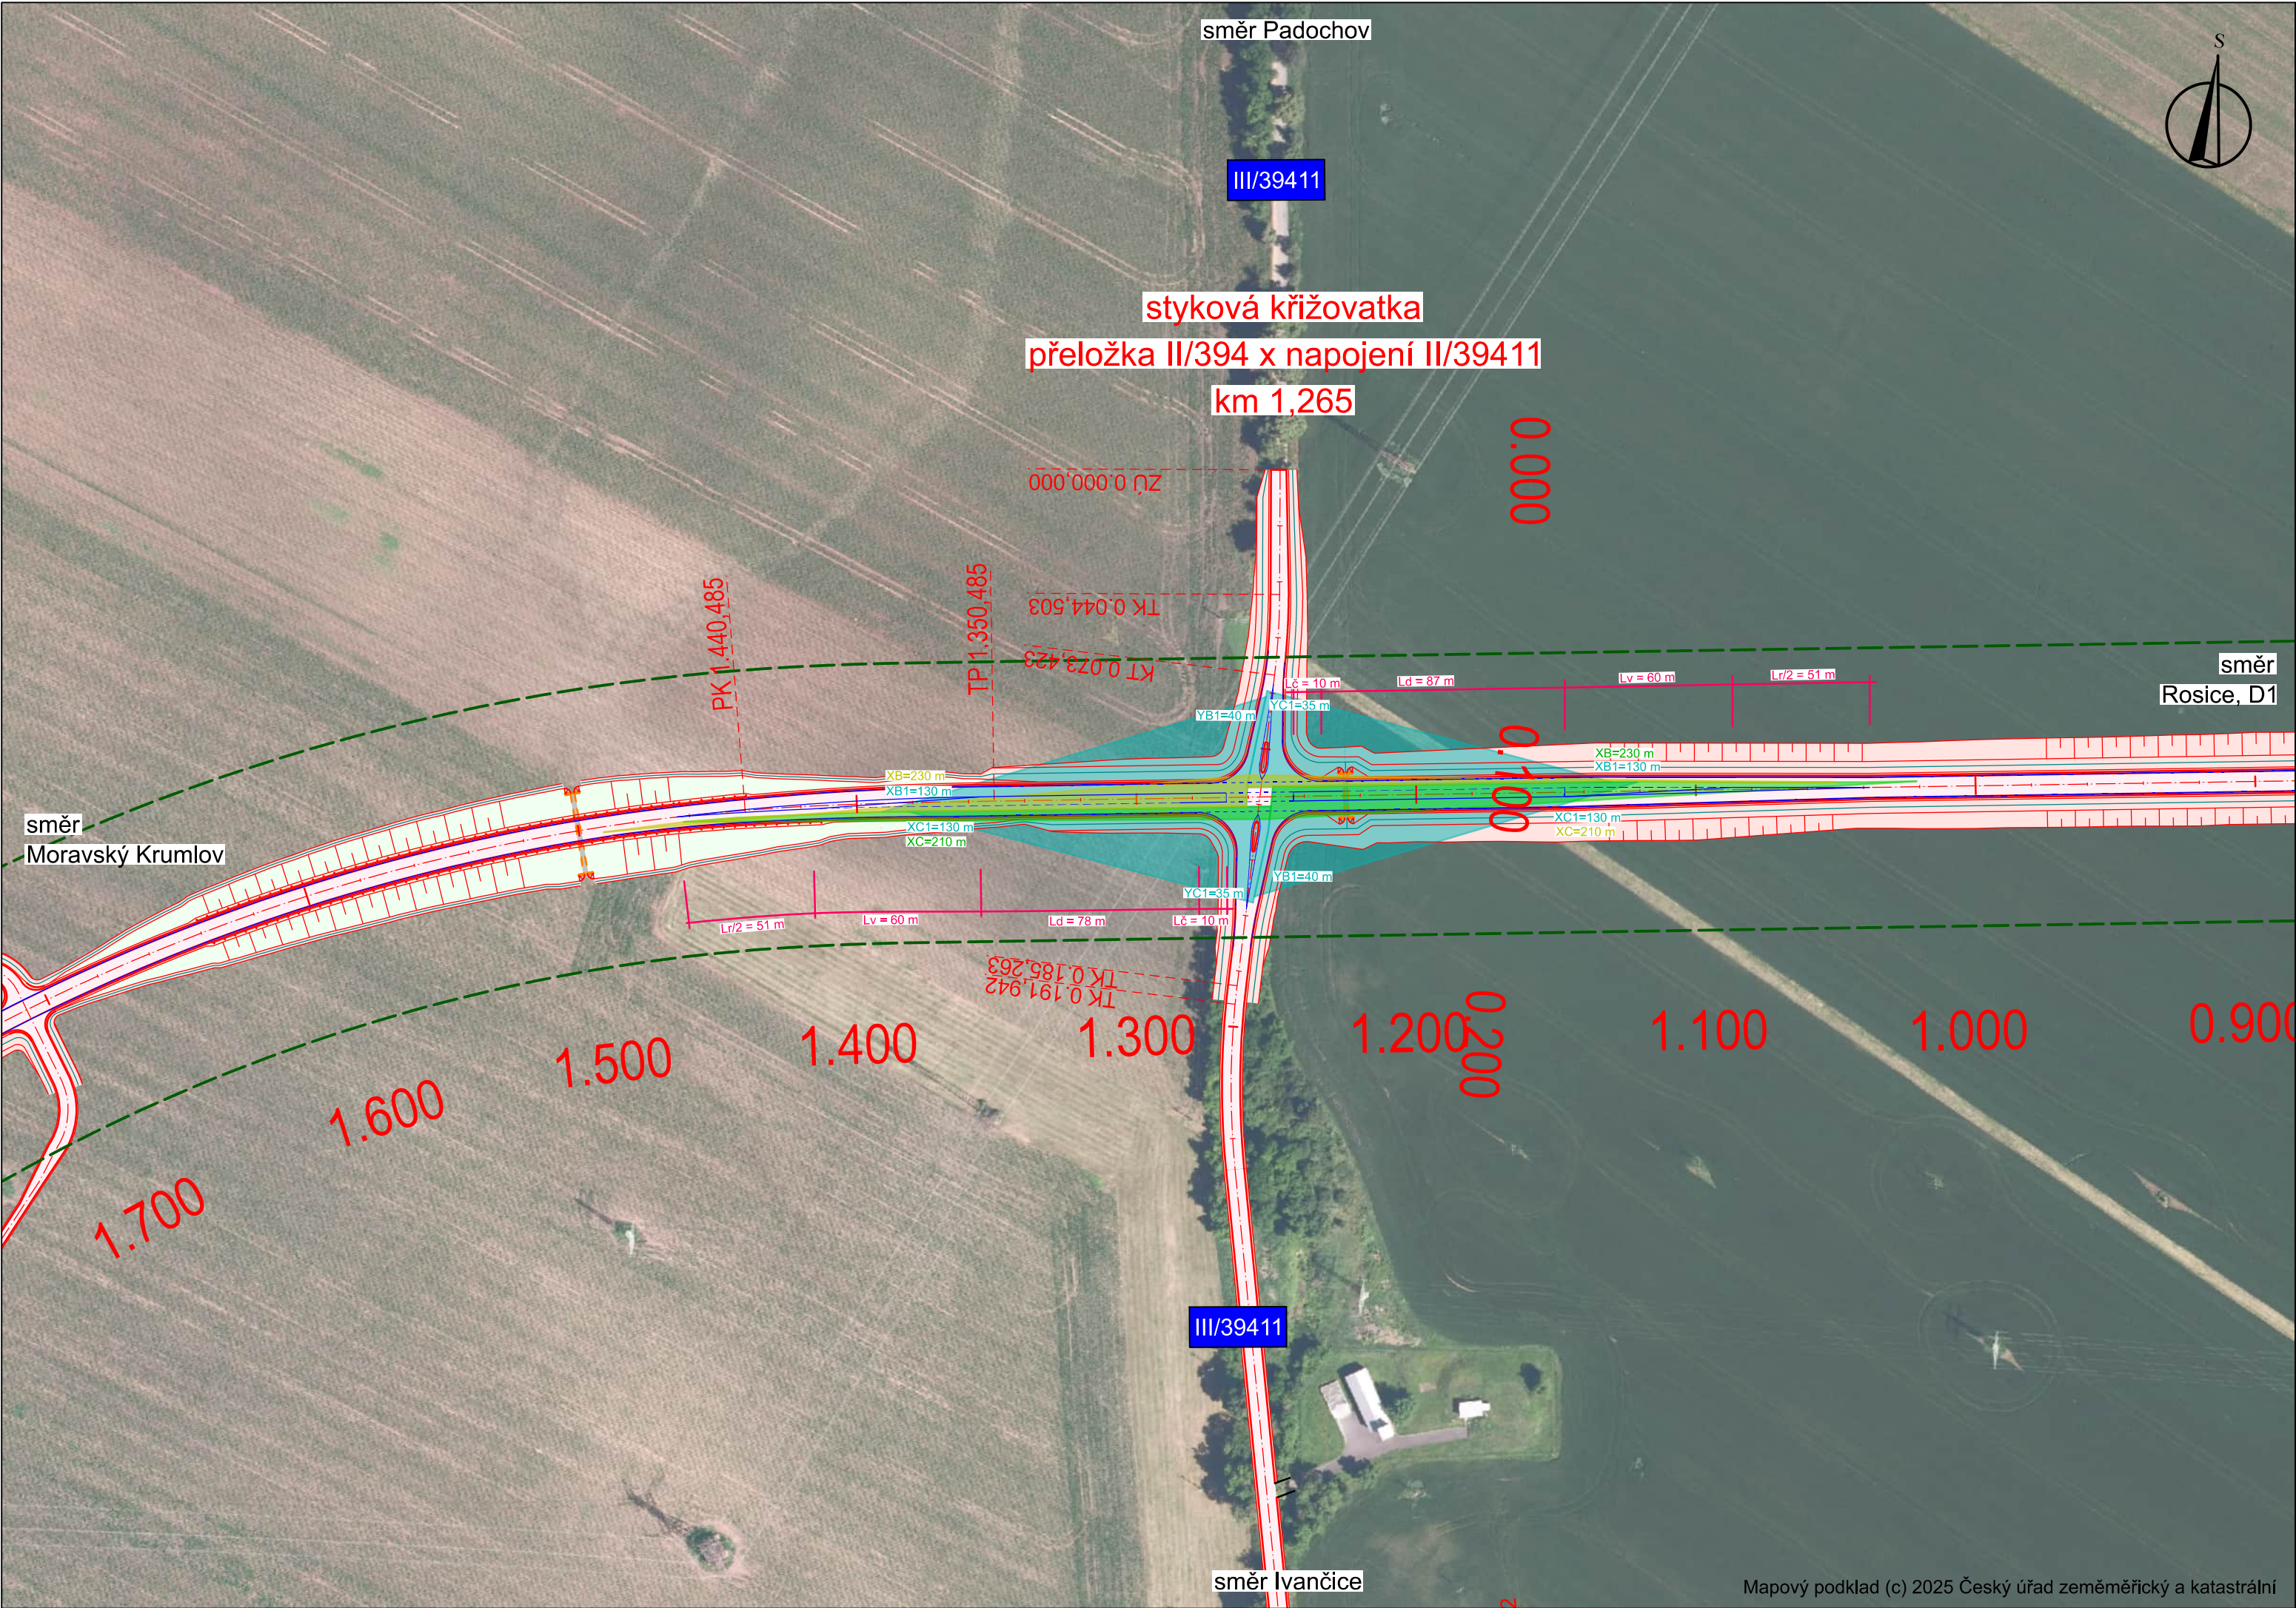

VÝŠKOVÝ SYSTÉM Bpv SOUŘADNICOVÝ SYSTÉM S-JTSK		
Číslo změny:	Obsah změny:	Datum změny:
01	-	-
02	-	-
03	-	-

Objednatel:



Město Ivančice
Palackého náměstí 196/6
664 91 Ivančice

Generální projektant:



SUDOP PRAHA a.s.
Olšanská 1a, 130 00 Praha 3
tel.: +420 605 229 020
e-mail: praha@sudop.cz

Hlavní inženýr projektu:

ING. JAN TUREK

Zástupce HIP:

-

Středisko: 205 – KONCEPCE DOPRAVY			
Vedoucí střediska:	Odpovědný projektant:	Vypracovala:	Kontroloval:
ZDENĚK MELZER	ING. JAN TUREK	ING. POLINA ZAYATS	ING. JAN TUREK

Název akce: Zpracování dokumentace na akci „Technická studie obchvatu města Ivančice“	Číslo smlouvy: 24-173.205	
	Projektový stupeň: TS	
	Datum: 07/2025	
B Výkresová část B.4 Situace křižovatek	Číslo části: B.4	
	Měřítko: 1:2 000	Počet formátů: 3 x A4
	Číslo přílohy: B.4.2.2	