


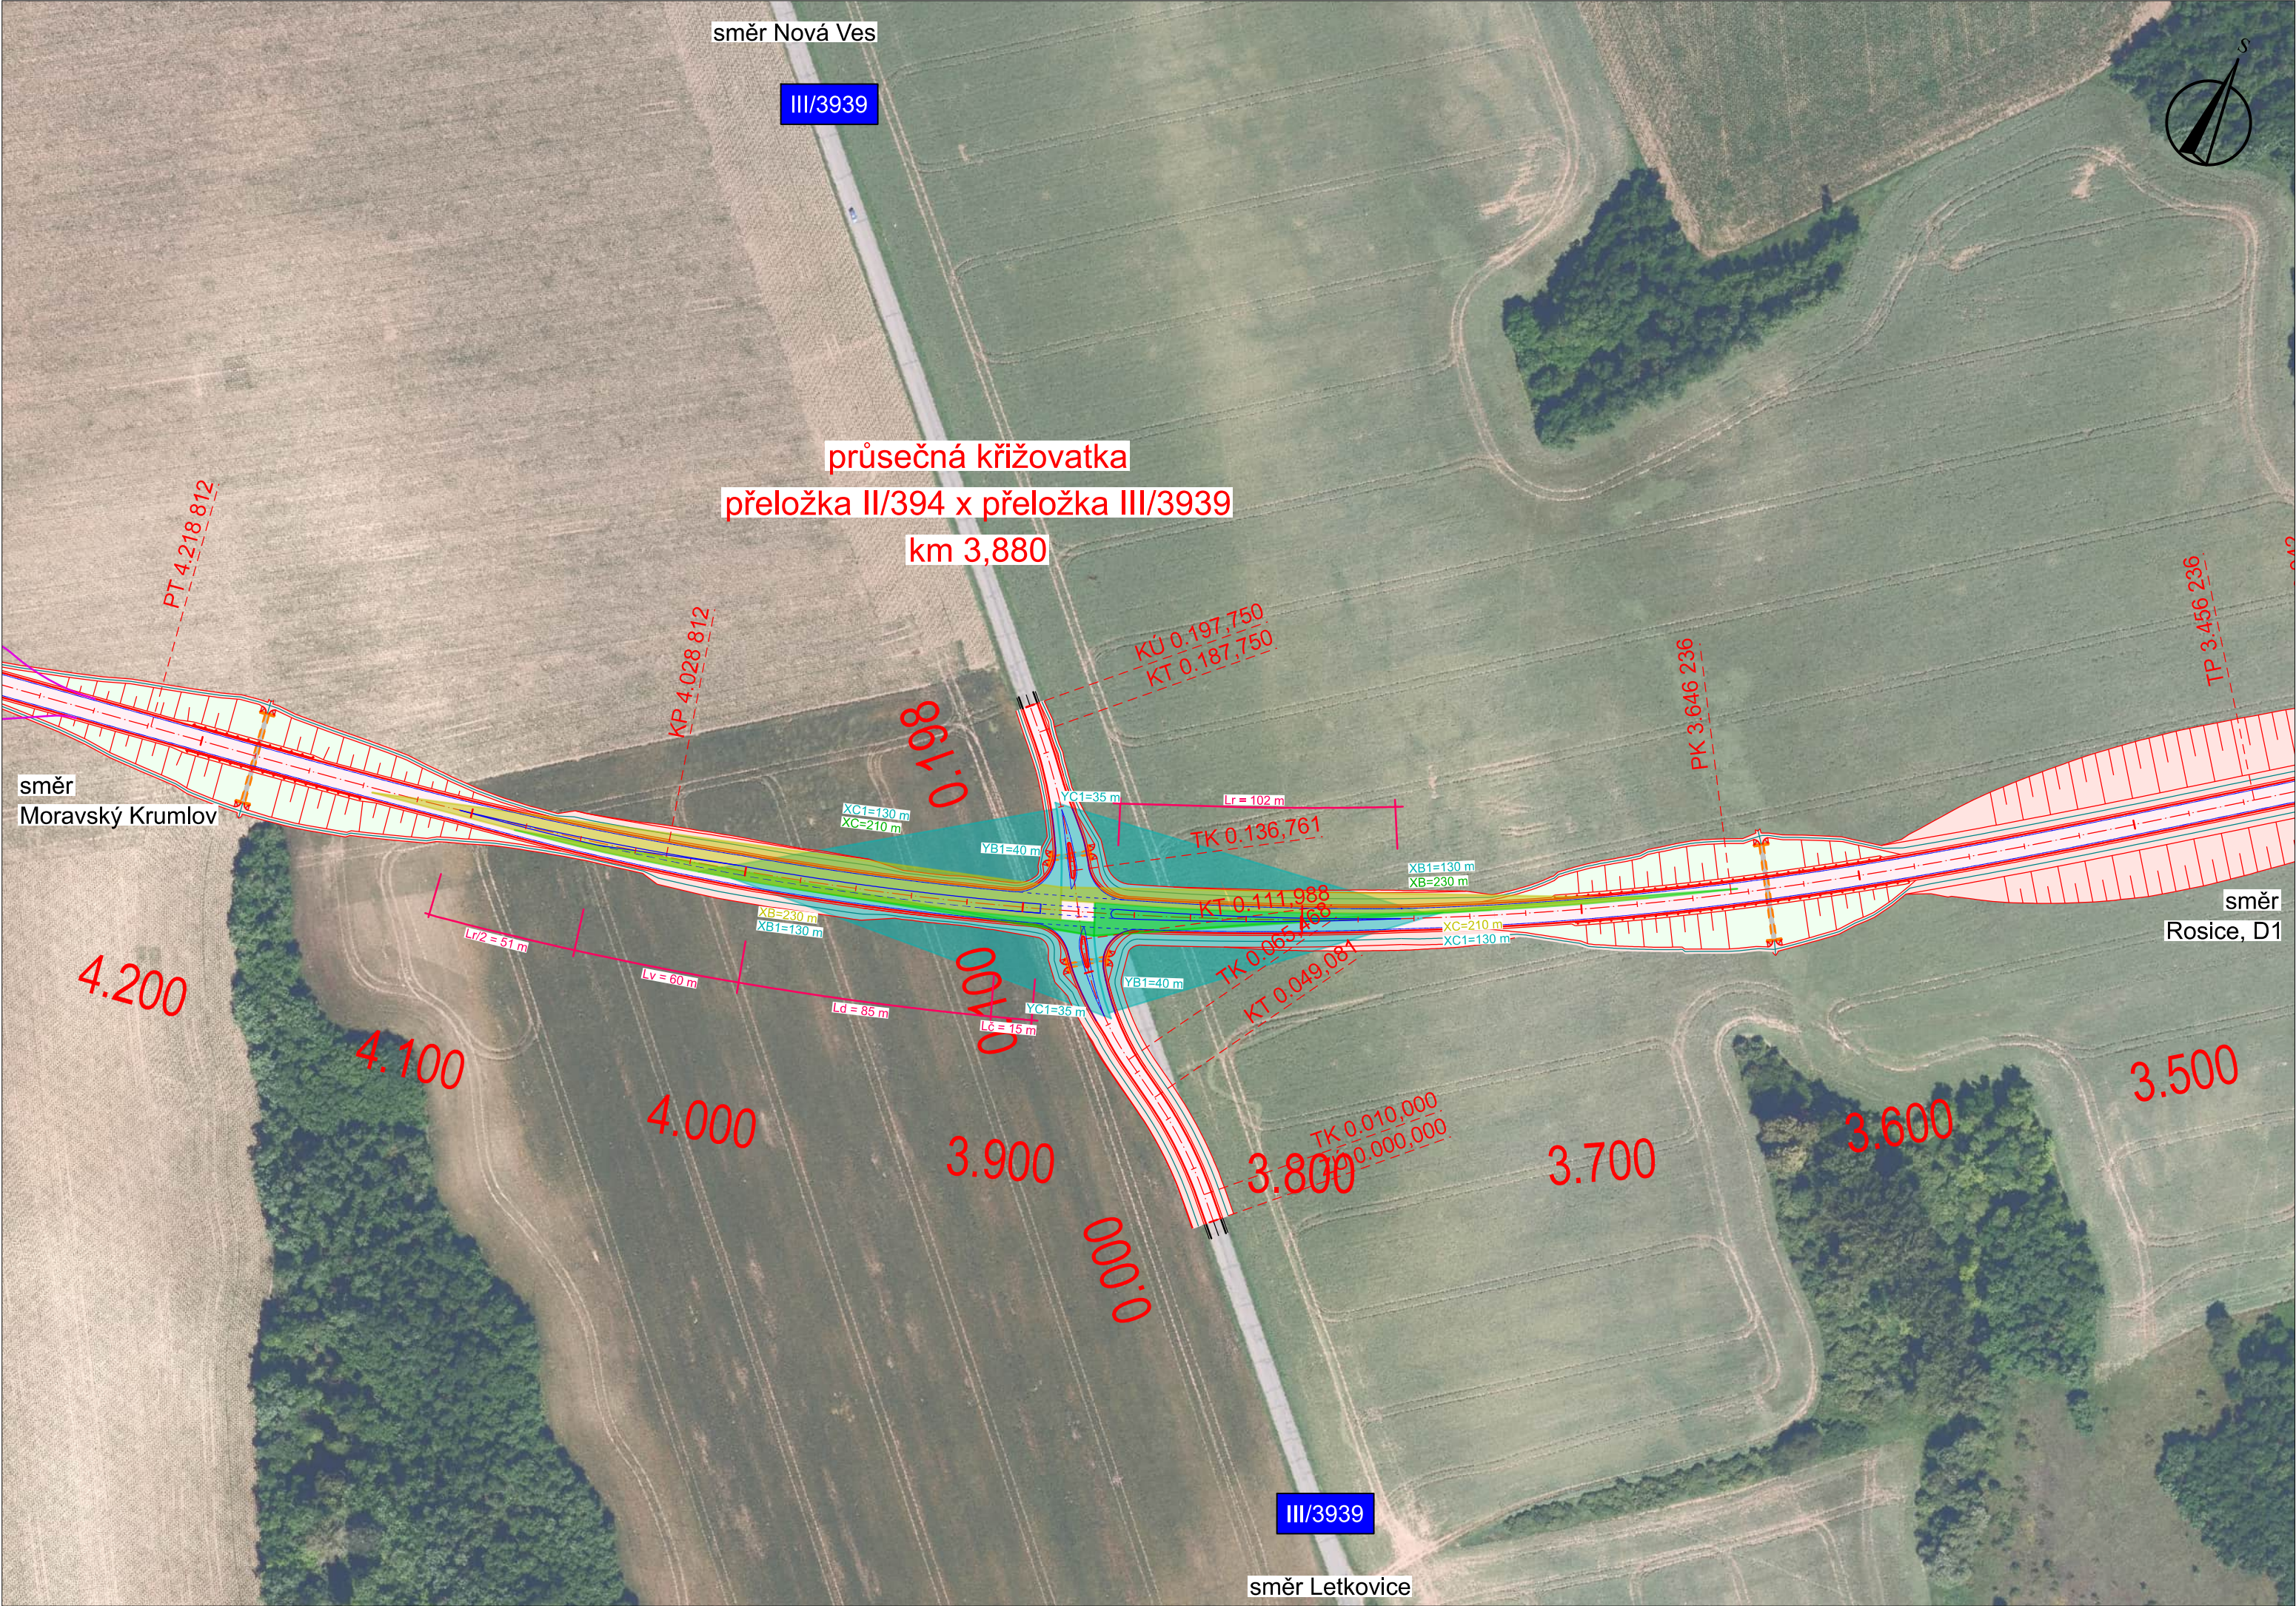

VÝŠKOVÝ SYSTÉM Bpv SOUŘADNICOVÝ SYSTÉM S-JTSK

Číslo změny:	Obsah změny:	Datum změny:
01	-	-
02	-	-
03	-	-

Objednatel:	Město Ivančice Palackého náměstí 196/6 664 91 Ivančice
	

Generální projektant:	SUDOP PRAHA a.s. Olšanská 1a, 130 00 Praha 3 tel.: +420 605 229 020 e-mail: praha@sudop.cz	Hlavní inženýr projektu: ING. JAN TUREK
		Zástupce HIP: -

Středisko: 205 – KONCEPCE DOPRAVY			
Vedoucí střediska:	Odpovědný projektant:	Vypracovala:	Kontroloval:
ZDENĚK MELZER	ING. JAN TUREK	ING. POLINA ZAYATS	ING. JAN TUREK

Název akce: Zpracování dokumentace na akci „Technická studie obchvatu města Ivančice“	Číslo smlouvy: 24-173.205	
	Projektový stupeň: TS	
Část: B Výkresová část B.4 Situace křižovatek	Datum: 07/2025	
	Číslo části: B.4	
Název přílohy: Křižovatka přeložka II/394 x III/3939	Měřítko: 1:2 000	Počet formátů: 3 x A4
	Číslo přílohy: B.4.4	