


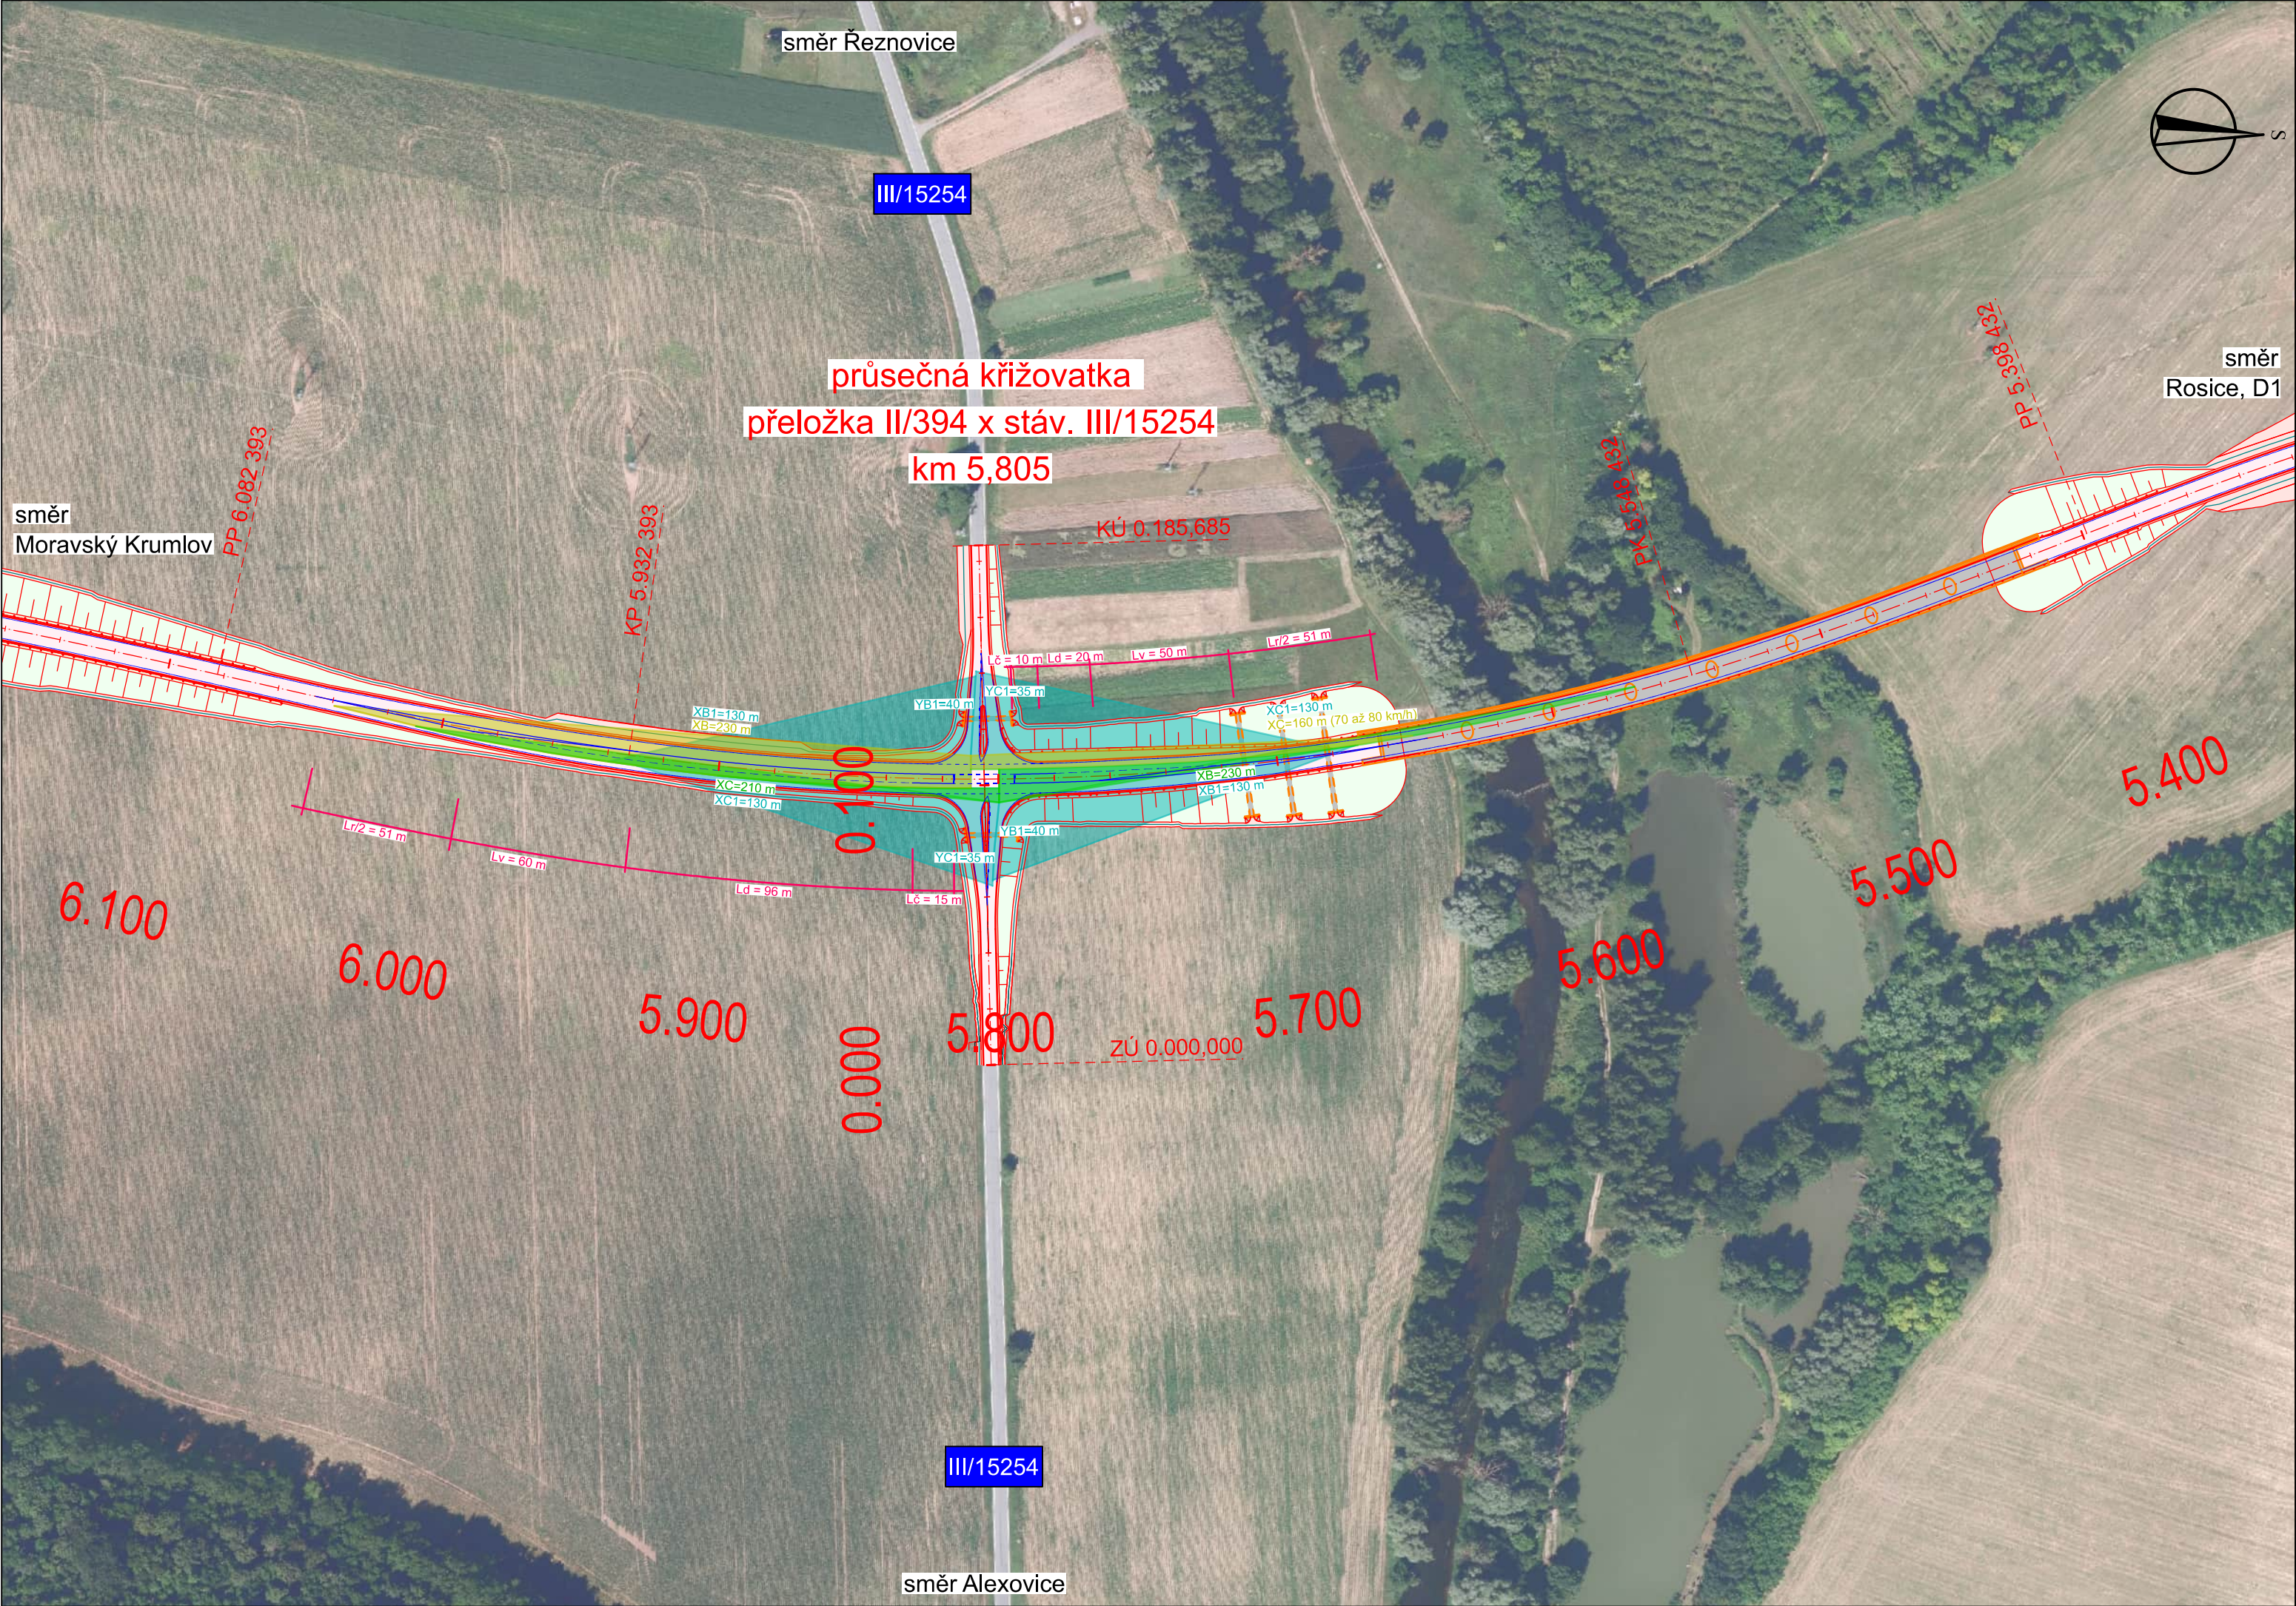

VÝŠKOVÝ SYSTÉM Bpv				SOUŘADNICOVÝ SYSTÉM S-JTSK			
Číslo změny:		Obsah změny:				Datum změny:	
01		-				-	
02		-				-	
03		-				-	
Objednatel:							
Město Ivančice Palackého náměstí 196/6 664 91 Ivančice							
Generální projektant:				Hlavní inženýr projektu:			
 SUDOP PRAHA a.s. Olšanská 1a, 130 00 Praha 3 tel.: +420 605 229 020 e-mail: praha@sudop.cz				ING. JAN TUREK			
				Zástupce HIP:			
				-			
Středisko:							
205 – KONCEPCE DOPRAVY							
Vedoucí střediska:		Odpovědný projektant:		Vypracovala:		Kontroloval:	
ZDENĚK MELZER		ING. JAN TUREK		ING. POLINA ZAYATS		ING. JAN TUREK	
Název akce:				Číslo smlouvy:			
Zpracování dokumentace na akci „Technická studie obchvatu města Ivančice“				24-173.205			
				Projektový stupeň: TS			
Část:				Datum:			
B Výkresová část B.4 Situace křižovatek				07/2025			
				Číslo části: B.4			
Název přílohy:				Měřítko:		Počet formátů:	
Křižovatka přeložka II/394 x III/15254				1:2 000		3 x A4	
				Číslo přílohy: B.4.5			